


ESIMESE KORRUSE PLAAN

RUUMIDE LOETELU.

Nr	RUUMIDE NIMETUS	S, m ²
1	ESIK	10,20
2	ABIRUUM	5,30
3	TUBA	29,00
4	KÕO K-SÕO KLA	25,40
5	TUBA	9,50
6	LEILIRUUM	5,10
7	W/C	2,20
8	KORIDOR	8,10
9	TUBA	12,10
10	TUBA	13,70
11	TUBA	18,00
12	GARDEROOB	6,40
13	W/C	5,70
14	GARDEROOB	1,70
KOKKU:		152,40

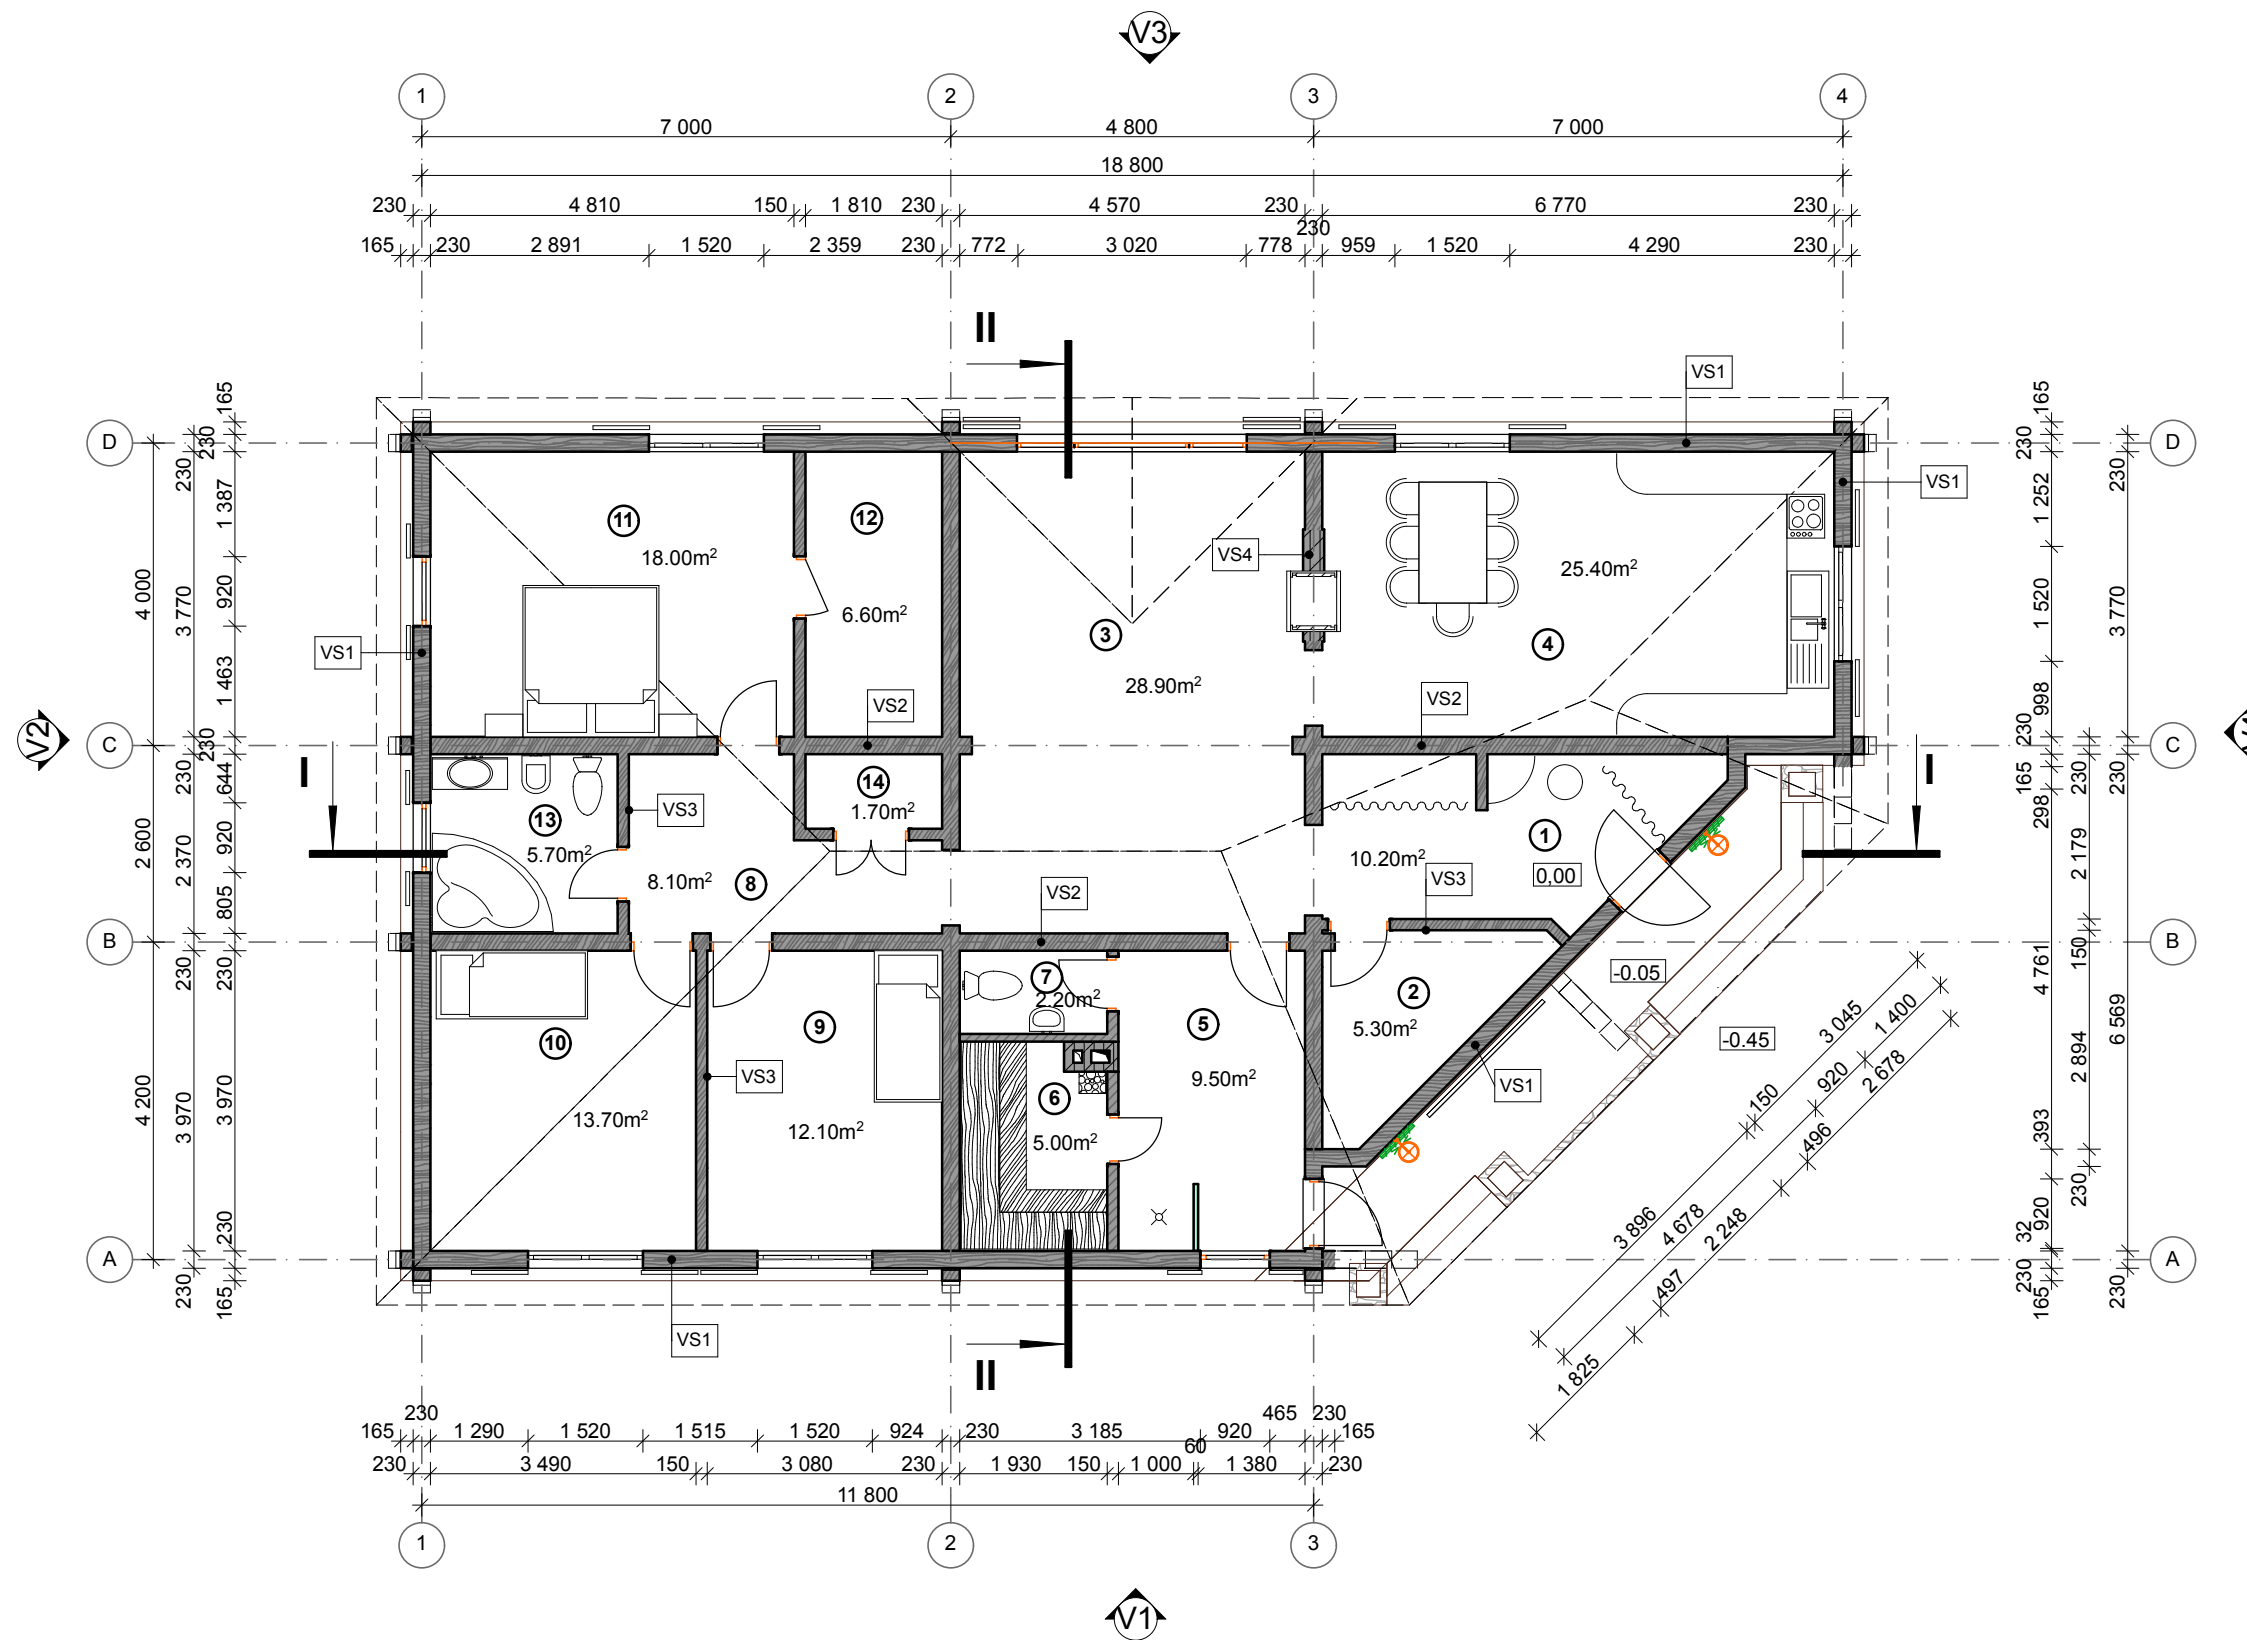

TINGMÄRGID:

- VS1 Välissein 400mm
(Kandekonstruktsioonide seinad, pruss Ø230)
- SS1 Sissesein 230mm
(Kandekonstruktsioonide seinad, pruss Ø230)
- SS2 Sissesein 150mm
(Mittekandekonstruktsioonide seinad, pruss Ø150)
- SS3 Sissesein 250mm
(Korstna seinad, tuletõkketellis)
- 0,0 Kõrgmärgid
- ⑪ Ruumide tähis
- 4,5 m² Ruumide pindala

<p>OÜ OLEGTA PROJEKTEERIMIS JA EHITUS TÖÖ REG.KOOD 11434859 REG. NR. EE001219 Kase 2, Narva 21020, Estonia E-mail: zuravel07@gmail.com Tel. +372 58100856</p>	TELLIJAS:	Rimma Sagadi			
	PROJEKTI NIMETUS:	ÜSIKELAMU EHITUSPROJEKT			
	ADDRESS:	Alajõe vald, Katase küla, Rannasalu tee 75			
	TÖ ÖNR.	69/2013	STAADIUM:	PP	KUUPÄEV
MÕ TKAVA	1:100	LEHED	10	LEHT	AR-1
ARHITEKT	T. ZHURAVLEVA	JONISE NIMETUS:	ESIMESE KORRUSE PLAAN		
INSENER	O. MEDVEDJEVA				