


LÕIGE II-II

Profileeritud katuse värviplekk (nt. Ruukki Teraskivi TS3-350-1100, RR 32)
Roovitis, pruss 40x40, sammuga 400mm
Laud, pruss 25x40, sammuga 1000mm
Hüdroisolatsiooni, veekindel kelme 1 kiht
Sarikad, pruss 50x200mm, sammuga 800mm
OSB-plaan 18mm või laudvooder 12mm

Pööning (õhukiht)

OSB-plaat 22mm
Roovitis 50x50, sammuga 400mm (soojustuga mineraalvatt 50mm)
Vahelae tala, pruss 50x250mm sammuga 800mm (soojustuga mineraalvatt 250mm)
Auroisolatsioon 1 kiht
Roovitis 250mm
OSB-plaan 18mm või laudvooder 12mm (sisseviimislus)

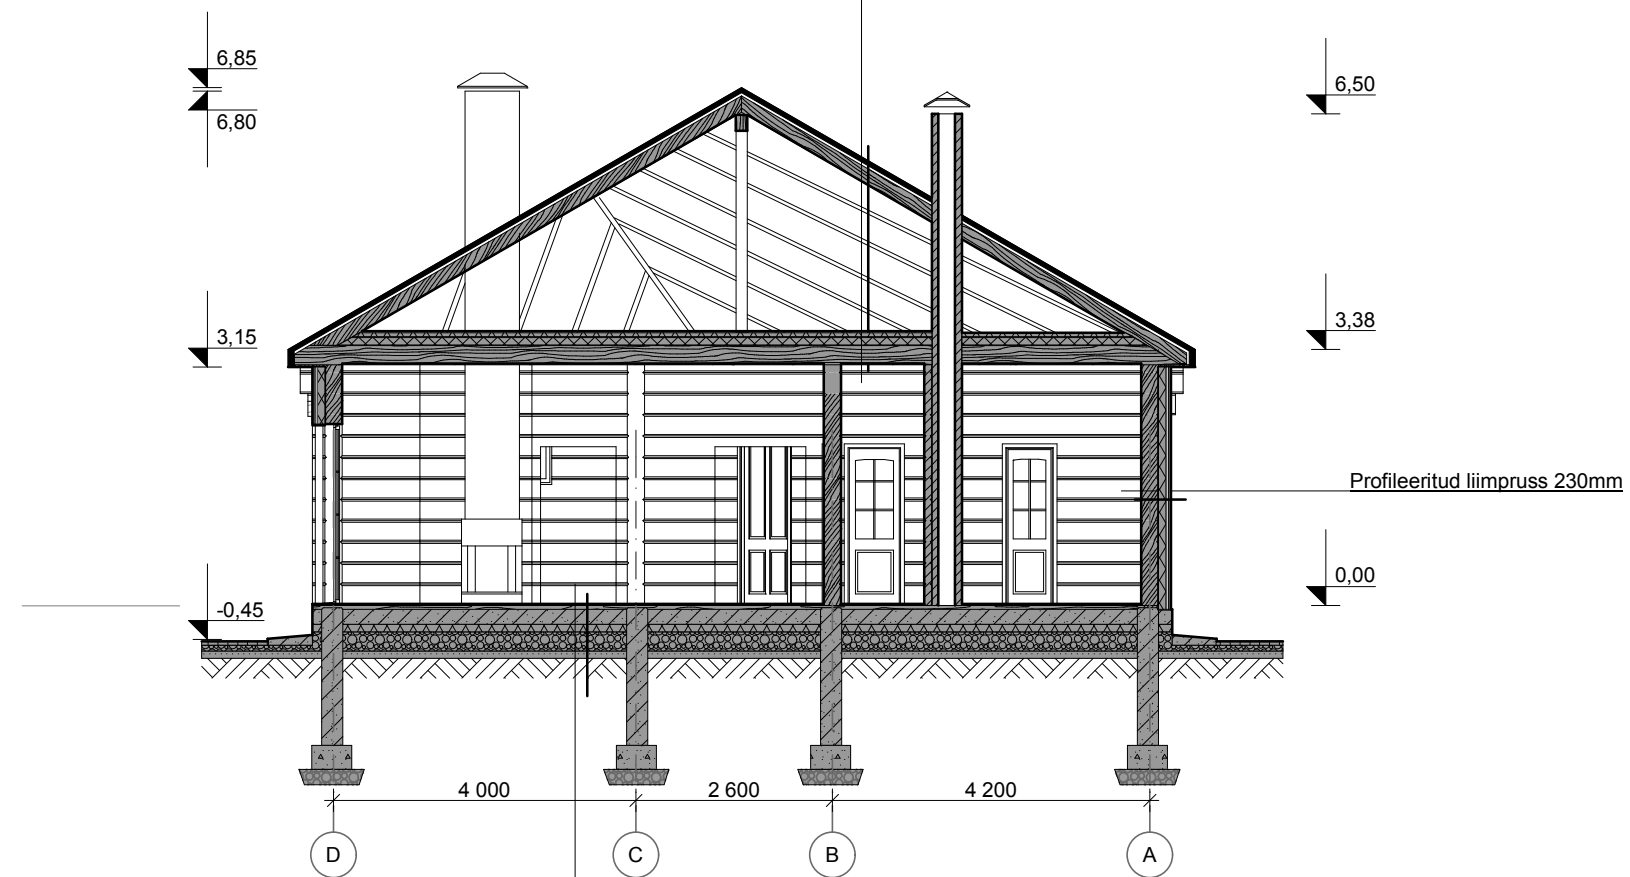

Parkett 12mm
Aluskatte 2mm
Hüdroisolatsioon 1 kiht
Armeeritudmonoliitbetoonplaat 150mm, (soojustoru Ø 32mm)
Vahtpolüsterool soojustuse kiht 100mm
Killustik 250mm
Tihendatud liiv 100mm
Tinendatud pinnas

 <p> OÜ OLEGTA PROJEKTEERIMIS JA EHTUS TÖÖ REG. KOOD 11434859 REG. NR. EE001219 Kase 2, Narva 21020, Estonia E-mail: zuravel07@gmail.com Tel. +372 58100856 </p>	TELLIJA:	Rimma Sagadi			
	PROJEKTI NIMETUS:	ÜKSIKELAMU EHTUSPROJEKT			
	AADRESS:	Alajõe vald, Katase küla, Rannasalu tee 75			
	TÖ ÖNR.	69/2013	STAADIUM:	PP	KUUPÄEV
MÕD TKAVA	1:100	LEHED	10	LEHT	AR-5
ARHITEKT	T. ZHURAVLEVA	JONISE NIMETUS:	LÕIGE II-II		
INSENER	O. MEDVEDJEVA				