


PÕRANDA PLAAN AKENDE JA USTE MARKEERINGUGA

RUUMIDE LOETELU.

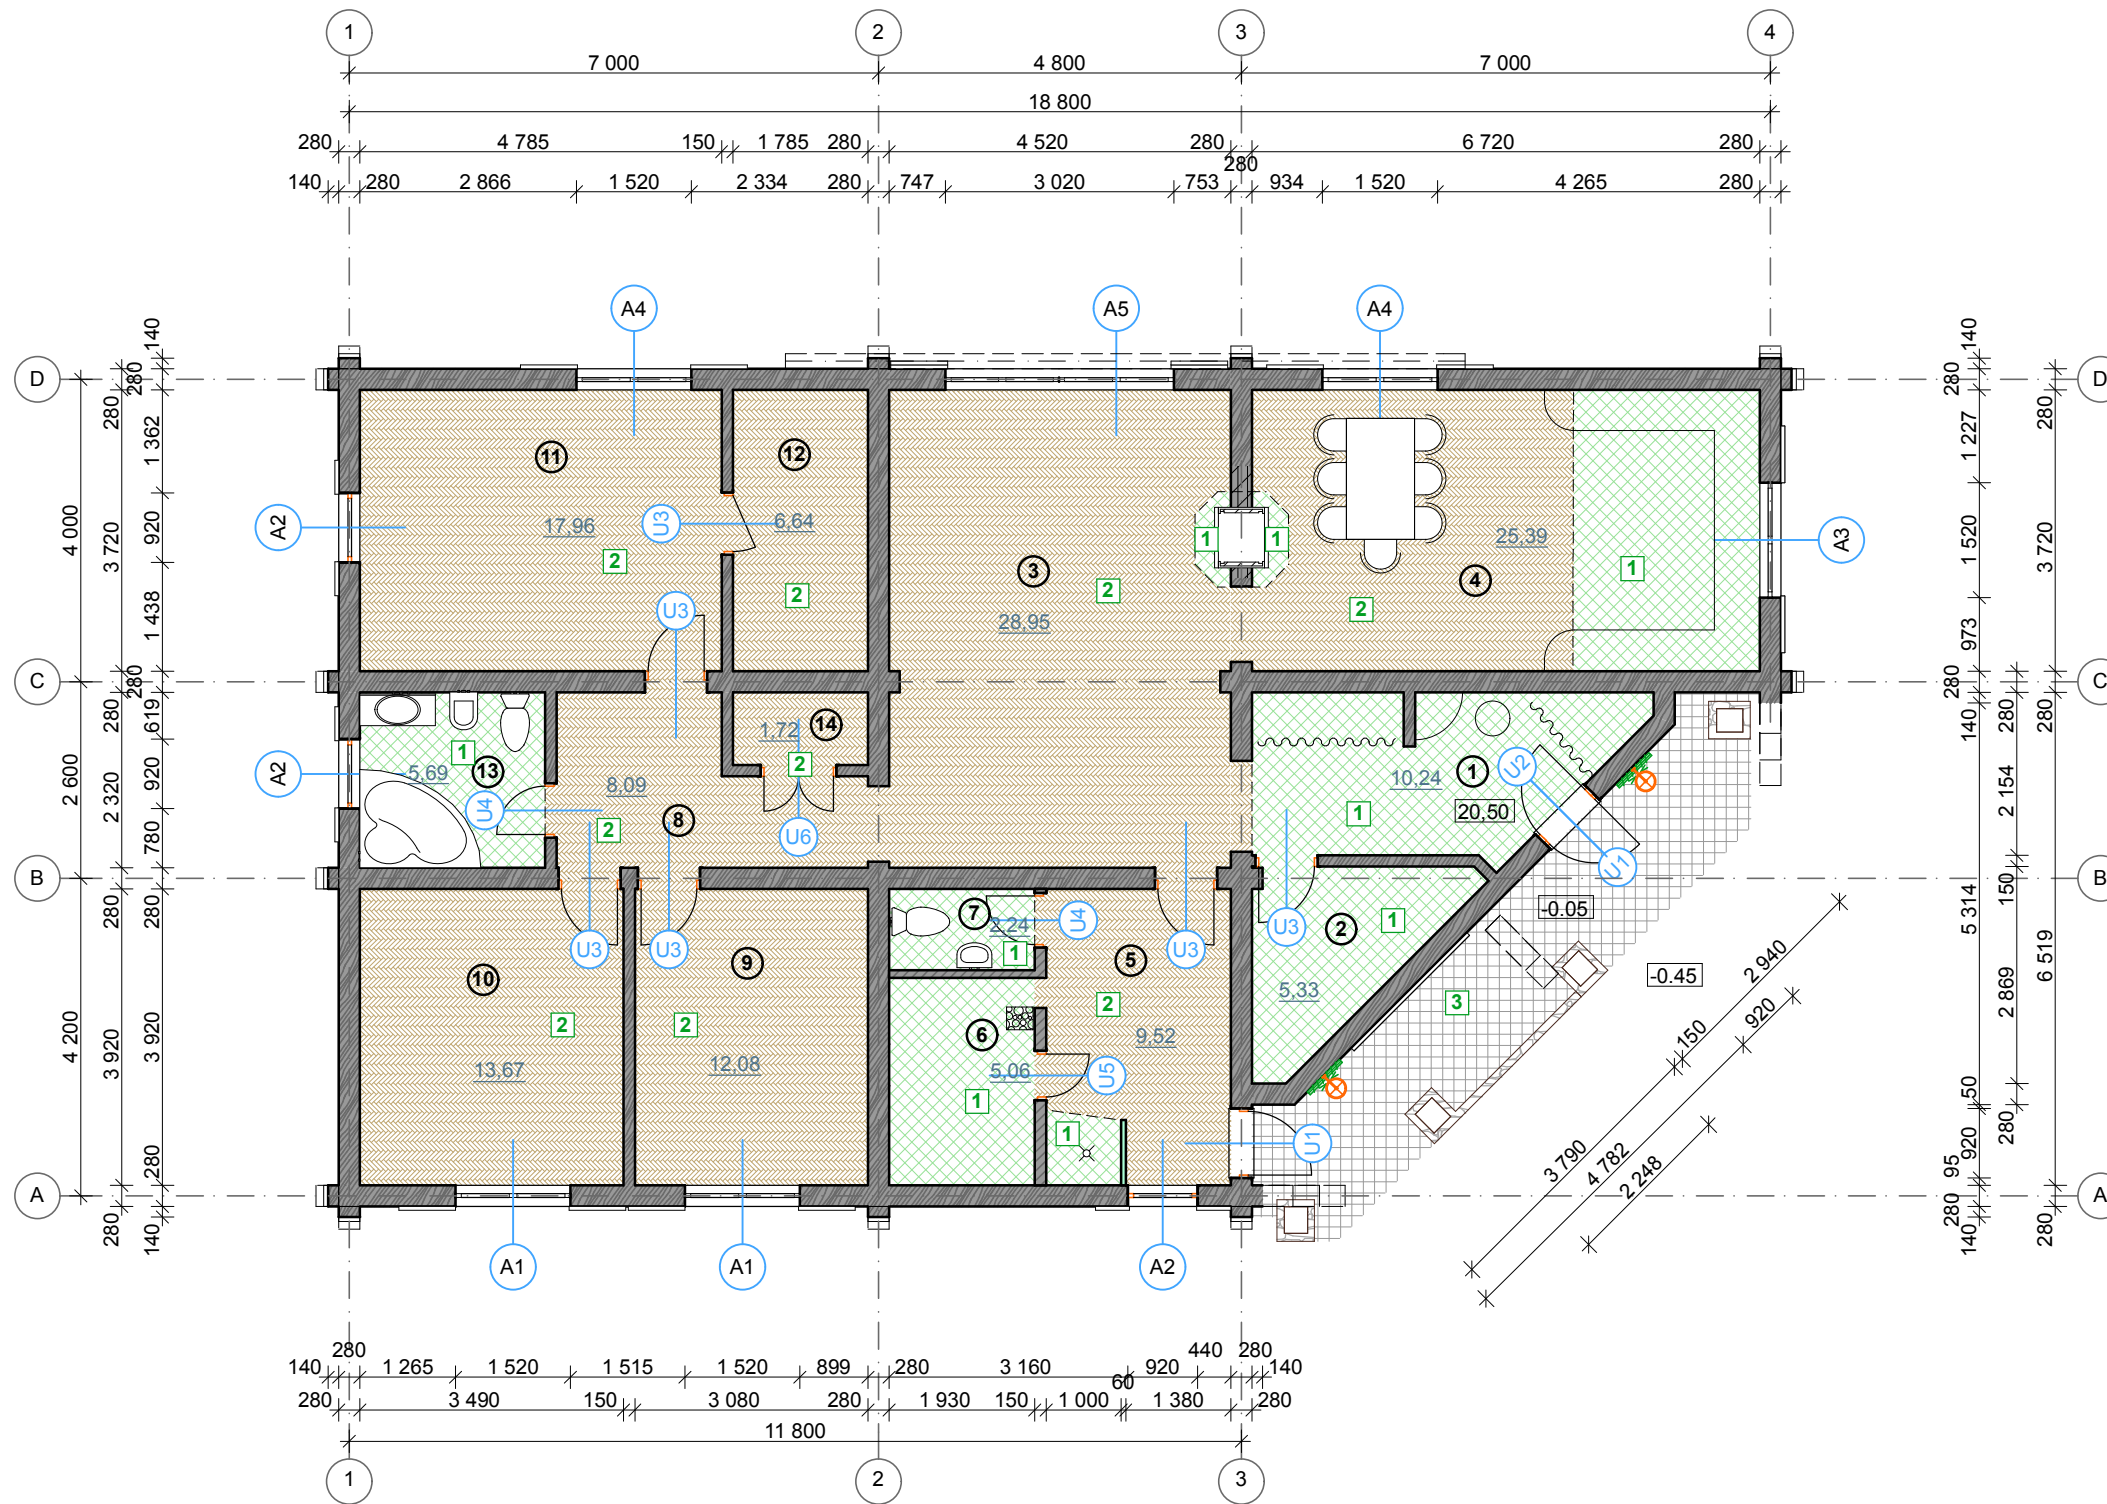

Nr	RUUMIDE NIMETUS	S, m ²
1	ESIK	10,20
2	ABIRUUM	5,30
3	TUBA	29,00
4	KÖÖK-SÖÖKLA	25,40
5	TUBA	9,50
6	LEILIRUUM	5,10
7	W/C	2,20
8	KORIDOR	8,10
9	TUBA	12,10
10	TUBA	13,70
11	TUBA	18,00
12	GARDEROOB	6,40
13	W/C	5,70
14	GARDEROOB	1,70
KOKKU:		152,40

TINGMÄRGID:

(Põranda spetsifikatsioon vt. leht K-4)

- 1 Klinkeri plaat
- 2 Loodus parkett või laud
- 3 Betoon plaat

A1 Avade tähis

U1 Uste tähis

0,0 Kõrgmärgid

11 Ruumide tähis

4,5 m² Ruumide pindala

<p>OÜ OLEGTA PROJEKTEERIMIS JA EHTUS TÖÖ REG.KOOD 11434859 REG. NR. EE001219 Kase 2, Narva 21020, Estonia E-mail: zuravel07@gmail.com Tel. +372 58100856</p>	TELLIJAS:	Rimma Sagadi			
	PROJEKTI NIMETUS:	ÜSIKELAMU EHTUSPROJEKT			
	ADDRESS:	Alajõe vald, Katase küla, Rannasalu tee 75			
	TÖ ÖNR.	69/2013	STAADIUM:	PP	KUUPÄEV
MÕTKAVA	1:100	LEHED	10	LEHT	AR-6
ARHITEKT	T. ZHURAVLEVA	JOOSE NIMETUS:	PÕRANDA PLAAN AKENDE JA USTE MARKEERINGUGA		
INSENER	O. MEDVEDJEVA				