


LÕIGE I-I

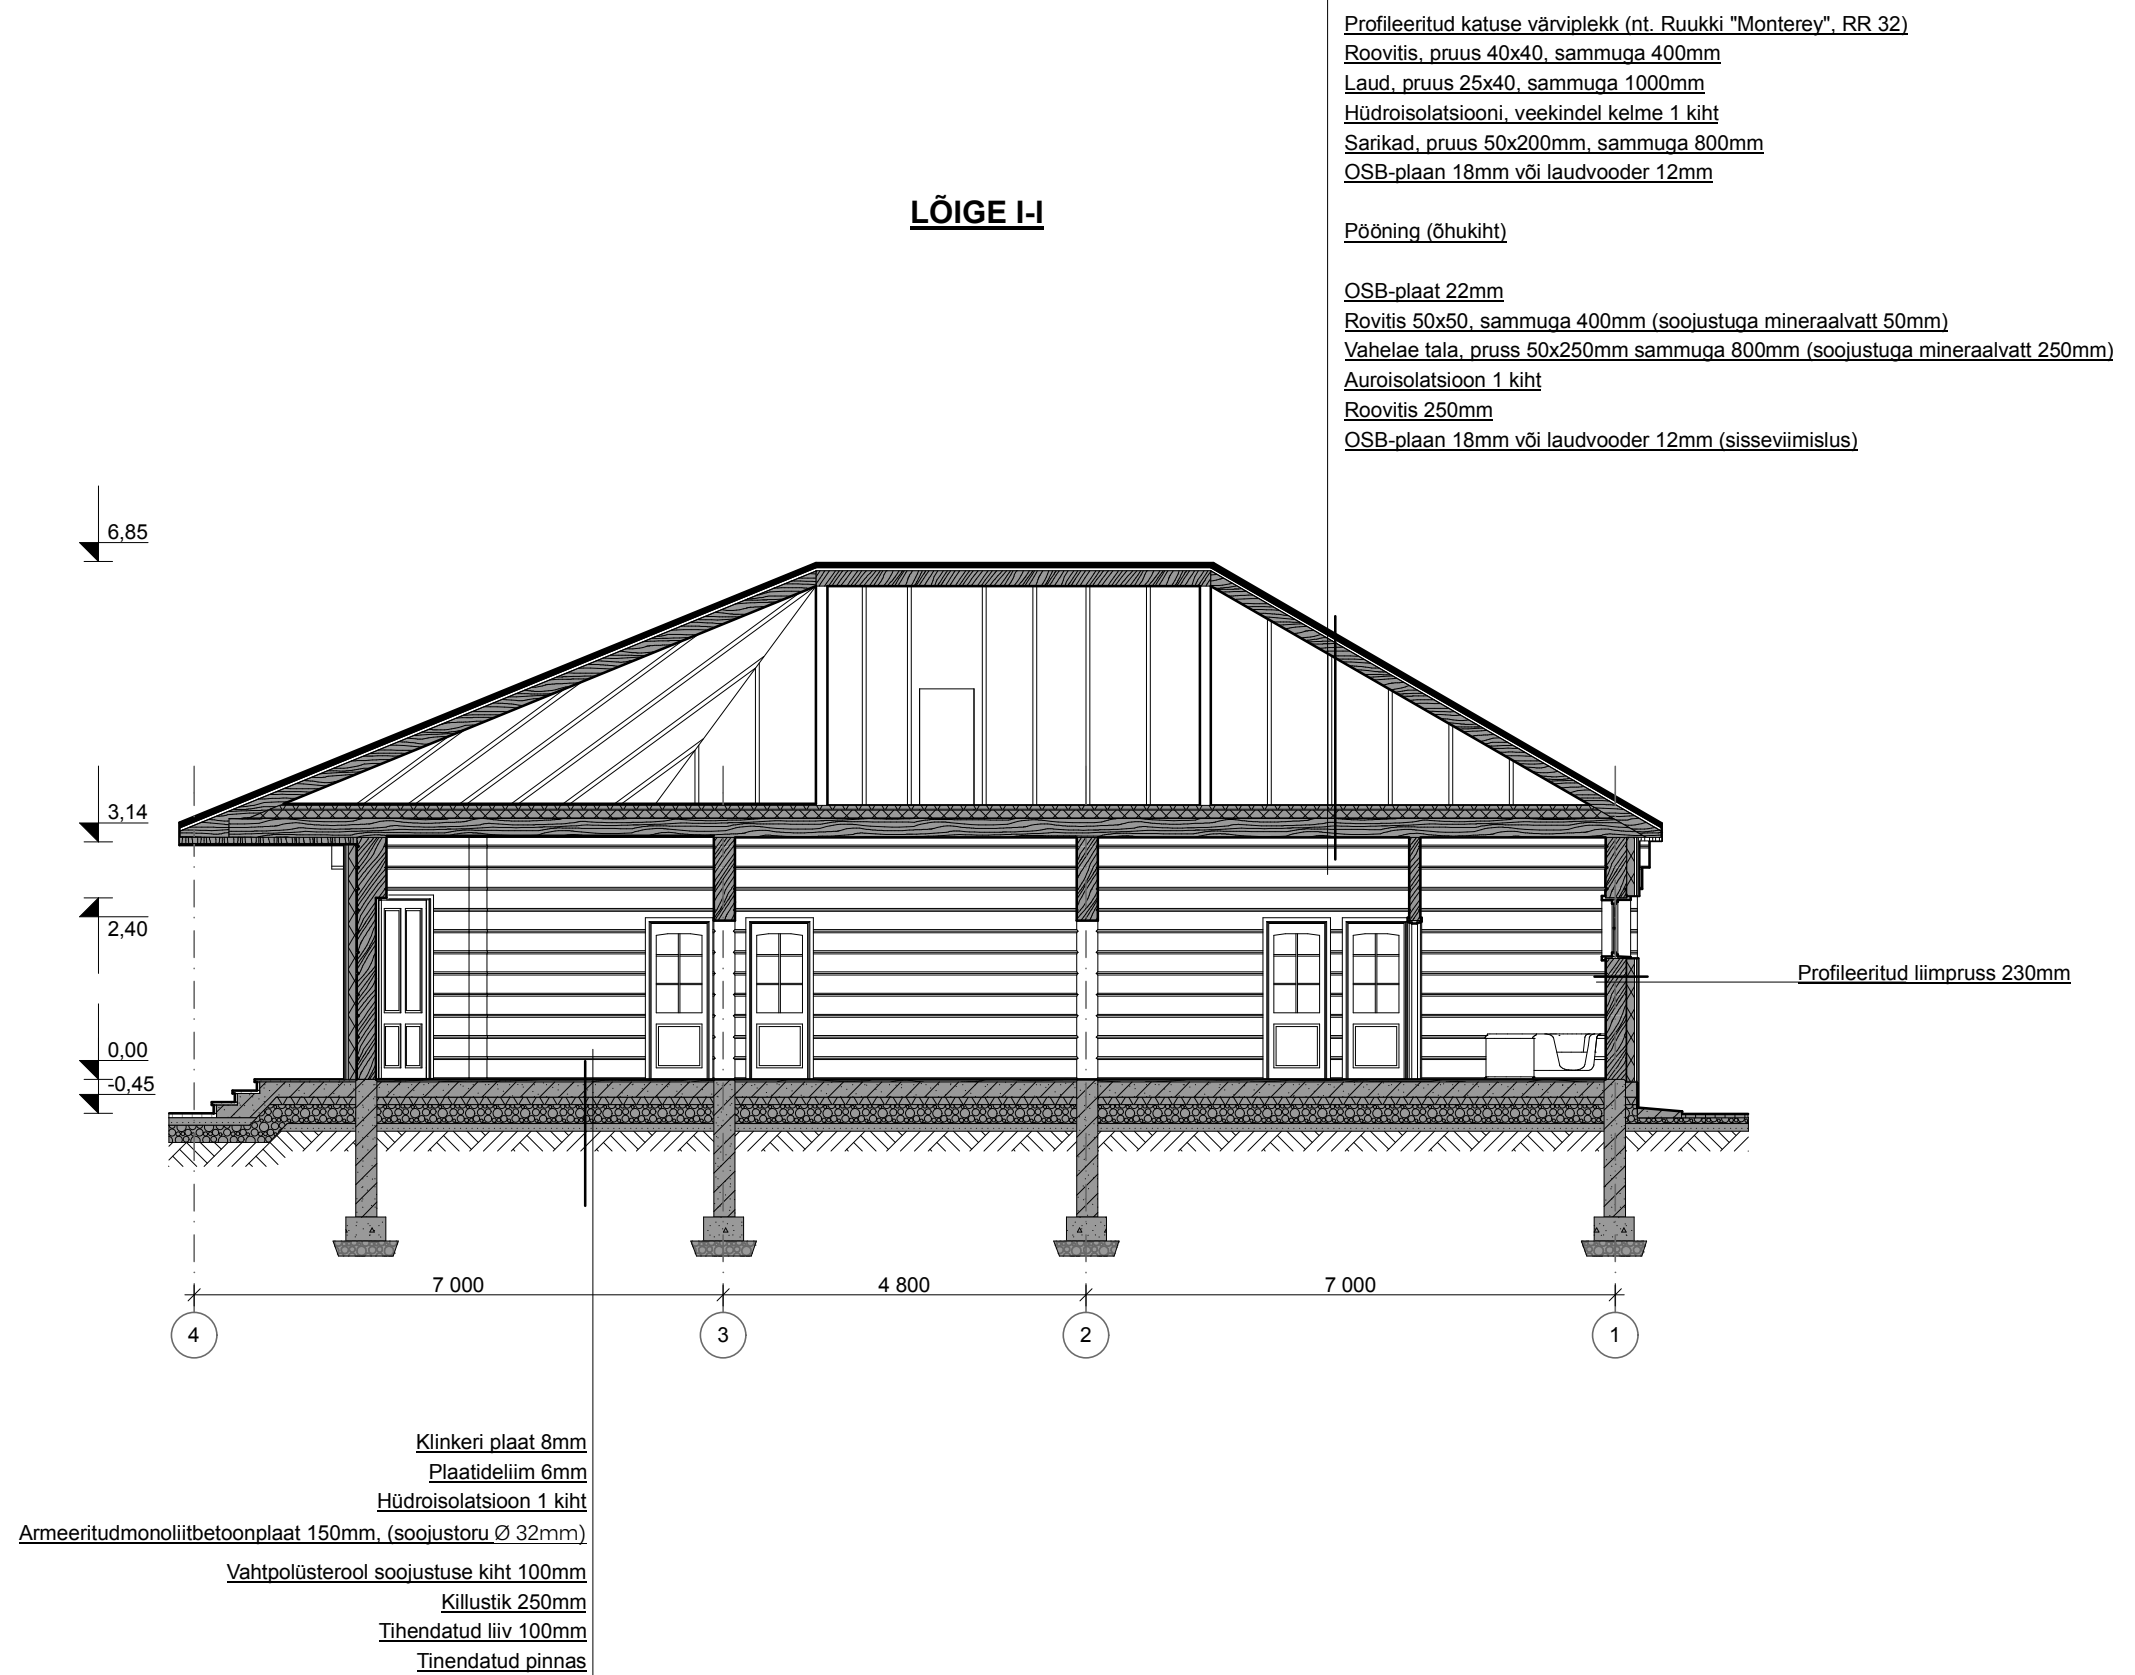

 <p>OÜ OLEGTA PROJEKTEERIMIS JA EHTUS TÖÖ REG.KOOD 11434859 REG. NR. EE001219 Kase 2, Narva 21020, Estonia E-mail: zuravel07@gmail.com Tel. +372 58100856</p>	TELLIJA:	Rimma Sagadi			
	PROJEKTI NIMETUS:	ÜKSIKELAMU EHTUSPROJEKT			
	ADDRESS:	Alajõe vald, Katase küla, Rannasalu tee 75			
	TÖ ÖNR.	69/2013	STAADIUM:	PP	KUUPÄEV
MÕ TKAVA	1:100	LEHED	10	LEHT	AR-4
ARHITEKT	T. ZHURAVLEVA	JONISE NIMETUS:	LÕIGE I-I		
INSENER	O. MEDVEDJEVA				