


ASENDIPLAAN

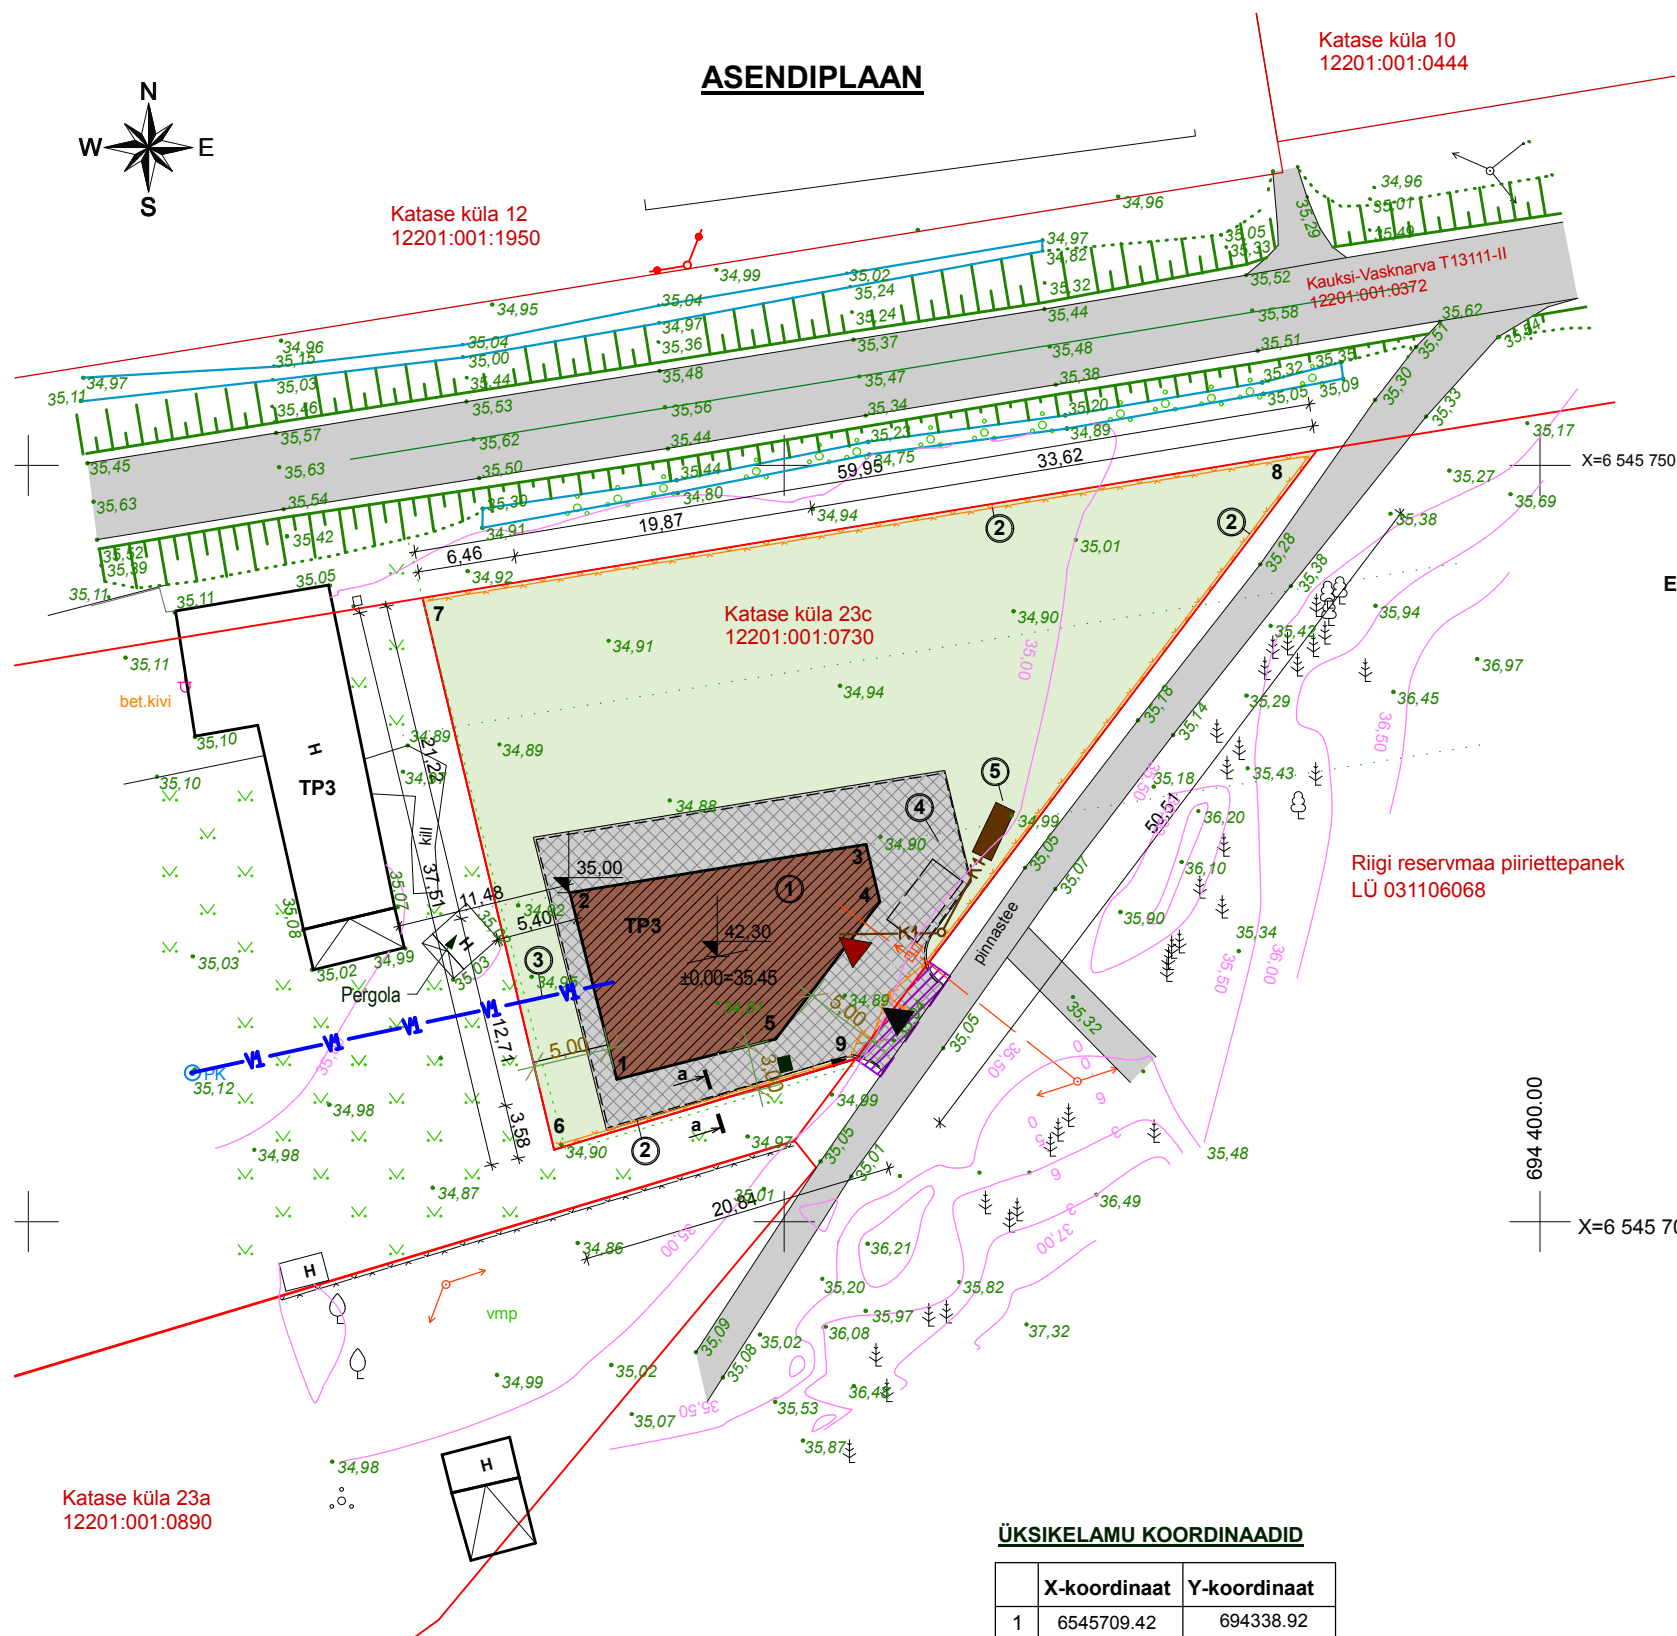

N/N	EHITISE NIMETUS	EHITISREGISTRI KOOD	EHITISEALUNE PIND M2	SULETUD NETTOPIND M2	EHITISE MAHT M3	MÄRKUSED
1	ÜKSIKELAMU	-	202,00	152,40	600,00	PROJEKTEERITAV
2	PIIRE (L=140 j.m; H=1.5m)	-	-	-	-	PROJEKTEERITAV
3	VEETORU	-	0,20	-	-	PROJEKTEERITAV
4	KANALISATSIOONI TORU	-	1,20	-	-	PROJEKTEERITAV
5	KOGUMISMAHUTI	-	6,00	-	-	PROJEKTEERITAV

KOGU HOONE KOHTA ESITATAVAD NÄITAJAD

KRUNDI PINDALA 1 431m²
TÄISEHITUSE % 14 %
EHITISTE ALUNE MAA (VÄLISVÕRGUDEGA) 202.0m²
HOONETE ARV 1
HOONETE TULEPÜSIVUSKLASSID TP3
MURU PINDALA 959.0m²
TEE PINDALA 270m²
PARKIMISKOHTADE ARV KRUNDIL 1

TINGMÄRGID

- KRUNDI PIIR
- PROJEKTEERITAV HOONE
- OLEMASOLEVAD HOONED
- OLEMASOLEV TEE
- PROJEKTEERITAV TEE (betooniplaat UNIKIVI)
- MURU
- ÄÄ REKIVID
- PARKIMISKOHT
- VÄLJASPOOL KRUNTI ASUV ALA, MIS PROJEKTEERITAKSE KOKKULEPPE ALUSEL NARVA LINNAVALITSUSEGA
- SISSESÕIT
- SISSEPÄÄS
- PRÜGIKONTEINER
- OLEMASOLEV PIIRE
- PROJEKTEERITAV PIIRE
- PROJEKTEERITAV VÄRAV ja JALGVÄRAV
- PROJ. KANALISATSIOON
- PROJEKTEERITAV VEETORUSTIK
- OLEMASOLEV ELEKTRIVÕRK (õhuliin)
- PROJEKTEERITAV ELEKTRIVÕRK

ÜKSIKELAMU KOORDINAADID

	X-koordinaat	Y-koordinaat
1	6545709.42	694338.92
2	6545721.75	694235.82
3	6545724.94	6943.5543
4	6545721.15	694356.33
5	6545712.07	694349.44

PIIRDE KOORDINAADID


	X-koordinaat	Y-koordinaat
6	6545704.75	694334.79
7	6545721.24	694326.09
8	6545751.00	694385.24
9	6545710.73	694354.76

LÕIGE a-a

SPETSIFIKATSIOON

märk	nimetus	kogus
1	äärekivi	90.0j.m
2	betoonkiviplaad	270.0m ²
3	müürimört	13.50m ³
4	killustik	54.0m ³
5	liiv	40.50m ³
6	tinendatud pinnas	
7	muru	

2. BETOONKIVI PLAAT 50mm
3. MÜÜRIMÖRT 50mm
4. KILLUSTIK 200mm (fraktsioon 16-32mm)
5. LIIV 150mm
6. TIHENDATUD PINNAS

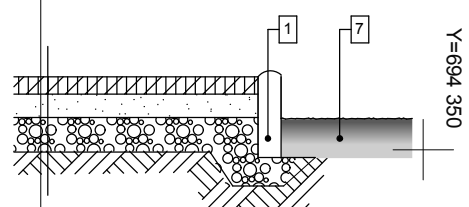

OÜ OLEGTA

PROJEKTEERIMIS JA EHITUS TÖÖ
 REG.KOOD 11434859
 REG. NR. EE001219
 Kase 2, Narva 21020, Estonia
 E-mail: zuravel07@gmail.com
 Tel. +372 58100856

ARHITEKT T. ZHURAVLEVA
 INSENER O. MEDVEDJEVA

TELLIJA:	Rimma Sagadi				
PROJEKTI NIMETUS:	ÜKSIKELAMU EHITUSPROJEKT				
ADDRESS:	Alajõe vald, Katase küla, Rannasalu tee 75				
TÖ ÖNR.	69/2013	STAADIUM:	PP	KUUPÄEV	05.02.13
MÕÕTKAVA:	1:500	LEHED:	10	LEHT	AS-2
JOONISE NIMETUS:	ASENDIPLAAN				

Koordinaadid on Lambert-EST 97 süsteemis
 Kõrgused on Balti süsteemis
 Lähtepunktid : 1895; 1894