ESIMESE KORRUSE PLAAN

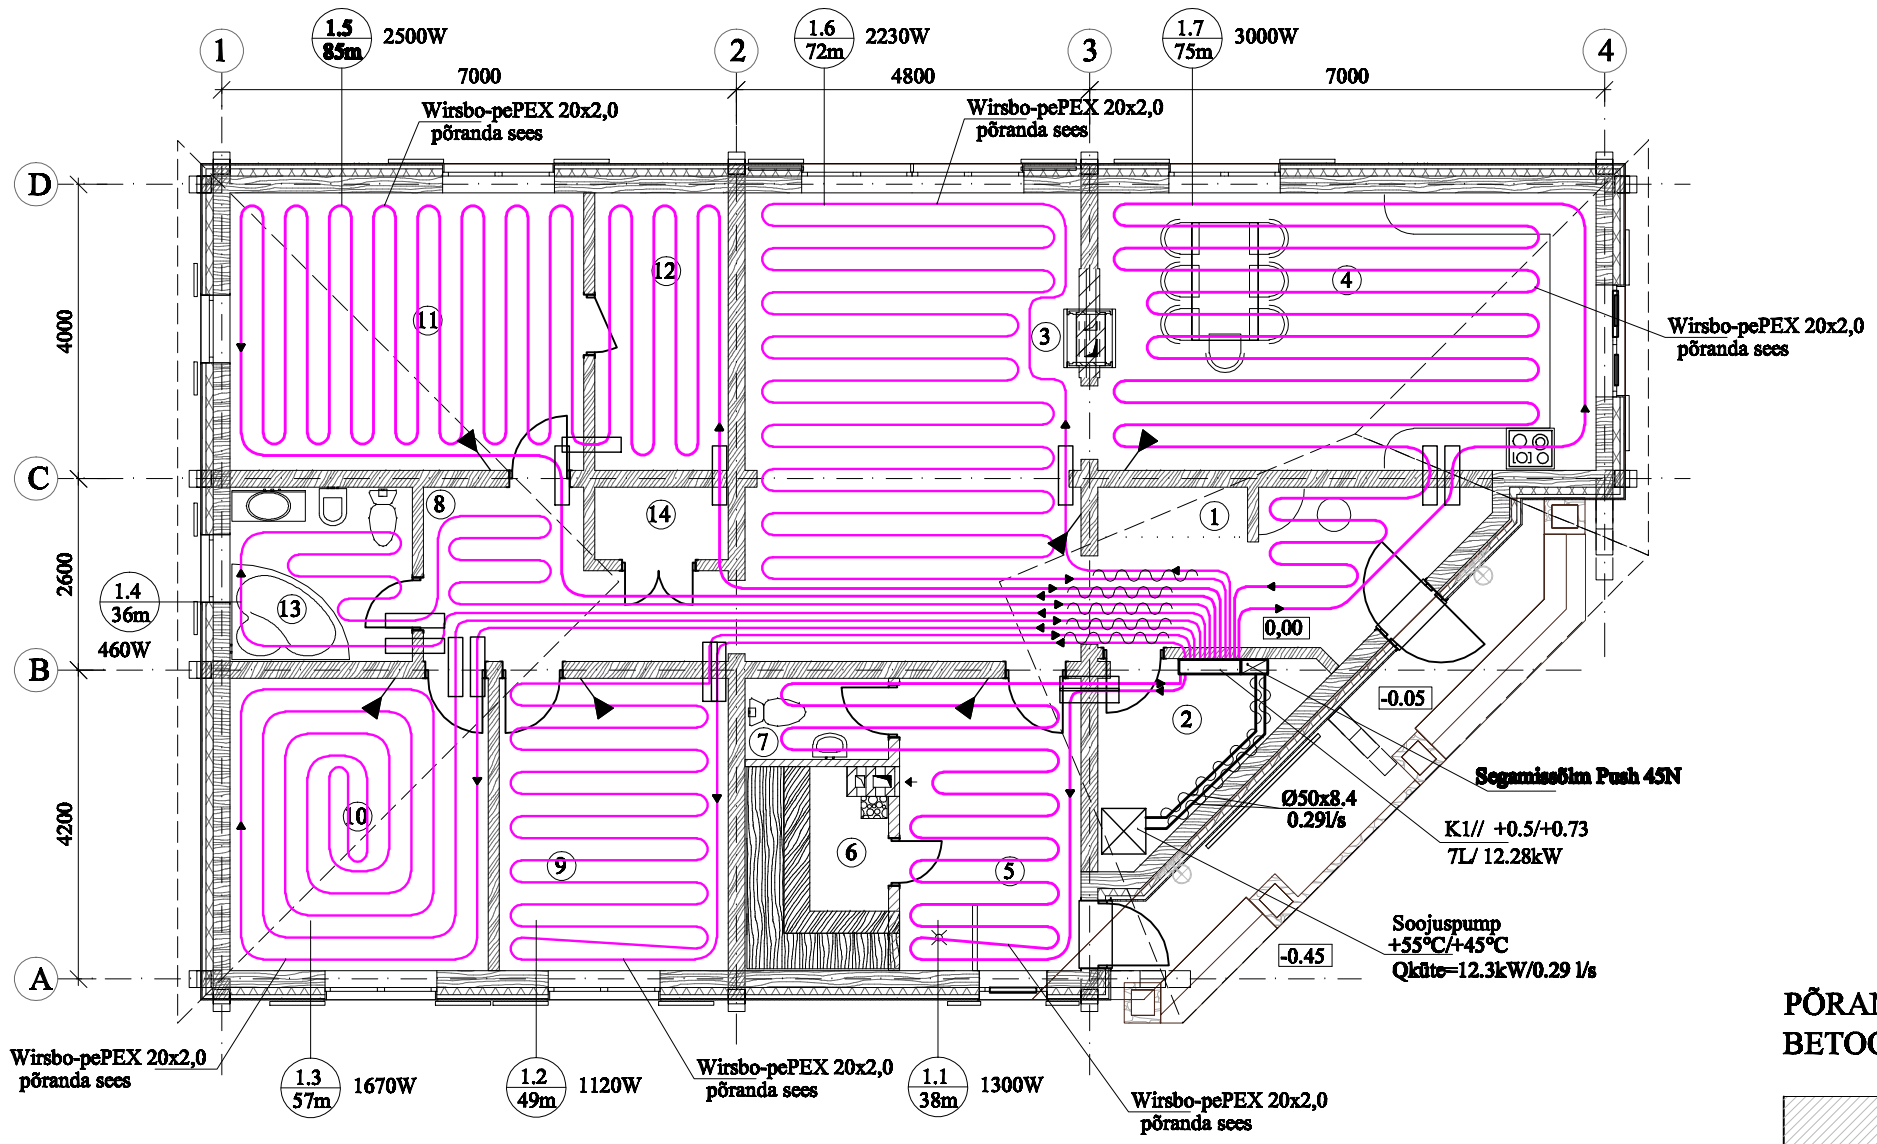

SOOJUSVÕIMSUSE TABEL

Nr	RUUMIDE NIMETUSED	PIND, m²	SISE-TEMP. C	SOOJUS VÕIMSUS W
1	ESIK	10.2	19	560
2	ABIRUUM	5.3	19	**500**
3	TUBA	29.0	21	**2070**
4	KÖÖK- SÖÖKLA	25.4	21	**2730**
5	TUBA DUŠIGA	9.5	21	**1300**
6	LEILIRUUM	5.1	21	
7	WC	2.2	21	
8	KORIDOR	8.1	20	**100**
9	TUBA	12.1	21	**1070**
10	TUBA	13.7	21	**1670**
11	TUBA	18.0	21	**2130**
12	GARDEROOB	6.4	19	**290**
13	WC	5.7	21	**360**
	Kokku			12780

PÕRANDAKÜTE WIRSBO BETOONI PÕRANDAVARIANT

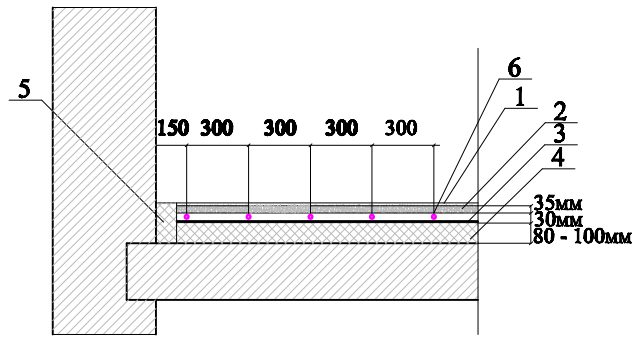

TINGMÄRGID:

1 - PÕRANDAKATE
2 - BETOON
3 - EHITUSKILE
4 - SOOJUSISOLATSIOON
5 - SOOJUSISOLEERIMISRIBA
6 - TORUD WIRSBO pe PEX - Ø 20x2.0

TORUDE ISOLATSIOONI PAKSUS

TORU Ø (du), mm	SEERIA 22			SEERIA 24			SEERIA 25		
	mm			mm			mm		
	s	a	b	s	a	b	s	a	b
10 49	30	110	70	50	150	90	60	170	100
50 89	40	130	80	60	170	110	80	210	120
90 169	50	150	90	80	210	120	100	260	140

KASUTATUD TINGMÄRGID

- T1 — PEALEVOOLUTORU
- T2 — TAGASIVOOLUTORU
- PÕRANDAKÜTTE
- HÜLSS
- TORU ISOLATSIOONIS
- KUULKRAAN
- LIINESEADEVENTIIL
- 0.002 — TORUSTIKU KALLAK
- TERMOSTAAT

MÄRKUSED

1. KÜTTESÜSTEEMI MAGISTRAALTORUSTIKUD PAIGALDATAKSE PLASTTORUDEST ŠTABI - tüüpi.
2. TUGIDE SAMM ON: TORU 20mm - 120sm;
3. TORUDE ÜHENDUS RADIAATORIDELE TEOSTADA KOHAL.
4. TORUDE ÜHENDUS SOOJUSSÕLMES TEOSTADA KOHAPEAL.
5. KÜTTEKEHADE JUURDEVIIMINE TEOSTADA PLASTTORUDEST Ø20x3,4mm STABI-tüüpi.
6. KÕIK TORUSTIKE MONTAAŽI- ja KATSETUSTÖÖD TULEB TEHA KOOSKÕLAS NORMIDE NÕUETE
7. IGA RADIAATOR PEAB OLEMA VARUSTATUD RADIAATORVENTIILIGA PEALEVOOLUTORUL JA SULVENTIILIGA TAGASIVOOLUTORUL. SAMUTI IGAL RADIAATORIL PEAB OLEMA ÕHUÄRASTUSVENTIIL.

TADIAS OÜ
Raku, 14 - 1, Narva
tel/fax 3571103, tel 3571102
GSM 52 11886
E-mail:dobrjanskaja@hot.ee
www.tadias.ee

ŠIFER 14-2013 TELLIJA: RIMMA SAGADI	JOONIS: ESIMESE KORRUSE PLAAN KÜTTE SÜSTEEMI PLAAN JA SOOJUSVÕIMSUSE TABEL		KV 101
OBJEKT: ÜKSIKELAMU. KÜTE JA VENTILATSIOON.	JUHATAJA	T. DOBRJANSKAJA	
	PROJEKTEERIJA	M.BOGDANOVA	
	VAST. SPETSIALIST	M.BOGDANOVA	
AADRESS: Alajõe vald, Katase küla, Rannasalu tee 75	STAADIUM PP	KUUPÄEV 15.03.2013	
	REGISTREERINGU NUMBER EP10771786-0001		M 1-100