




A-A (M)
1:20

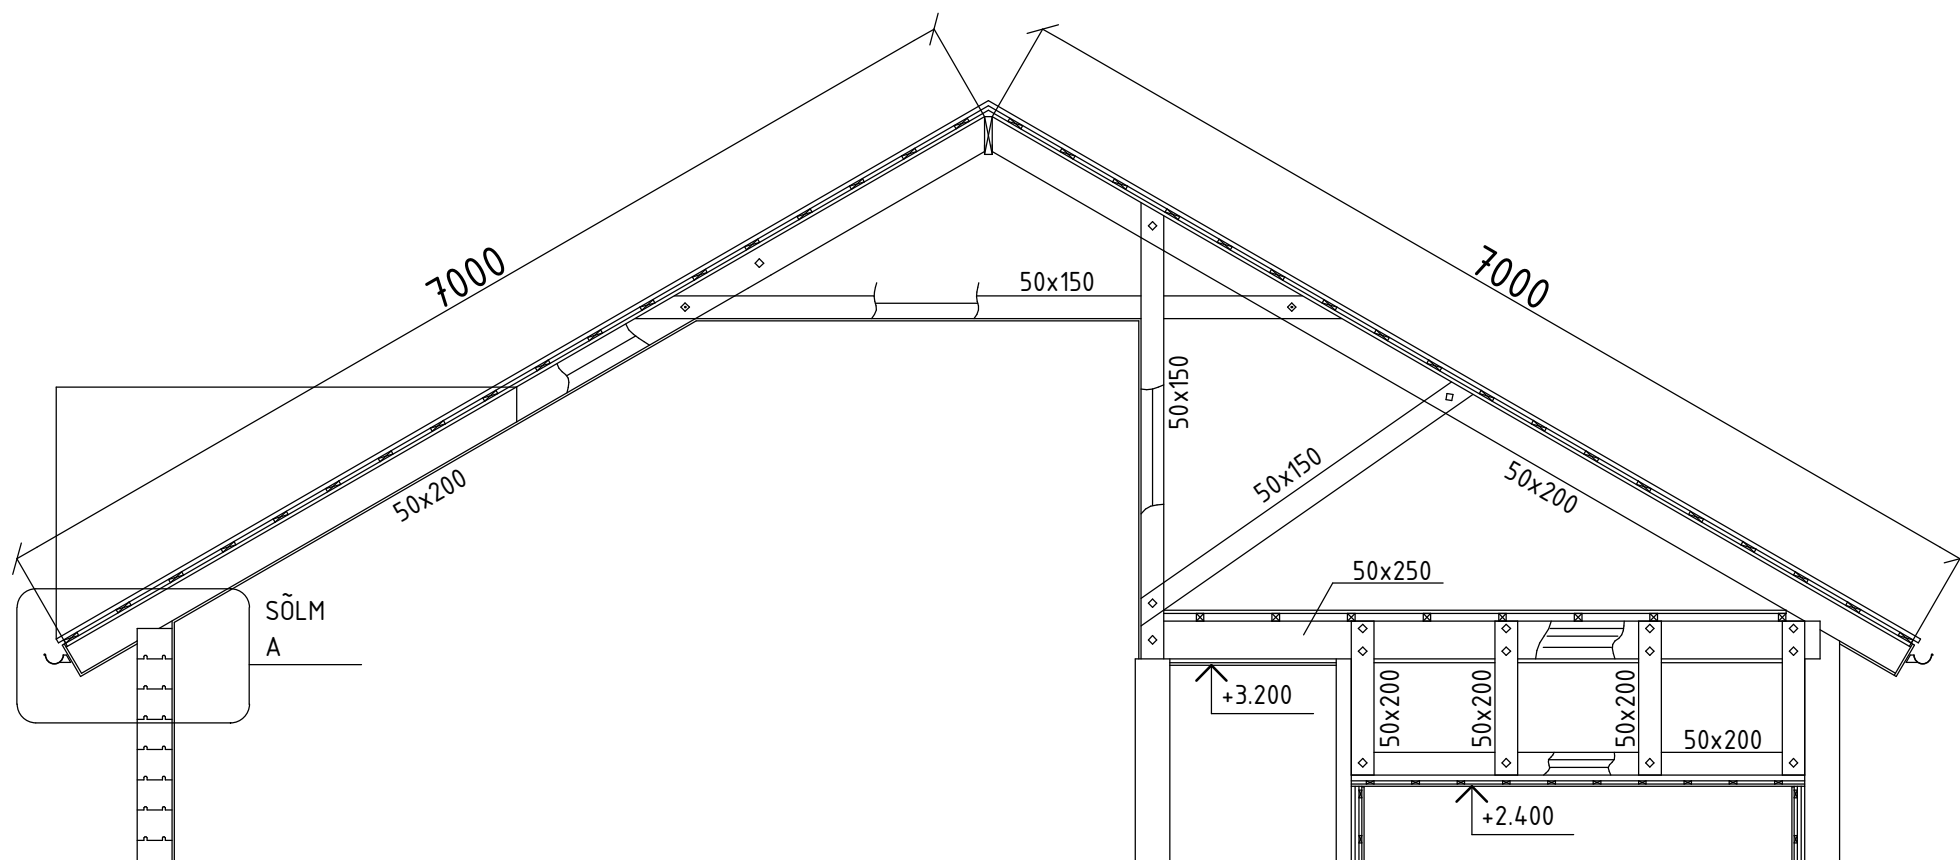

SÕLM A (M)
1:20

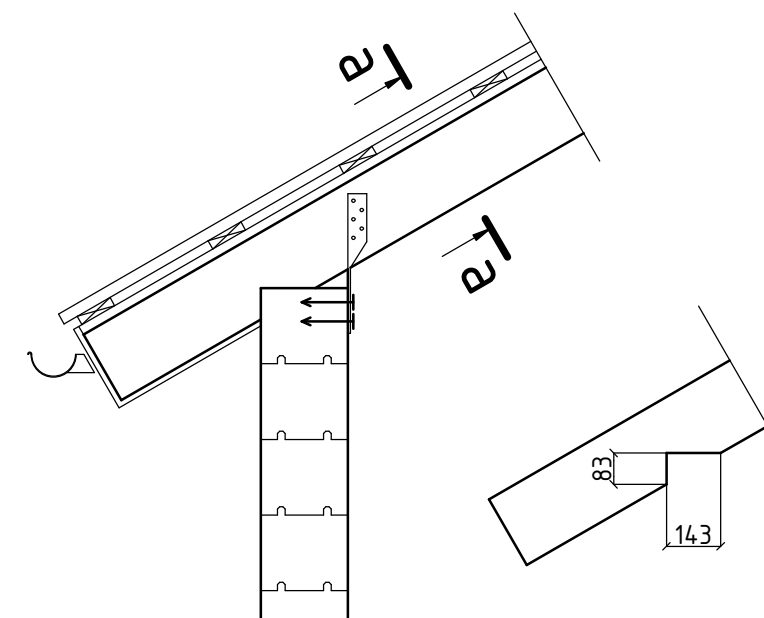

a-a (M)
1:10

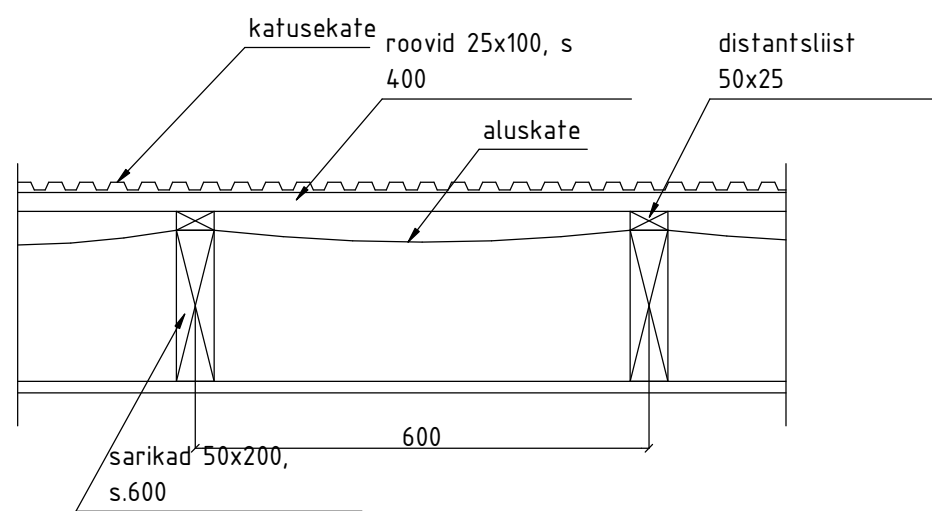

NEP
 OÜ NARVA EHTUSPROJEKT
 UUSKÜLA TN. 23
 NARVA 20204
 TEL. 3562900; 5529729
 Registrikood 11002901
 MTR. EEP000031

Töö nimetus:	Alajõe vald, Katase küla, Rannasalu tee 75 üksikelamu ehitusprojekt	Töö nr.:	319-2013
Joonis:	Lõige B-B	Stadium:	Põhiprojekt
Projekteerija:	D.Sahharov	Leht:	K-7
Insener:	Y.Barkov	Mõõt:	1:50
		Kuupäev:	18.04.2013