


ESIMESE KORRUSE PLAAN

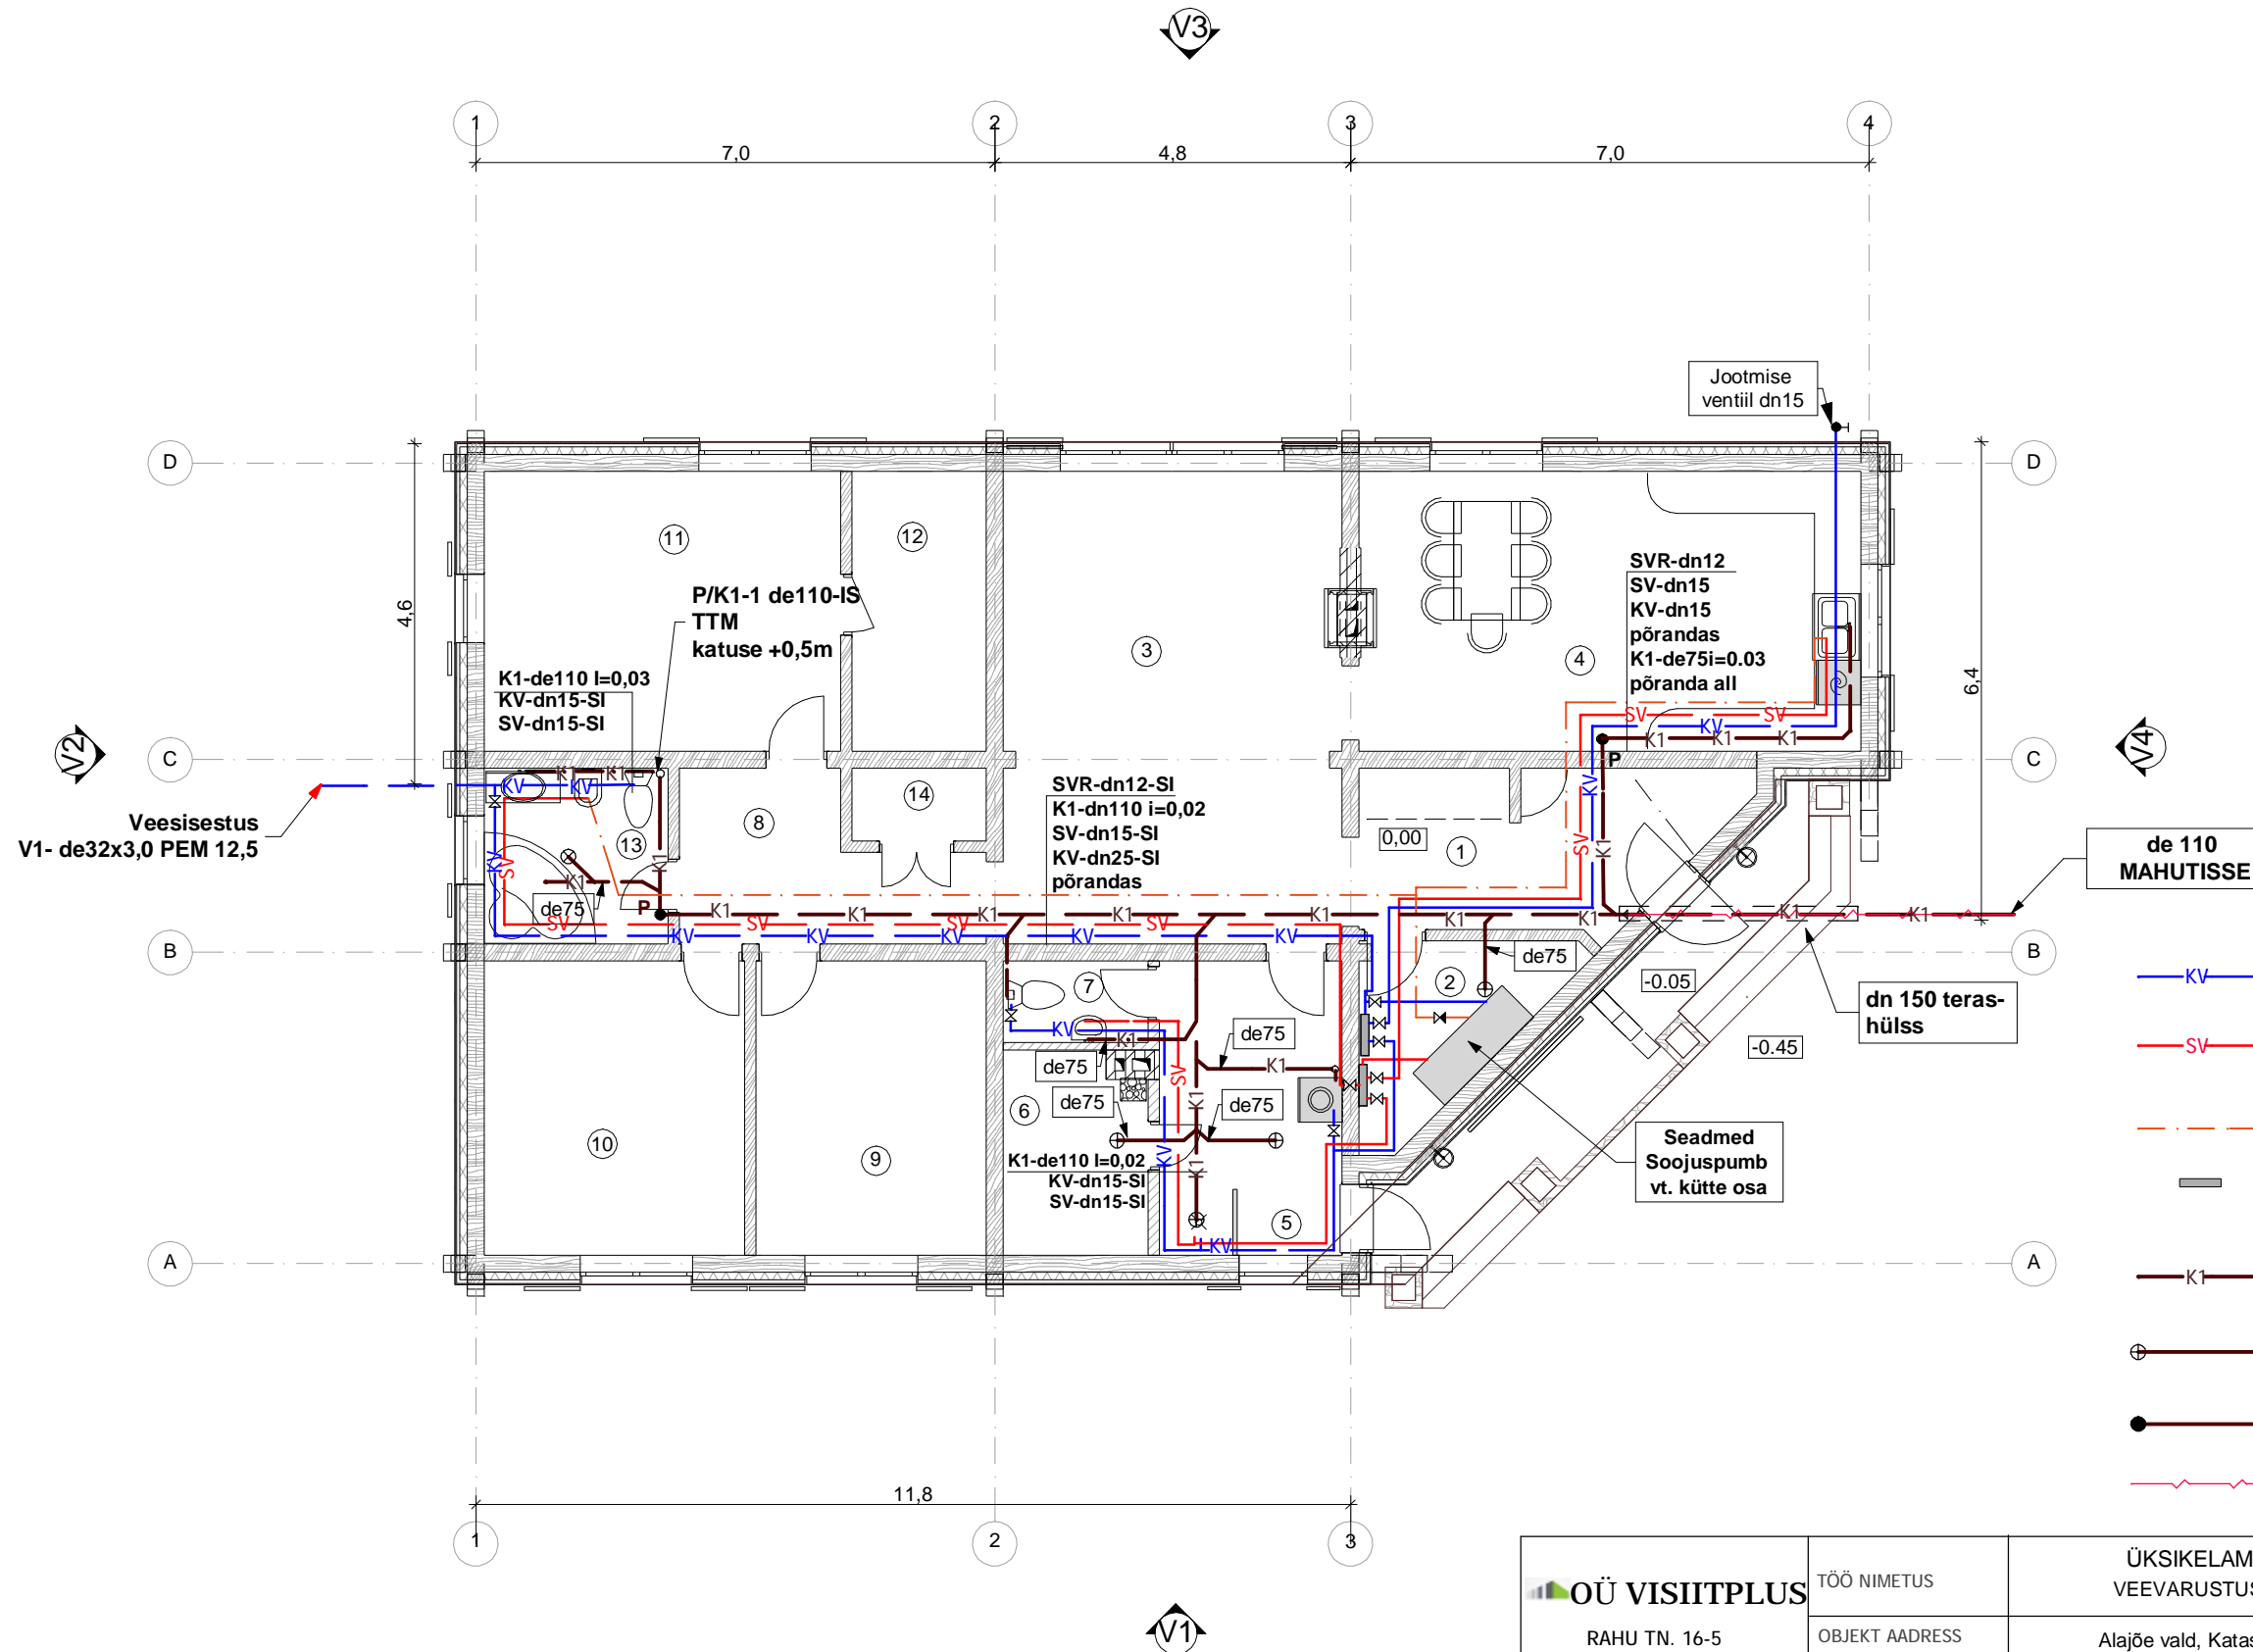

RUUMIDE LOETELU.

Nr	RUUMIDE NIMETUS	S, m2
1	ESIK	10,20
2	ABIRUUM	5,30
3	TUBA	29,00
4	KÖÖK-SÖÖKLA	25,40
5	TUBA	9,50
6	LEILIRUUM	5,10
7	W/C	2,20
8	KORIDOR	8,10
9	TUBA	12,10
10	TUBA	13,70
11	TUBA	18,00
12	GARDEROOB	6,40
13	W/C	5,70
14	GARDEROOB	1,70
KOKKU:		152,40

TINGMÄRGID

- KV PROJEKT. KÜLMVEETORU
- SV PROJEKT. SOOJAVEETORU
- - - PROJEKT. SOOJAVEE RINGLUSTORU
- PROJEKT. KOLLEKTOR
- K1 PROJEKT. REOVEE KANALISATSIOON
- ⊕ PROJEKT. TRAPP
- PROJEKT. PUHASTUSKORK
- ~ PROJEKT. ELEKTRIKAABEL

<b>OÜ VISIITPLUS</b> RAHU TN. 16-5 NARVA EE 20606 TEL. 5088729 FAX 35-92018 e-mail: visiitplus@mail.ru ArhiCAD 8serial #1.227.259 Registrirakood 10128681 REG. NR EEP000539	TÖÖ NIMETUS	ÜKSIKELAMU EHITUSPROJEKT VEEVARUSTUS JA KANALISATSIOON.		TÖÖ NR	35-13
	OBJEKT ADDRESS	Alajõe vald, Katase küla 23C, Rannasalu tee 75			
	JOONISE NIMITUS	ESIMESE KORRUSE PLAAN		JOONIS	VK
	TELLIJA	Rimma Bern		STAADIUM	PP
	VASTUTAV SPETSIALIST	Vladimir Nedvigin		LEHT/LEHED	3/5
	PROJEKTEERIA	Olga Nedvigina		MÕÕTKAVA	1:100
				KUUPÄEV	03.2013a.