


SKEEM KV ja SV, SVR

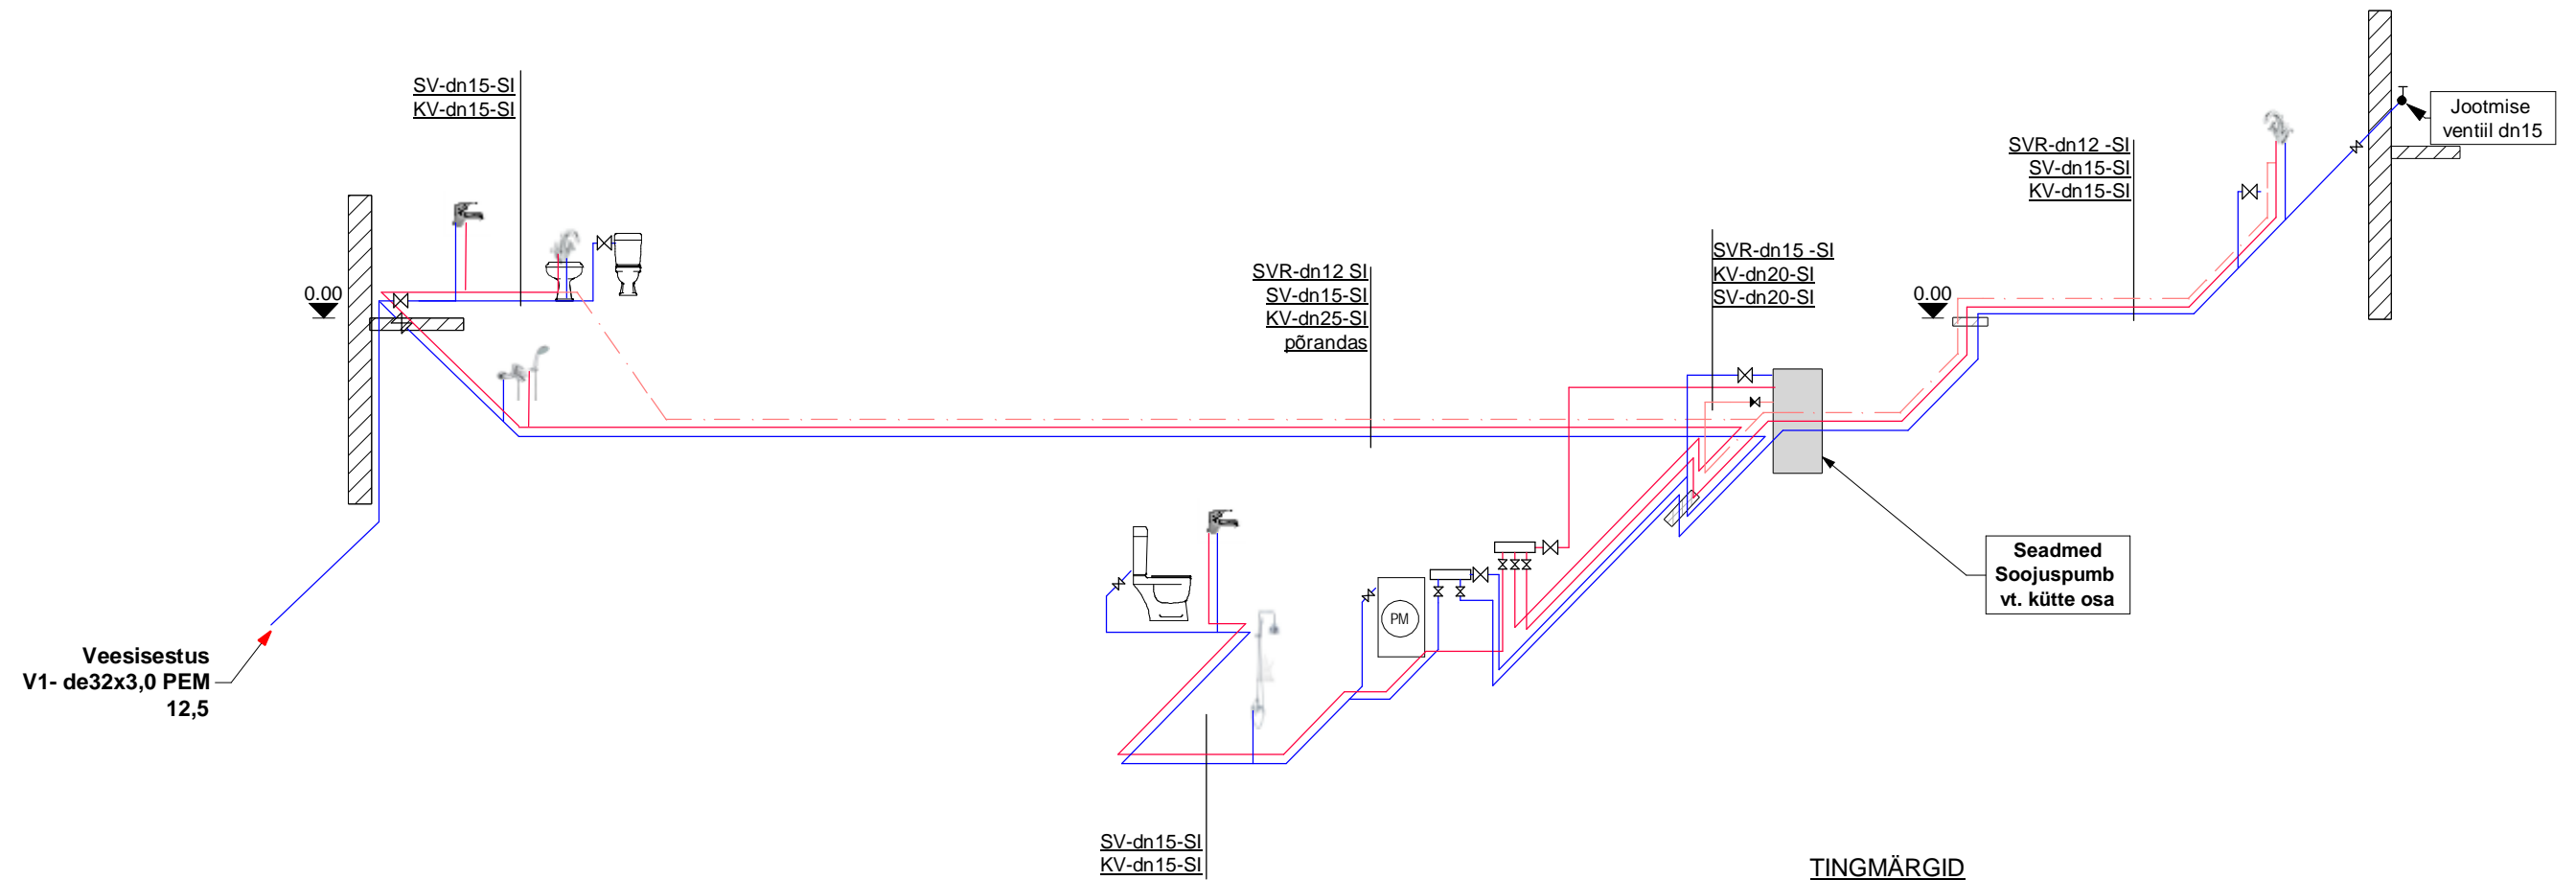

TINGMÄRGID

- PROJEKT. KÜLMVEETORUSTIK
- PROJEKT. SOOJAVEETORUSTIK
- KV-dn15-SI KÜLMAVEETORU NIMILÄBIMÕÕDUGA 15mm ISOLATSIOON
- SV-dn15-SI SOOJAVEETORU NIMILÄBIMÕÕDUGA 15mm ISOLATSIOON
- PM KOLLEKTOR 3x15

MÄRKUS:

1. Täpsustage toru pikkus kohas.
2. Isolatsioon: kuldveetoru -TUBOLIT S s=9mm
soojaveetoru TUBOLIT S s=13mm

<p>RAHU TN. 16-5 NARVA EE 20606 TEL. 5088729 FAX 35-92018 e-mail: visiitplus@mail.ru ArhiCAD 8serial #1.227.259 Registrikood 10128681 REG. NR EEP000539</p>	TÖÖ NIMETUS	ÜSIKELAMU EHITUSPROJEKT VEEVARUSTUS JA KANALISATSIOON.		TÖÖ NR	35-13
	OBJEKT AADRESS	Alajõe vald, Katase küla 23C, Rannasalu tee 75			
	JOONISE NIMITUS	Skeemid KV ja SV, SVR		JOONIS	VK
	TELLIJA	Rimma Bern		STAADIUM	PP
	VASTUTAV SPETSIALIST	Vladimir Nedvigin		LEHT/LEHED	5/5
PROJEKTEERIA	Olga Nedvigina		MÕÕTKAVA		
			KUUPÄEV	03.2013a.	