


SKEEM K1

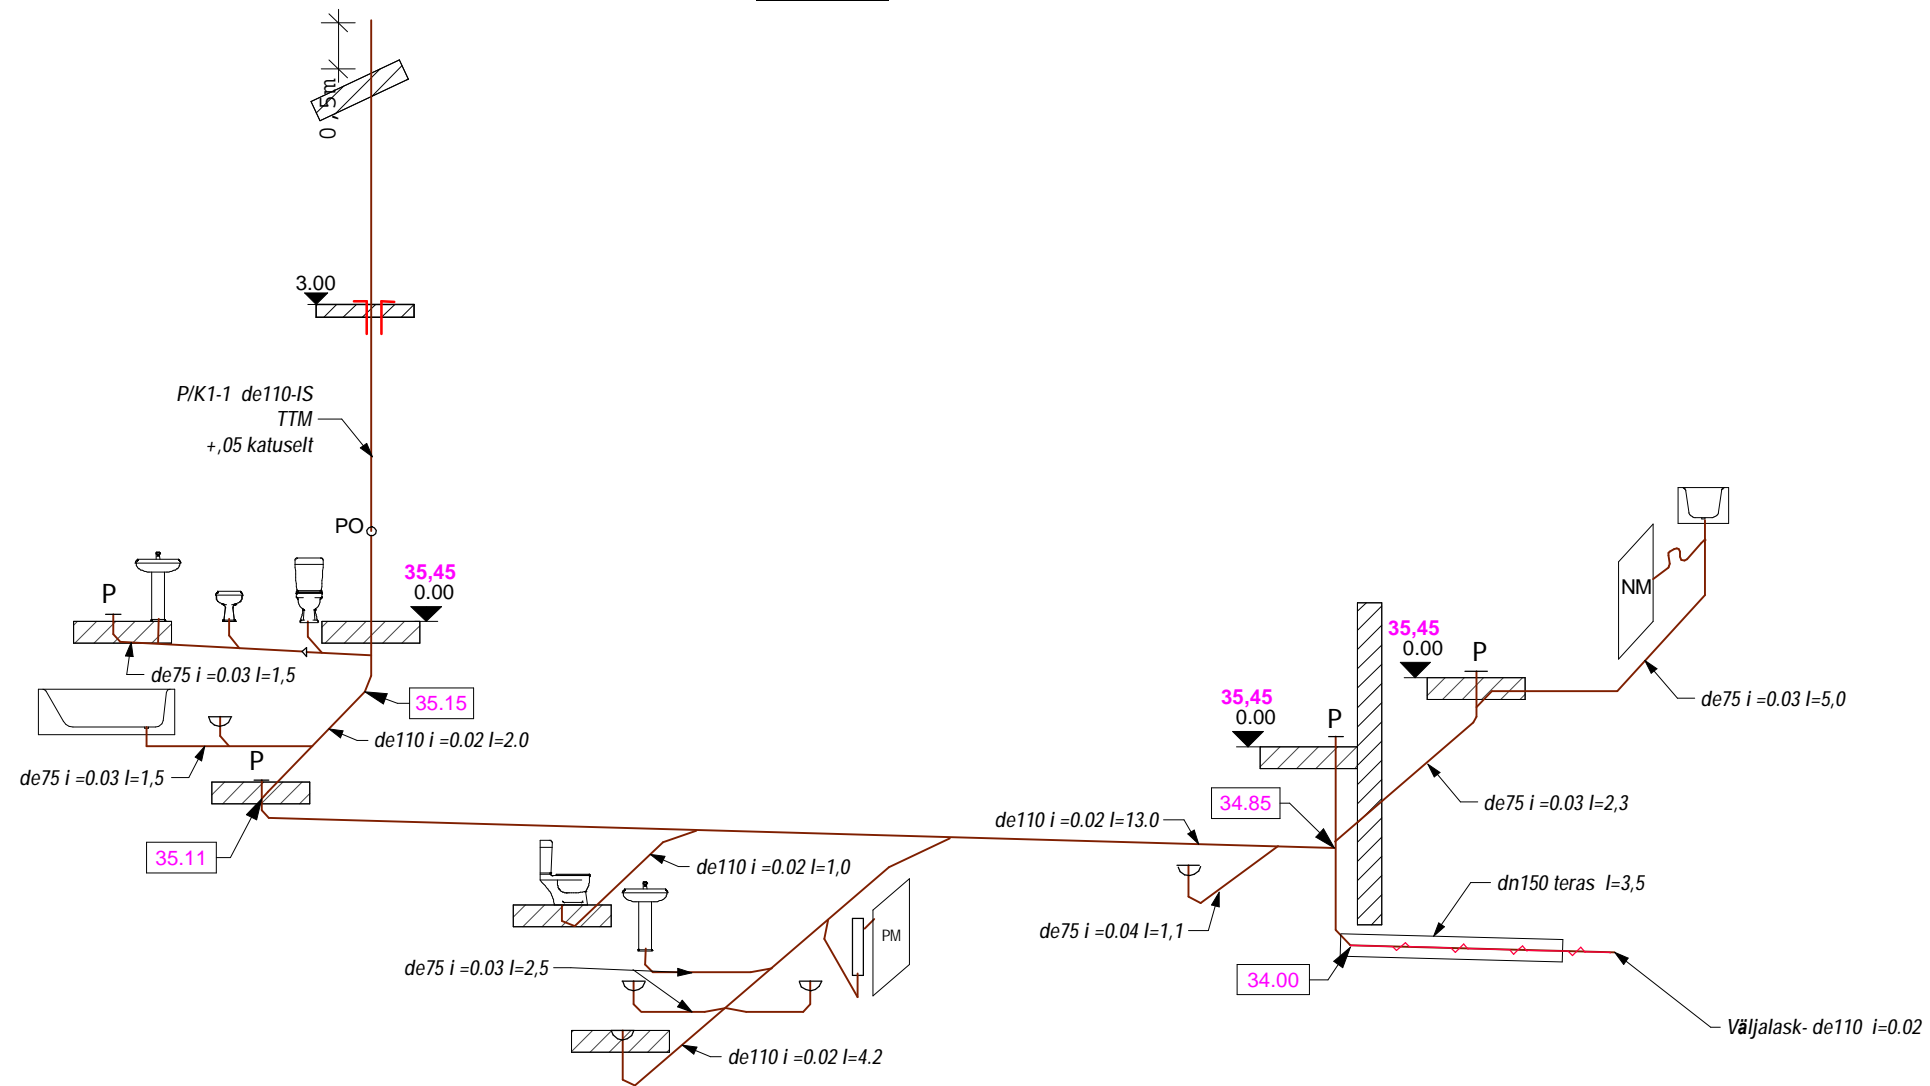

TINGMÄRGID



MÄRKUS:

1. Täpsustage toru pikkus kohas.

<p> OÜ VISIITPLUS RAHU TN. 16-5 NARVA EE 20606 TEL. 5088729 FAX 35-92018 e-mail: visiitplus@mail.ru ArhiCAD 8serial #1.227.259 Registrikood 10128681 REG. NR EEP000539 </p>	TÖÖ NIMETUS	ÜKSIKELAMU EHITUSPROJEKT VEEVARUSTUS JA KANALISATSIION.		TÖÖ NR	35-13
	OBJEKT ADRRESS	Alajõe vald, Katase küla 23C, Rannasalu tee 75			
	JOONISE NIMITUS	SKEEM K1		JOONIS	VK
	TELLIJA	Rimma Bern		STAADIUM	PP
	VASTUTAV SPETSIALIST	Vladimir Nedvigin		LEHT/LEHED	4/5
PROJEKTEERIA	Olga Nedvigina		MÕÕTKAVA		
			KUUPÄEV	03.2013a.	