


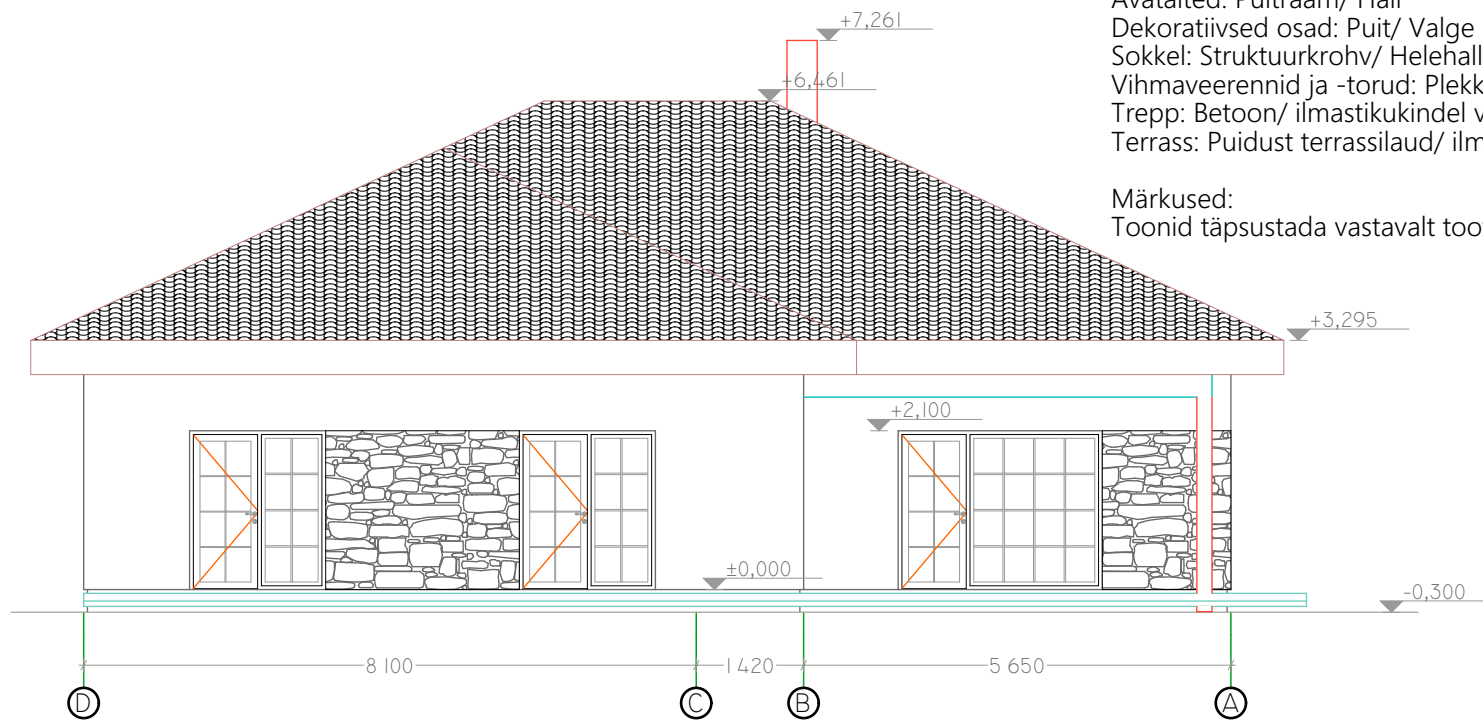

Materjalid ja toonid
 Katus: Kivikatus/ Tumehall
 Välissein: Krohv ja kiviplaat/ Valge ja tumehall
 Avatäited: Puitraam/ Hall
 Dekoratiivsed osad: Puit/ Valge
 Sokkel: Struktuurkrohv/ Helehall
 Vihmaveerennid ja -torud: Plekk/ Tumehall
 Trepp: Betoon/ ilmastikukindel viimistlus/ hall
 Terrass: Puidust terrassilaud/ ilmastikukindel viimistlus

Märkused:
 Toonid täpsustada vastavalt tootjale