
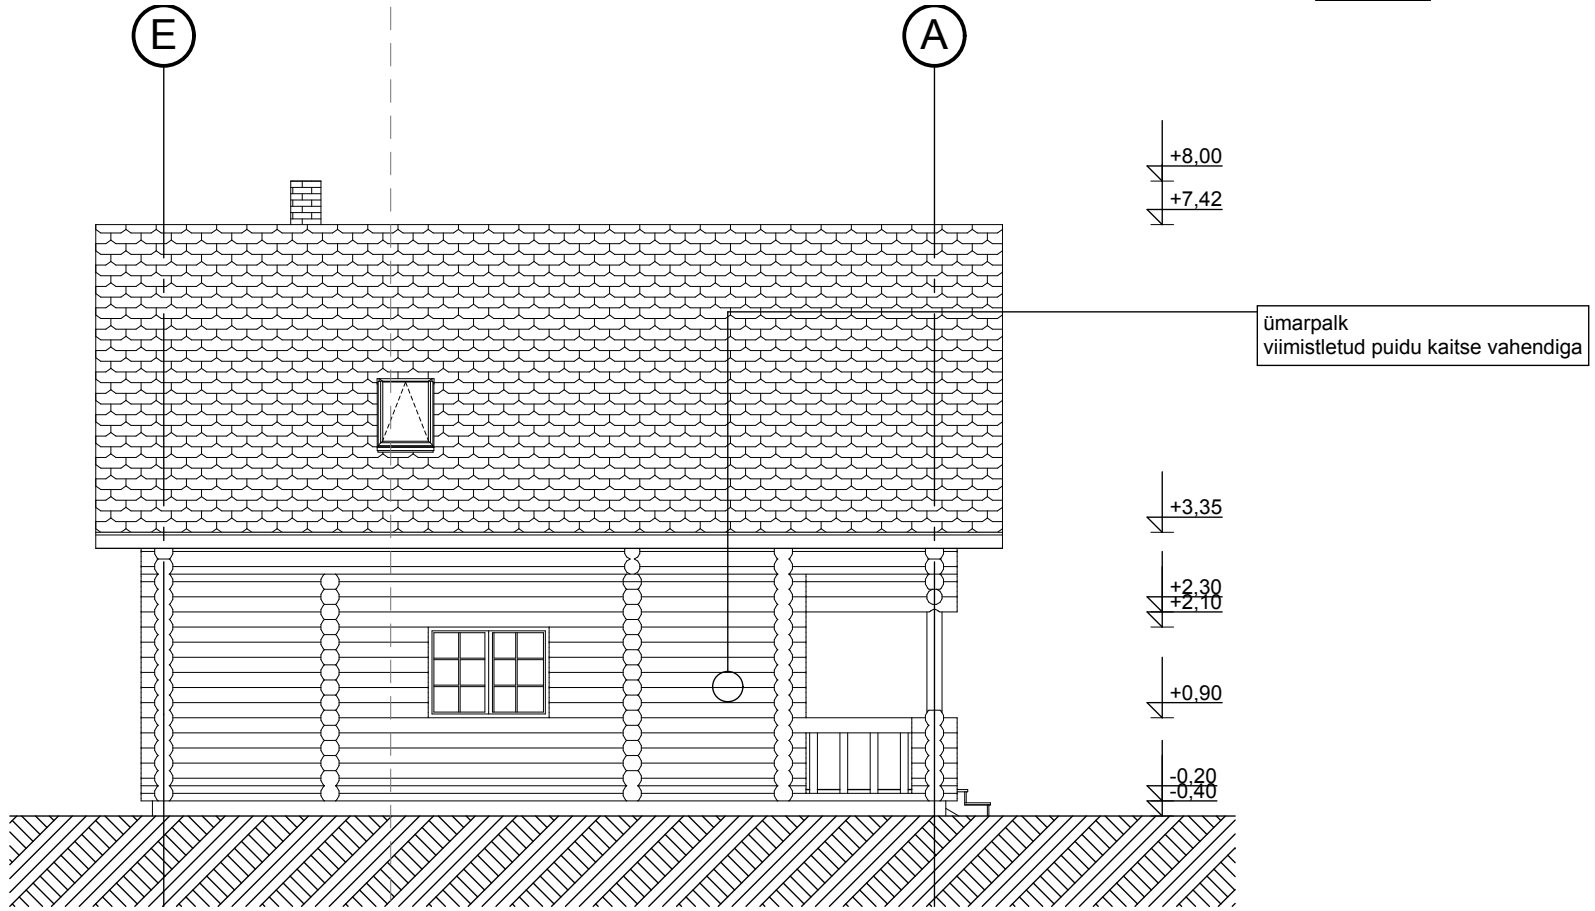
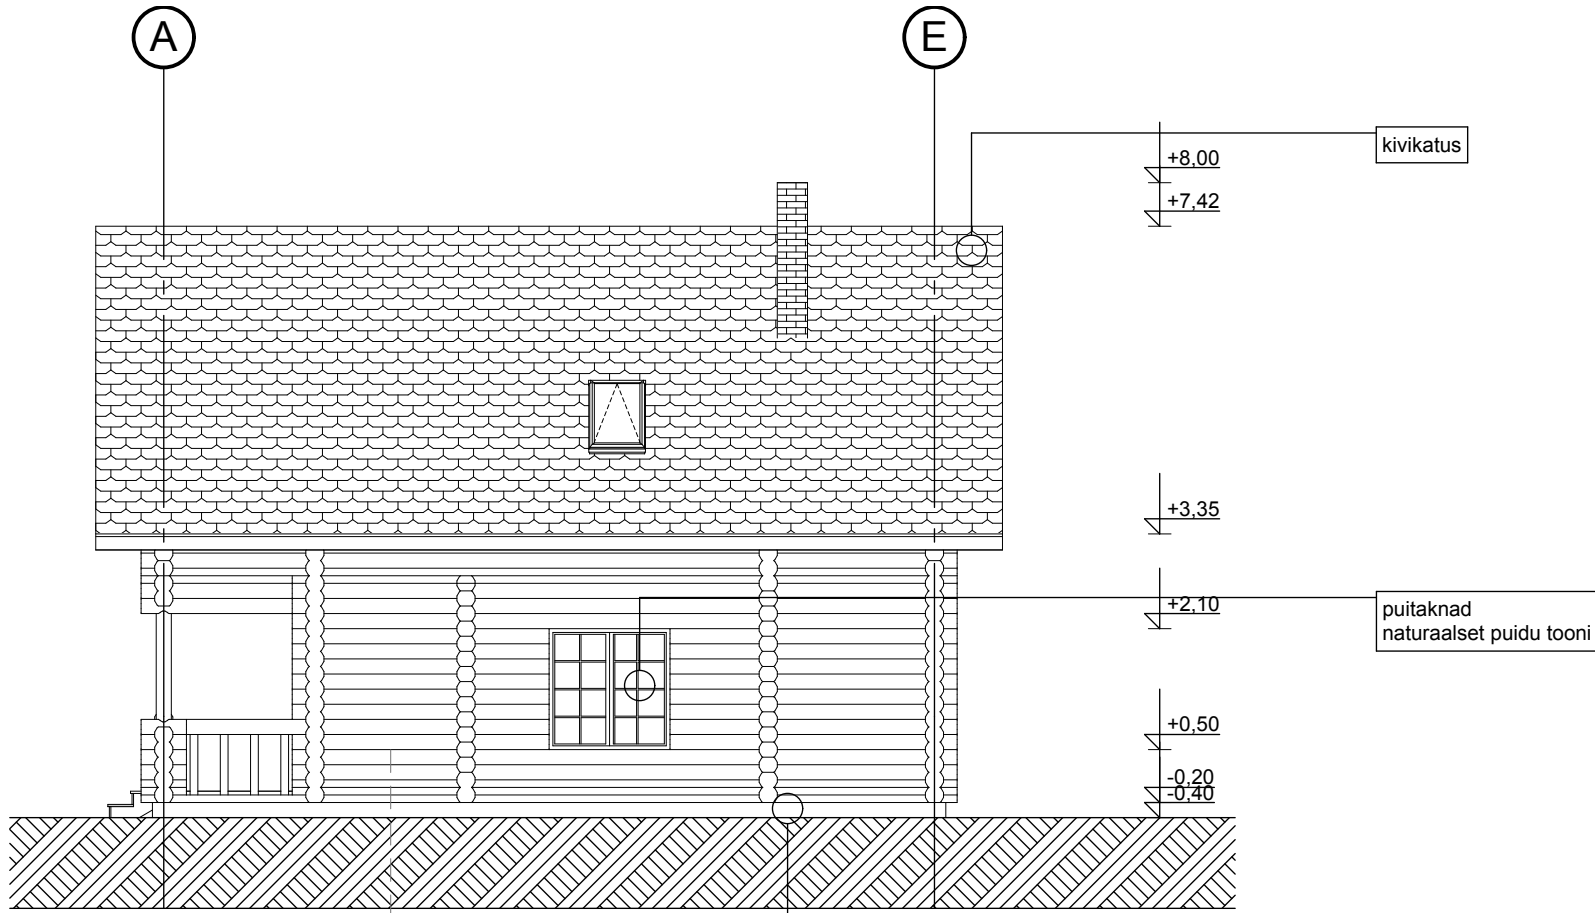
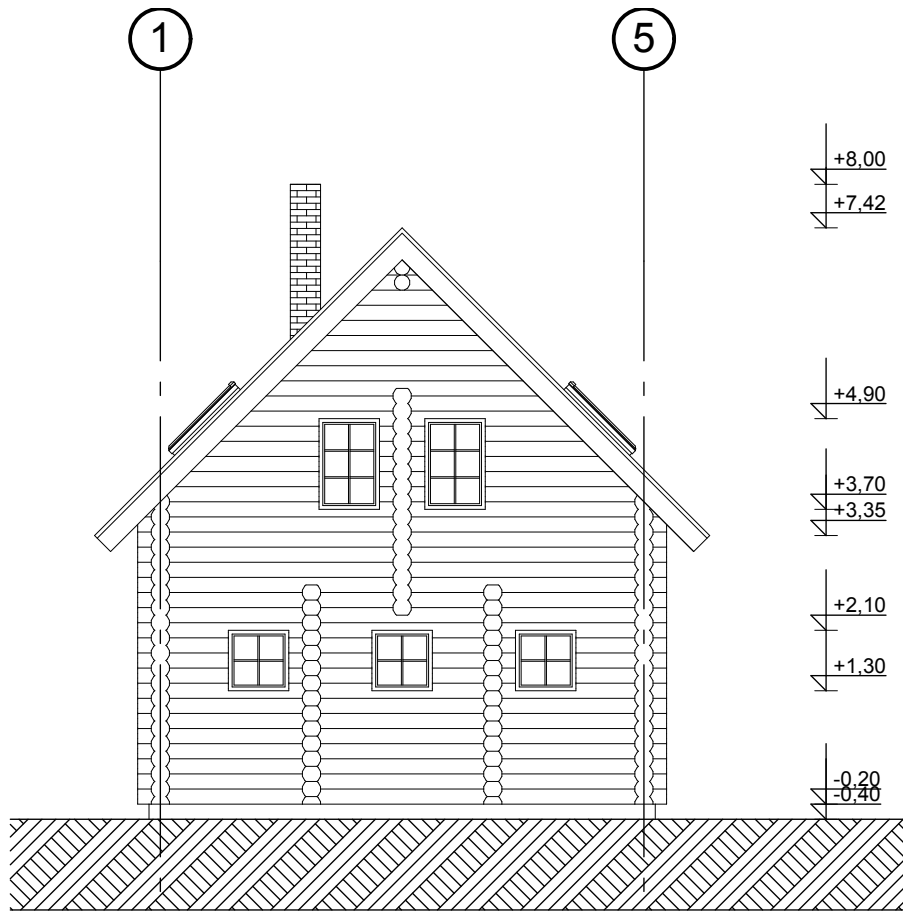
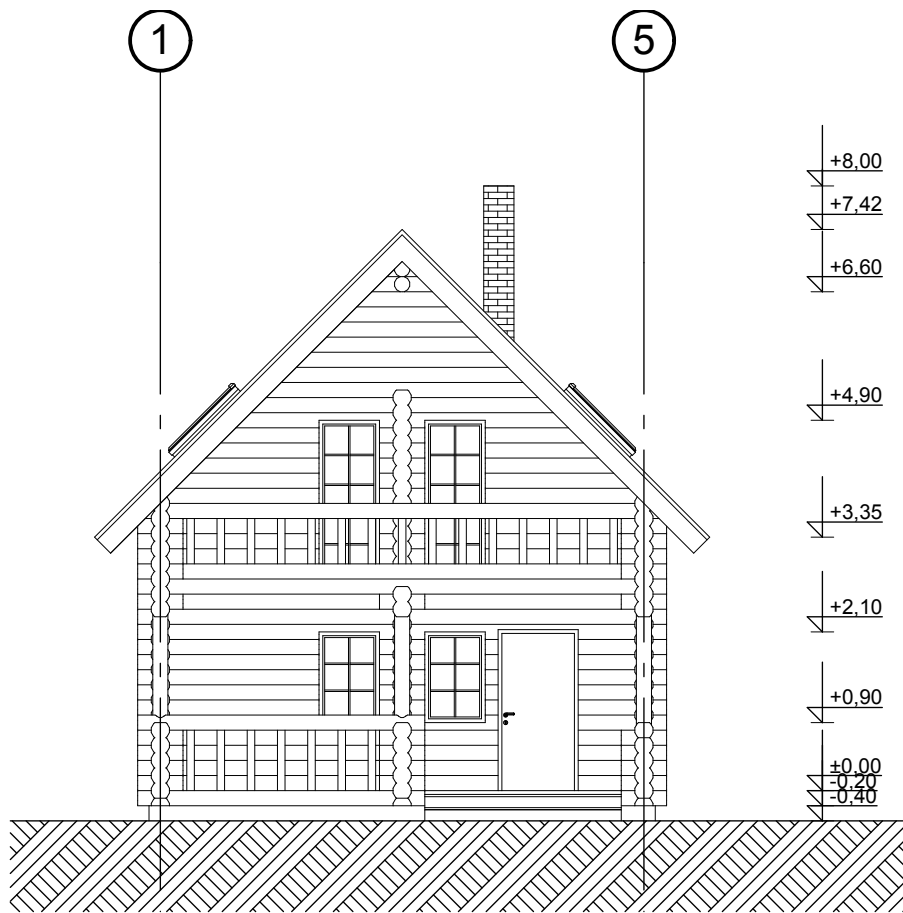


 

	töö nr	2897	mõõtkaava	M 1:100	joonis	5	objekti aadress				Viljandimaa, Suure-Jaani Võlli küla Suurekivi				joonise nimetus	VAAATED					
	projekteerimine EEP000167 Tartu Näituse 27 tel. 7420999 Tallinn Väike-Ameerika 19 tel. 6440564 info@projekto2.ee projekto2 ARHITEKTUURIBÜROO														nimi	amet	kuup.	alkiri	projekti staadium	EELPROJEKT	
															TOOMAS MIIL	tehiija					
															Ott Ojamaa	arhitekt				projekteeritud ehitis	SAUN
															Jengel Ansip	projekteerija					