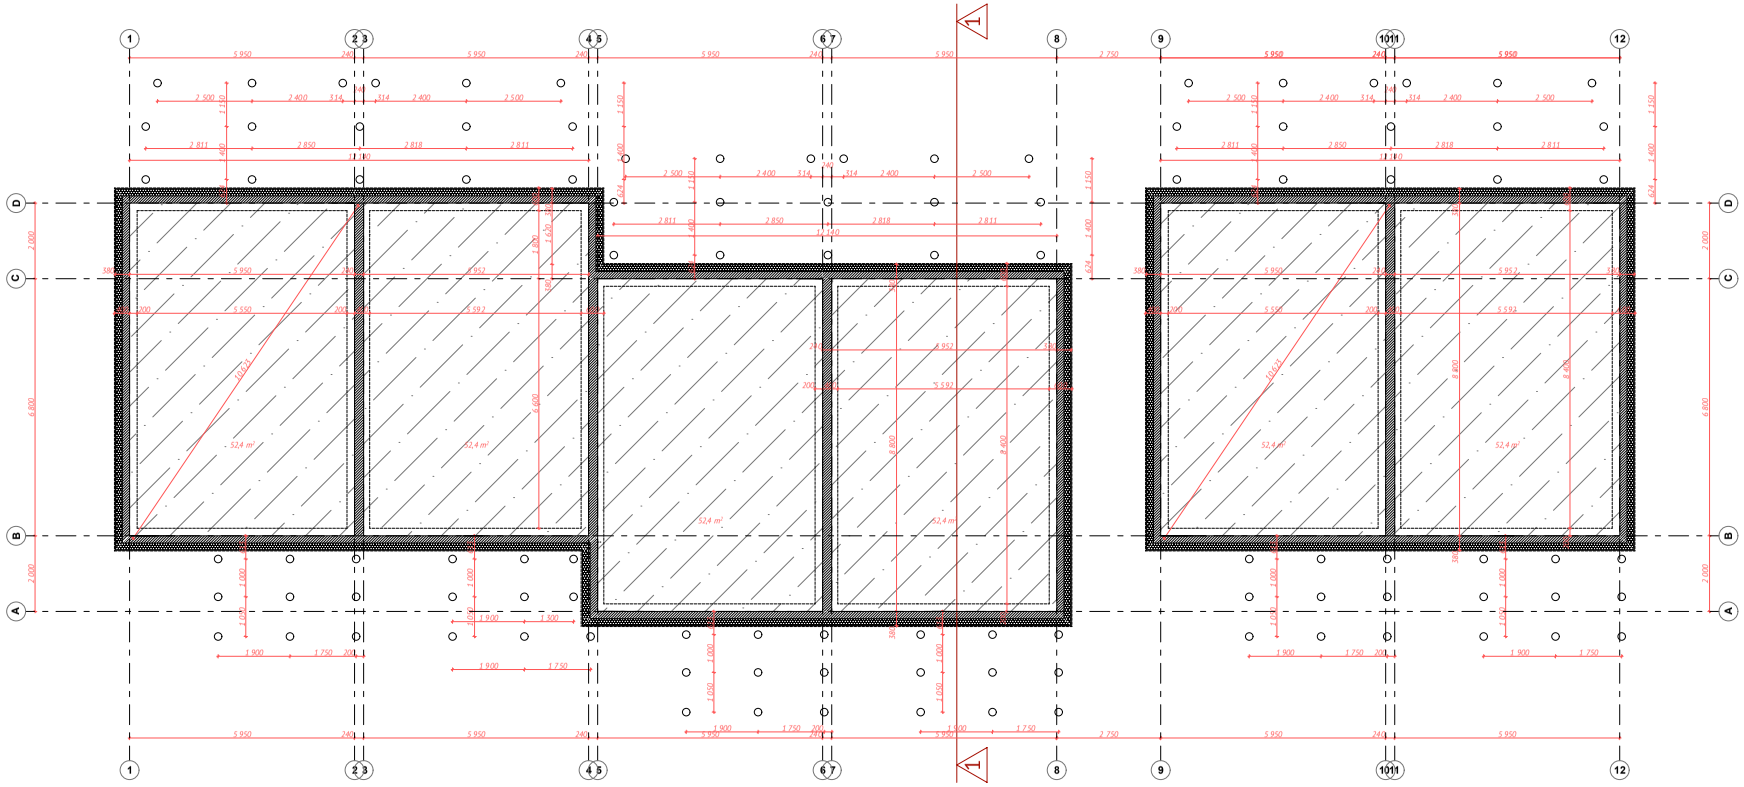

MÄRKUSED:

1. KÄESOLEV JOONIST ÕHUSTAB KÕIK SAMA JOONISENIMBRIGA VAHASEMA KUUPÄEVAGA JOONISED.
2. KÕIK MUUDATUSED TUL.ÕB KOORDISTASTADA ARHITEKTIGA.
3. KÕIK MÕÕDUD JA KÕRGUSMÄRGID KONTROLLIDA EHITUSEL!
4. VAATED ANTUD VÄLJAST POOLT

objekt	**RIDAELAMU EHITUSPROJEKT** Saarkese tn 10, Räni alevik, Kambja vald	töö nr.	**IN**0102/**2020**
		joonise nr.	AA-5-01
joonis	VUNDAMENDIPLAAN	mõõtkava	1:100
staadium	arh.põhiprojekt	osa	PP
arhitekt	Märt Penjam	kuupäev	16.05.2020
vastutav	Maie Penjam	muudatus	15.03.2021
prefabhomes		cad	