



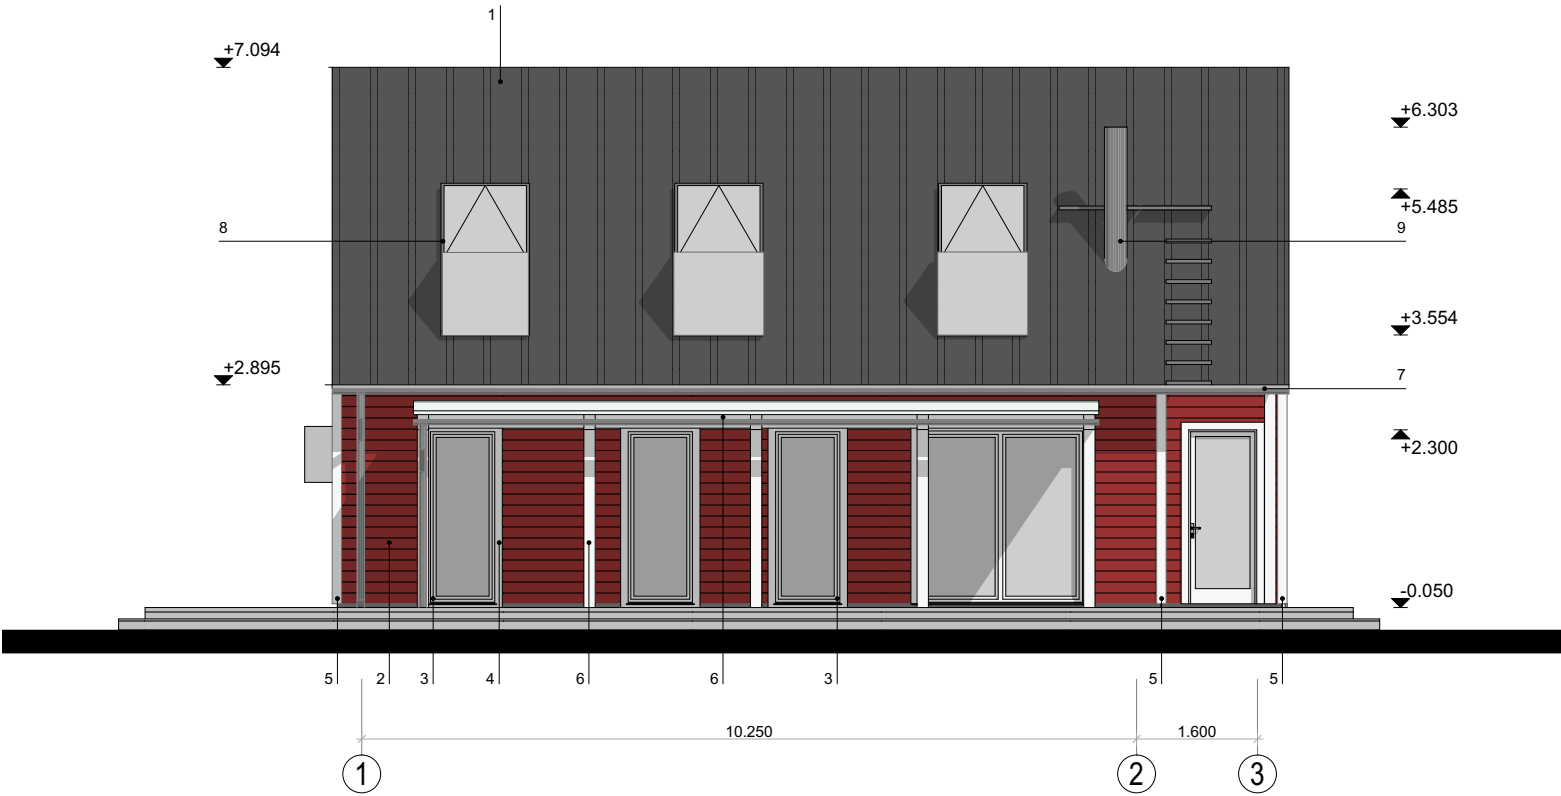

esivaade

välisviimistlus

- 1 plekist valtsprofiil katus_toon tumehall RR23
- 2 horisontaalne puitlaudis_toon rootsi punane_120mm x 20mm
UYL.21x145 peensaetud_toon nt Teknos Tranemo Rödefärg
- 3 puidust aknaraamid_toon valge
- 4 puidust aknaliistud_toon valge_120mm x 21mm
- 5 puidust nurgaliistud_toon valge_120mm x 21mm
- 6 puidust postid, talad_toon valge
- 7 vihmaveesüsteem_toon tumehall RR23
- 8 katuseakende raamid ja veeplekid_toon tumehall RR23
- 9 korsten, korstna teeninduslava ja redel_toon tumehall
- 10 otsaviiluplekk_toon valge

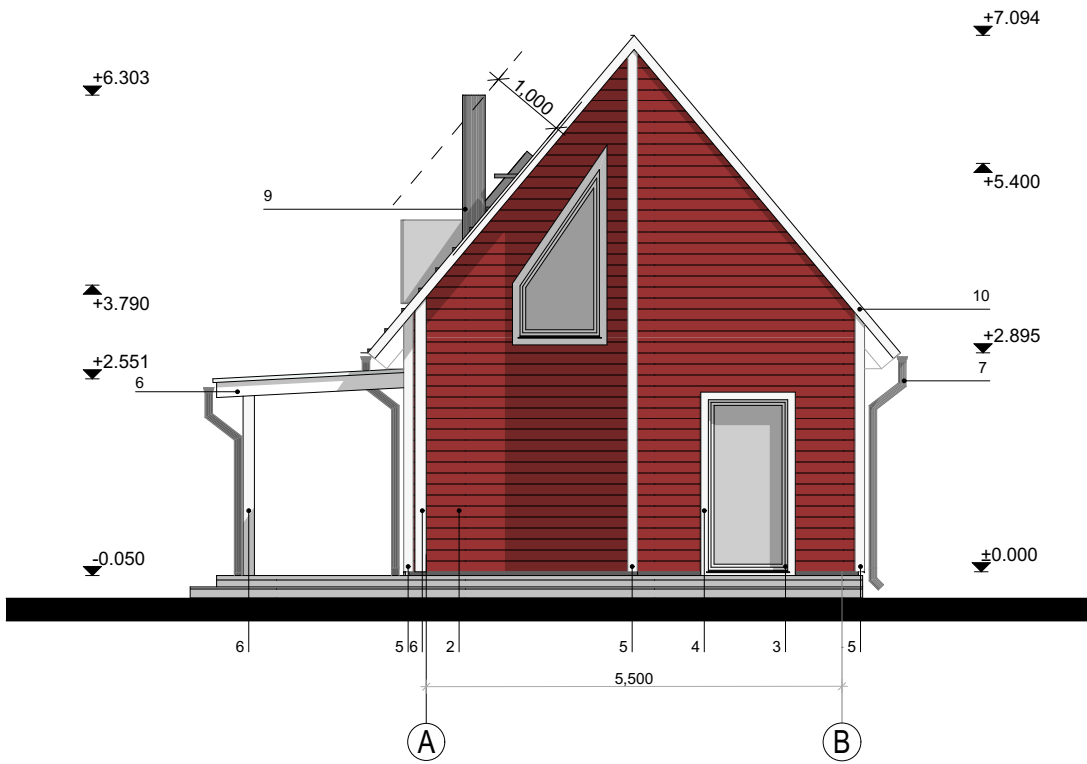

küljevaade 1