


KELDRIKORRUSE PLaan M 1:50

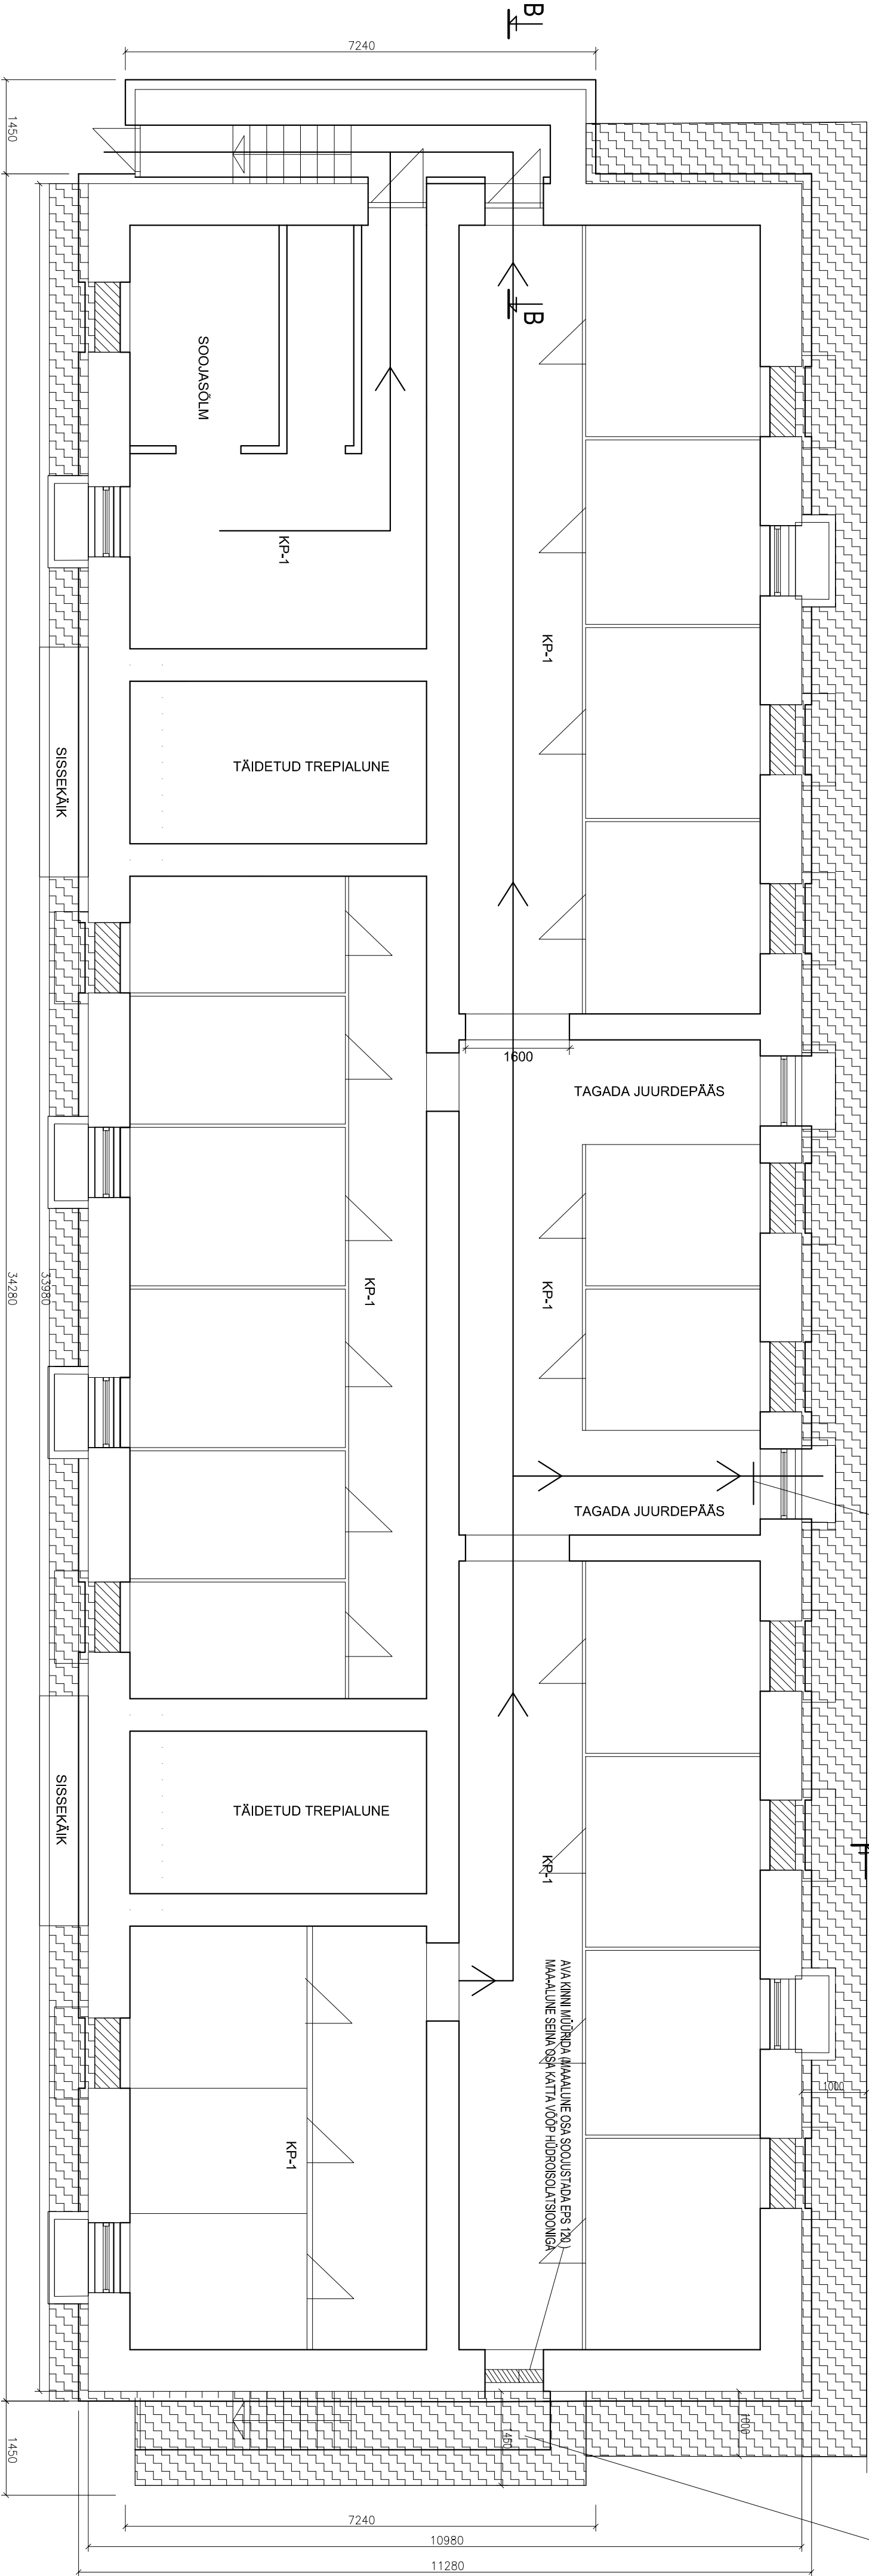

TINGIMÄRGI:

- OLEMASOLEV KONSTRUKTSIOON
- TÄIENDAV SOOLUSTUS - EPS PLAT
- KINNILAOTAV ARAAVAL
- KINNILAOTAV ARAAVAL

MÄRKUSED

PROJEKT NÄEB ETTE PÕHIAPOOLSE KELDRI VÄLJUPÄÄSU SULEMISE JA AVARINIVÄLJUPÄÄSU RAAMISE.
KELDRI PÄÄSU ÜKS SULETAKSE MÕÜRITSEGA, HÜDROISOOLEERTAKSE JA TÄIETAKSE TREPIALA MINERAALSE PINKASEGA.
TÄIENDATUD MINERAALNE PINKAS (0,35) KÄETAKSE 120 MM RB PLADIDGA MS OMA RAAMEERTUD KÄHES KIHIS.
OLEMASOLEVA TREPI MAPEALISED KÜLGEMAD KÜLVIVAD LAMUTITAMISELE.

EST		JÕONISE NIMETUS		MÕÕTKAVAL	
INSENERIBÜROO		Keldrikorruse plaan		1:50	
EST INSENERIBÜROO OÜ Reg. Nr.: 11304134 MTR: EEP000899; EEK000331 Seebi tn.3, Tallinn 11316 info@esti.ee, www.esti.ee		KONTROLLIS		STAADIUM	
KÜ MAHLA 81		Anne Pihel		07.03.2013	
Fassaadide ja katuse re...		Priit Rott		82	
TALLINNA		KONTROLLIS		JÕONISE NR.	
KÜ MAHLA 81		Anne Pihel		A-01	
OBJEKTI NIMI		PROJEKT		MUUDATUS	
Fassaadide ja katuse re...		Priit Rott			
ADDRESS		TOO NR.			
Horjumäe		82			
Mõhla 81, Tallinn					