



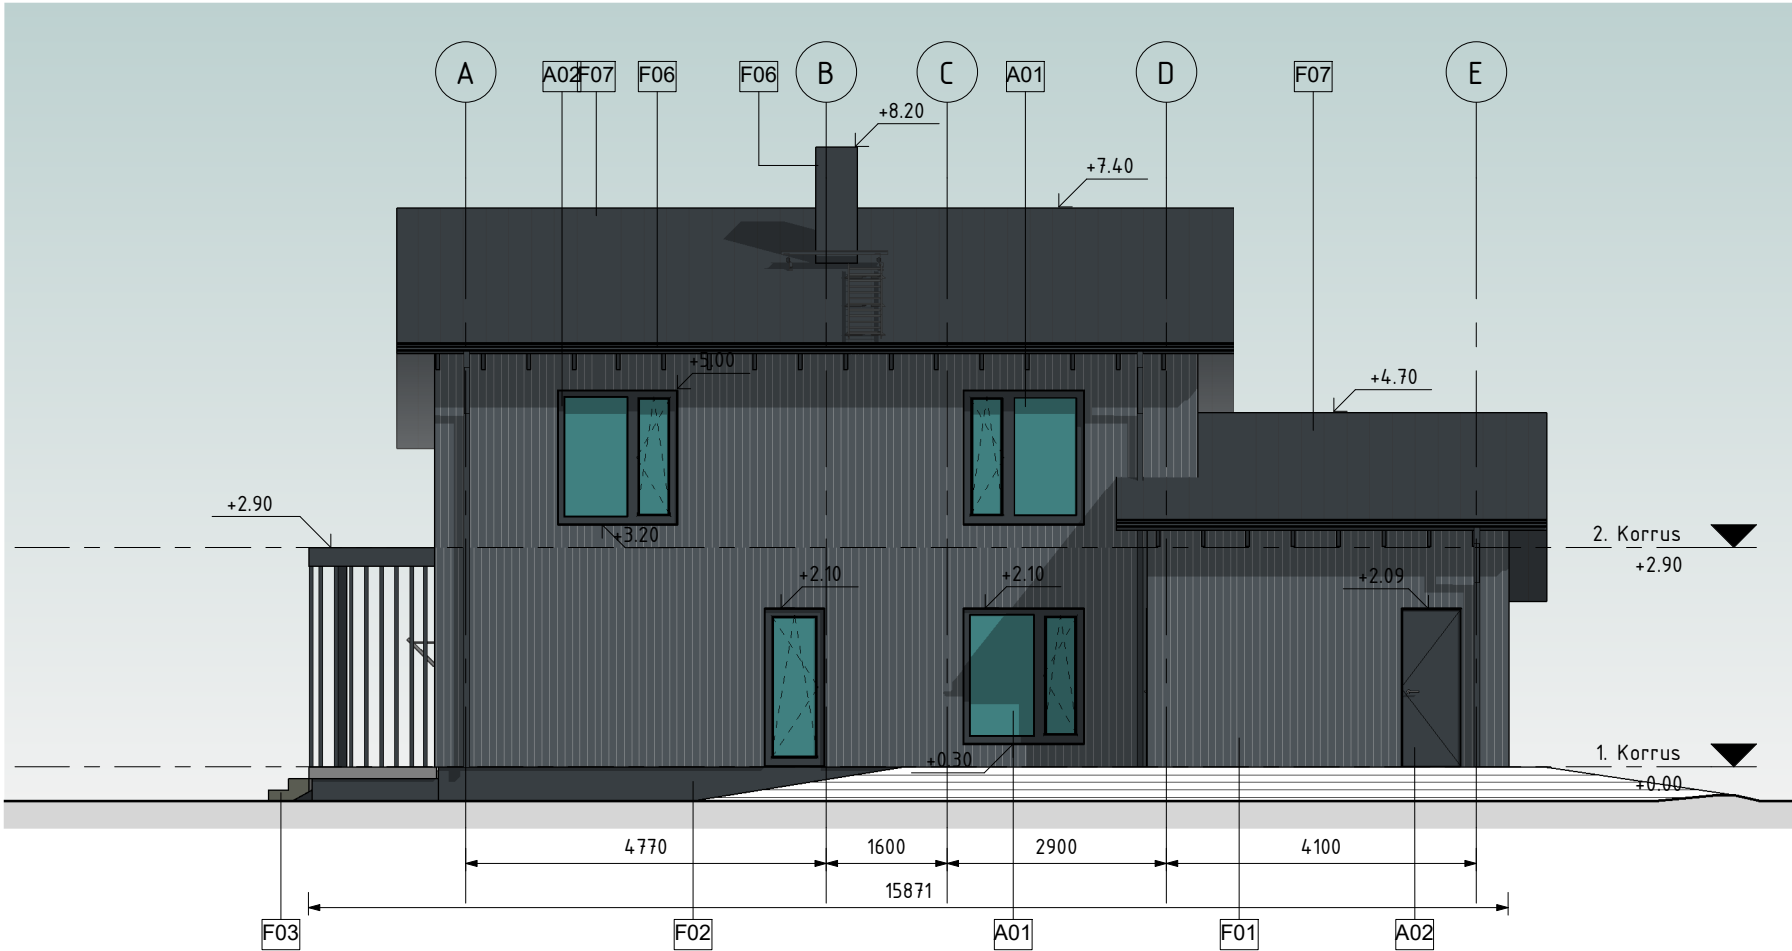

Vaade põhjast

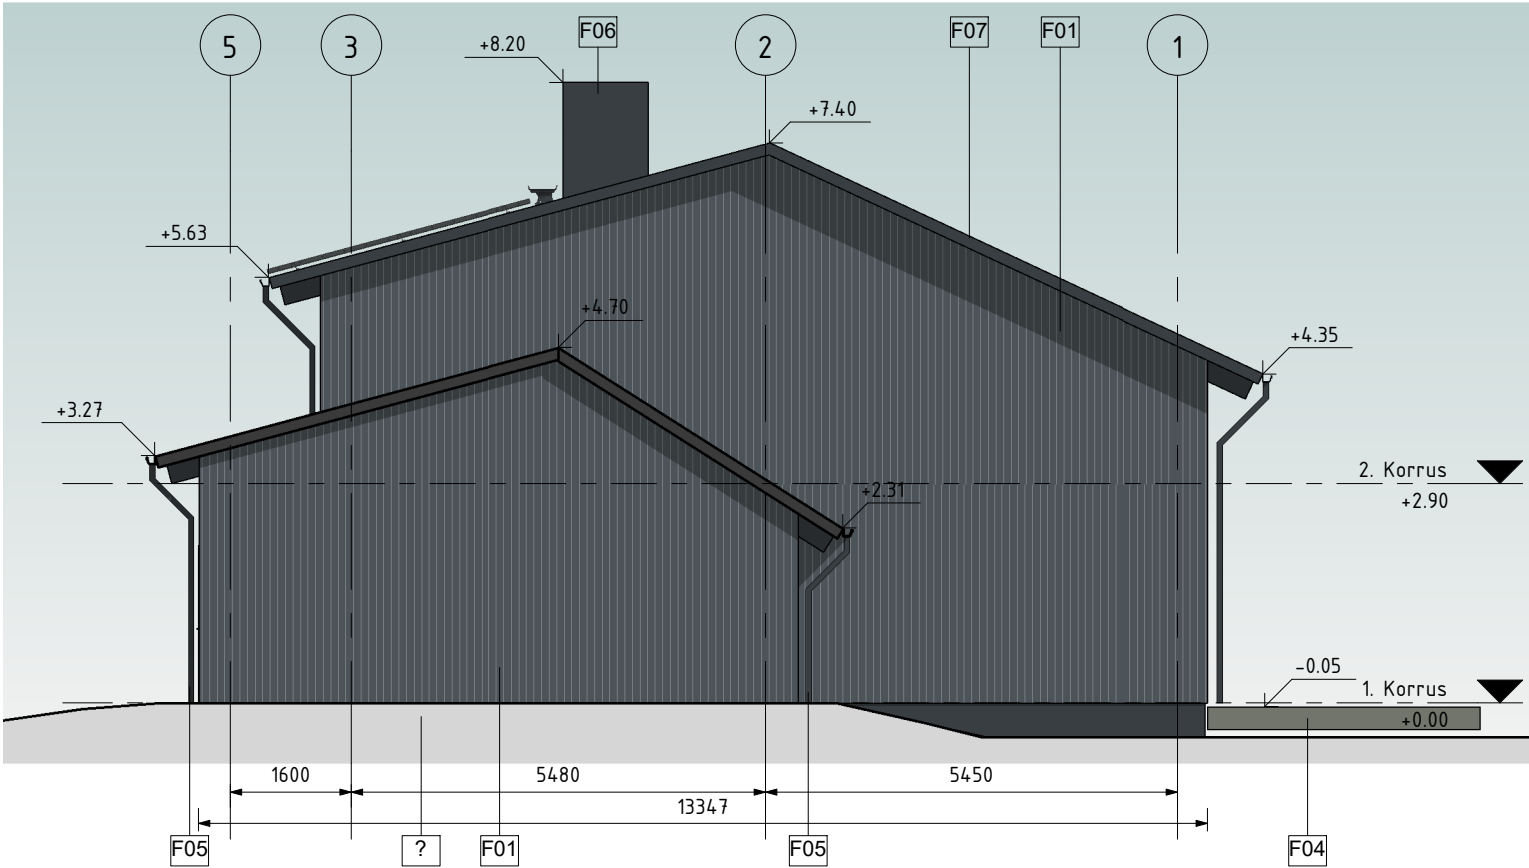

Vaade läänest

VÄLISVIIMISTLUSMATERJALID			
TÄHIS	KASUTUS	TÜÜP	VÄRVITOON
A01	KLAASPAKETT	3x klaaspakett	Kirgas klaas
A02	AKNARAAMID, UKSED	Liimpuit, värvitud	RAL7024 (Graphite grey)
F01	FASSAAD	Vertikaalne puitlaudis, värvitud	RAL7024 (Graphite grey)
F02	SOKKEL	Tsementkiudplaat Cembrit Solid	S191, must
F03	TREPP	Harjatud betoon	Naturaalne betoon
F04	TERRASS	Õlitatud terrassilaud. Pinotex Solar Terrace oil	Nordic Mountain (Tumehall)
F05	VIHMAVEESÜSTEEMID JA KATTEPLEKID	PURAL kattega plekk	RAL7024 või RR23
F06	KORSTNA KATTEPLEKK	PURAL kattega plekk	RAL7024 või RR23
F07	KATUSEKATE	PURAL kattega plekk	RAL7024 või RR23