


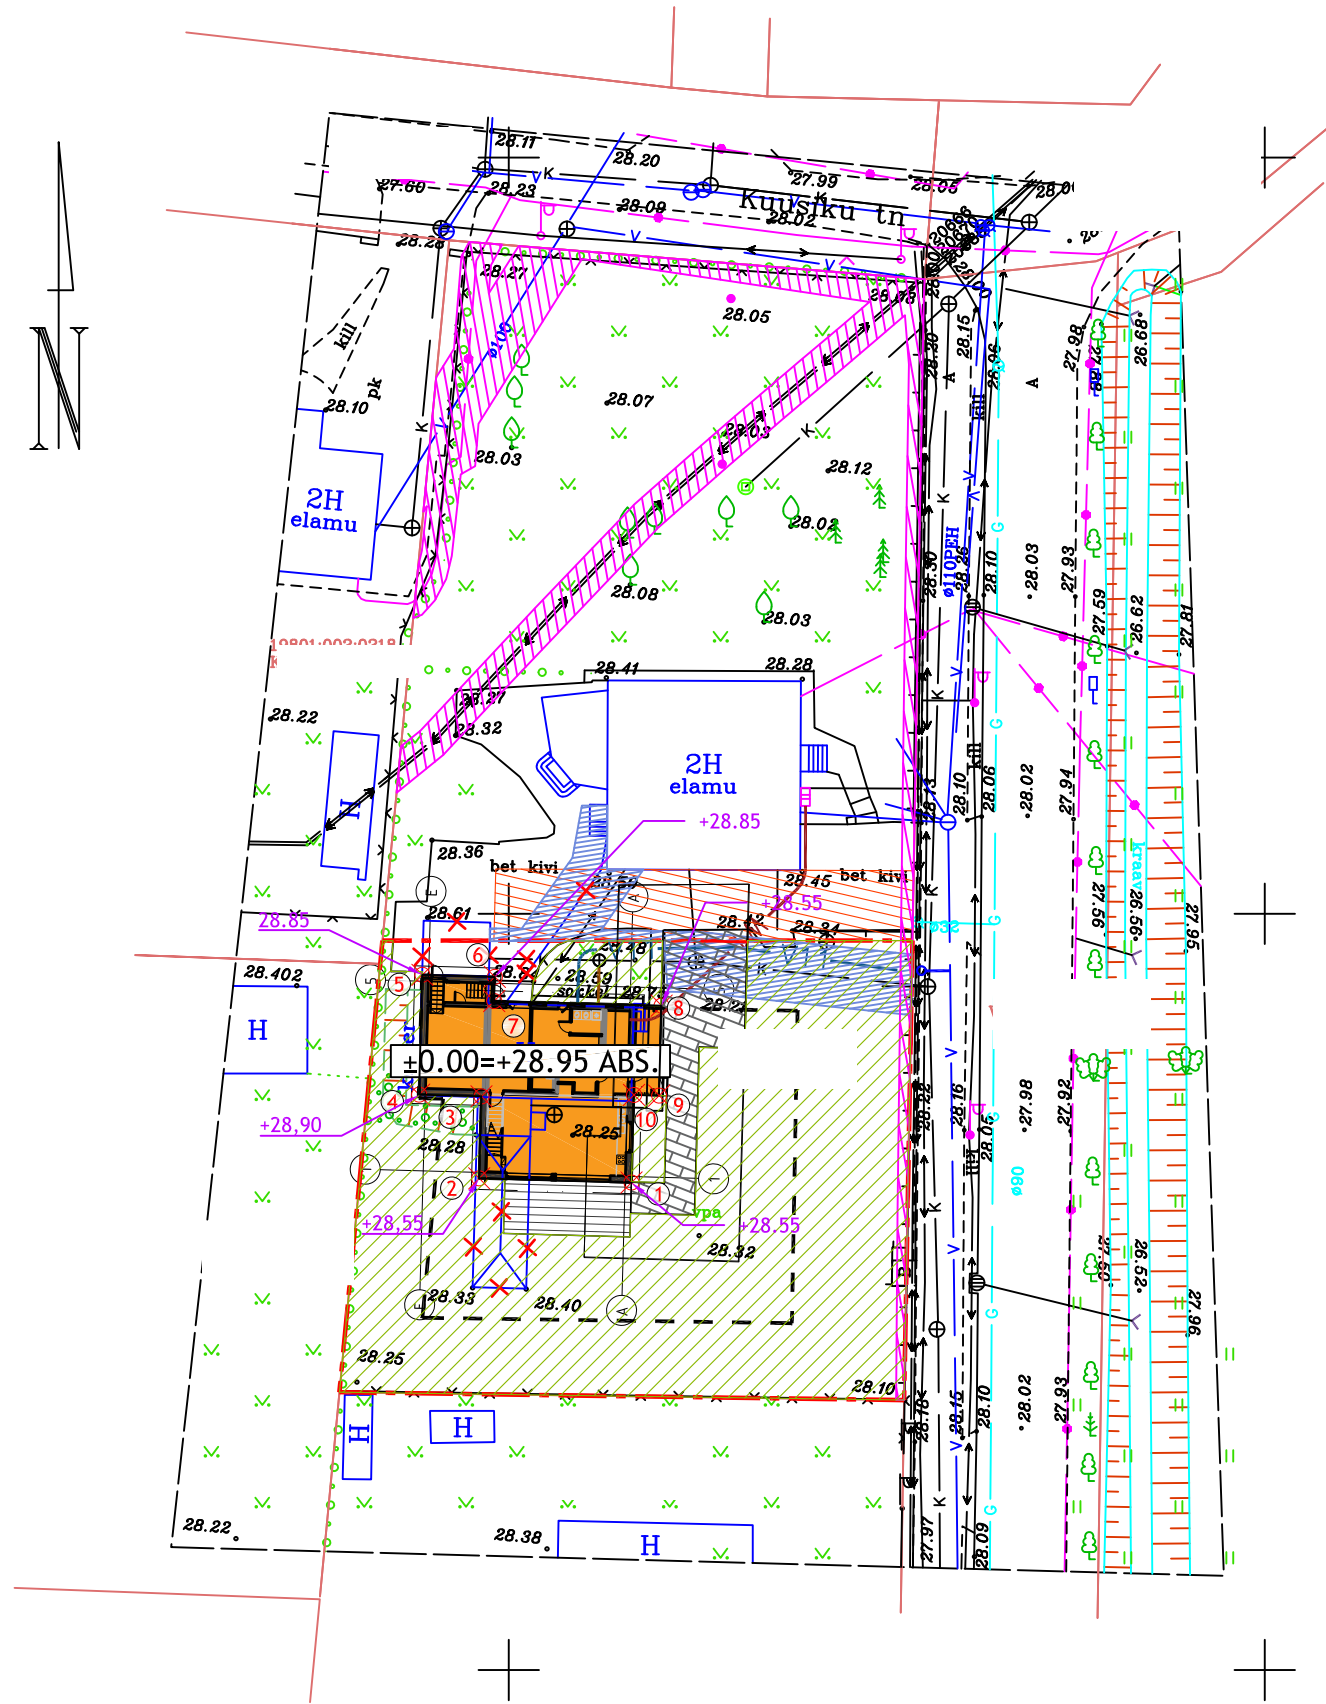

TINGMÄRGID

- Katastriüksuse piir
- Ehitusõiguse ala
- Proj. elamu
- Proj. betoonkivisillutis
- Ol. olev tehnovõrkude servituudiala
- Tehnovõrkude servituudiala
- Juurdepääsu servituudiala
- Proj. murukatend
- V11 Veetrassiga liitumine
- K11 Krundi sisene kanalisatsiooniga liitumine/kontrollkaev
- Ol. olev. elektrivarustusega liitumiskilp.
- W1 Krundi sisene MP maakaabel
- Likvideeritav objekt
- Prügikonteiner
- V Ol. olev veetrass
- K Ol. olev kanalisatsioonitrass
- Ol. olev sidetrass
- G Ol. olev gaasitrass
- Ol. olev MP maakaabel
- Nurgapunkt / positsioon
- Nurgapunkti maapinna kõrgusmärk

KOORDINAADID

POS	X	Y
1	6587982,23	530158,12
2	6587982,51	530148,04
3	6587987,93	530148,19
4	6587988,05	530144,06
5	6587995,97	530144,28
6	6587995,84	530149,07
7	6587994,24	530149,03
8	6587993,93	530160,10
9	6587987,98	530159,94
10	6587988,03	530158,28

- MÄRKUSED:
- Hoone kõrguslik sidumine ja nurgapunktide kõrgusmärgid antud EH2000 süsteemis
 - Topogeodeetiline alusplaan BK77 kõrgusüsteemis

TEHNILISED NÄITAJAD

Krundi pindala:	1079 m ²
Krundi sihtotstarve:	Elamumaa 100%
Ehitisealune pind:	162,1 m ²
Parkimine:	1
Elamu tehnilised näitajad	
Hoone kasutusiga:	50 aastat
Gabariitmõõtmed:	
Pikkus:	15,9 m
Laius:	13,3 m
Kõrgus:	7,9 m
Absoluutkõrgus	37,3 m
Korruselisus:	3
sh maapealne osa (min/max):	3
sh maa-alune osa:	0
Hoone suletud netopind:	225,3 m ²
sh eluruumi pind	225,3 m ²
sh mitteiluruumi pind	0 m ²
sh tehнопind	3,2 m ²
sh köetav pind	198,9 m ²
Hoone suletud brutopind:	302,8 m ²
Hoone kubatuur:	960 m ³