




1. Olemasolev Elektriskeem

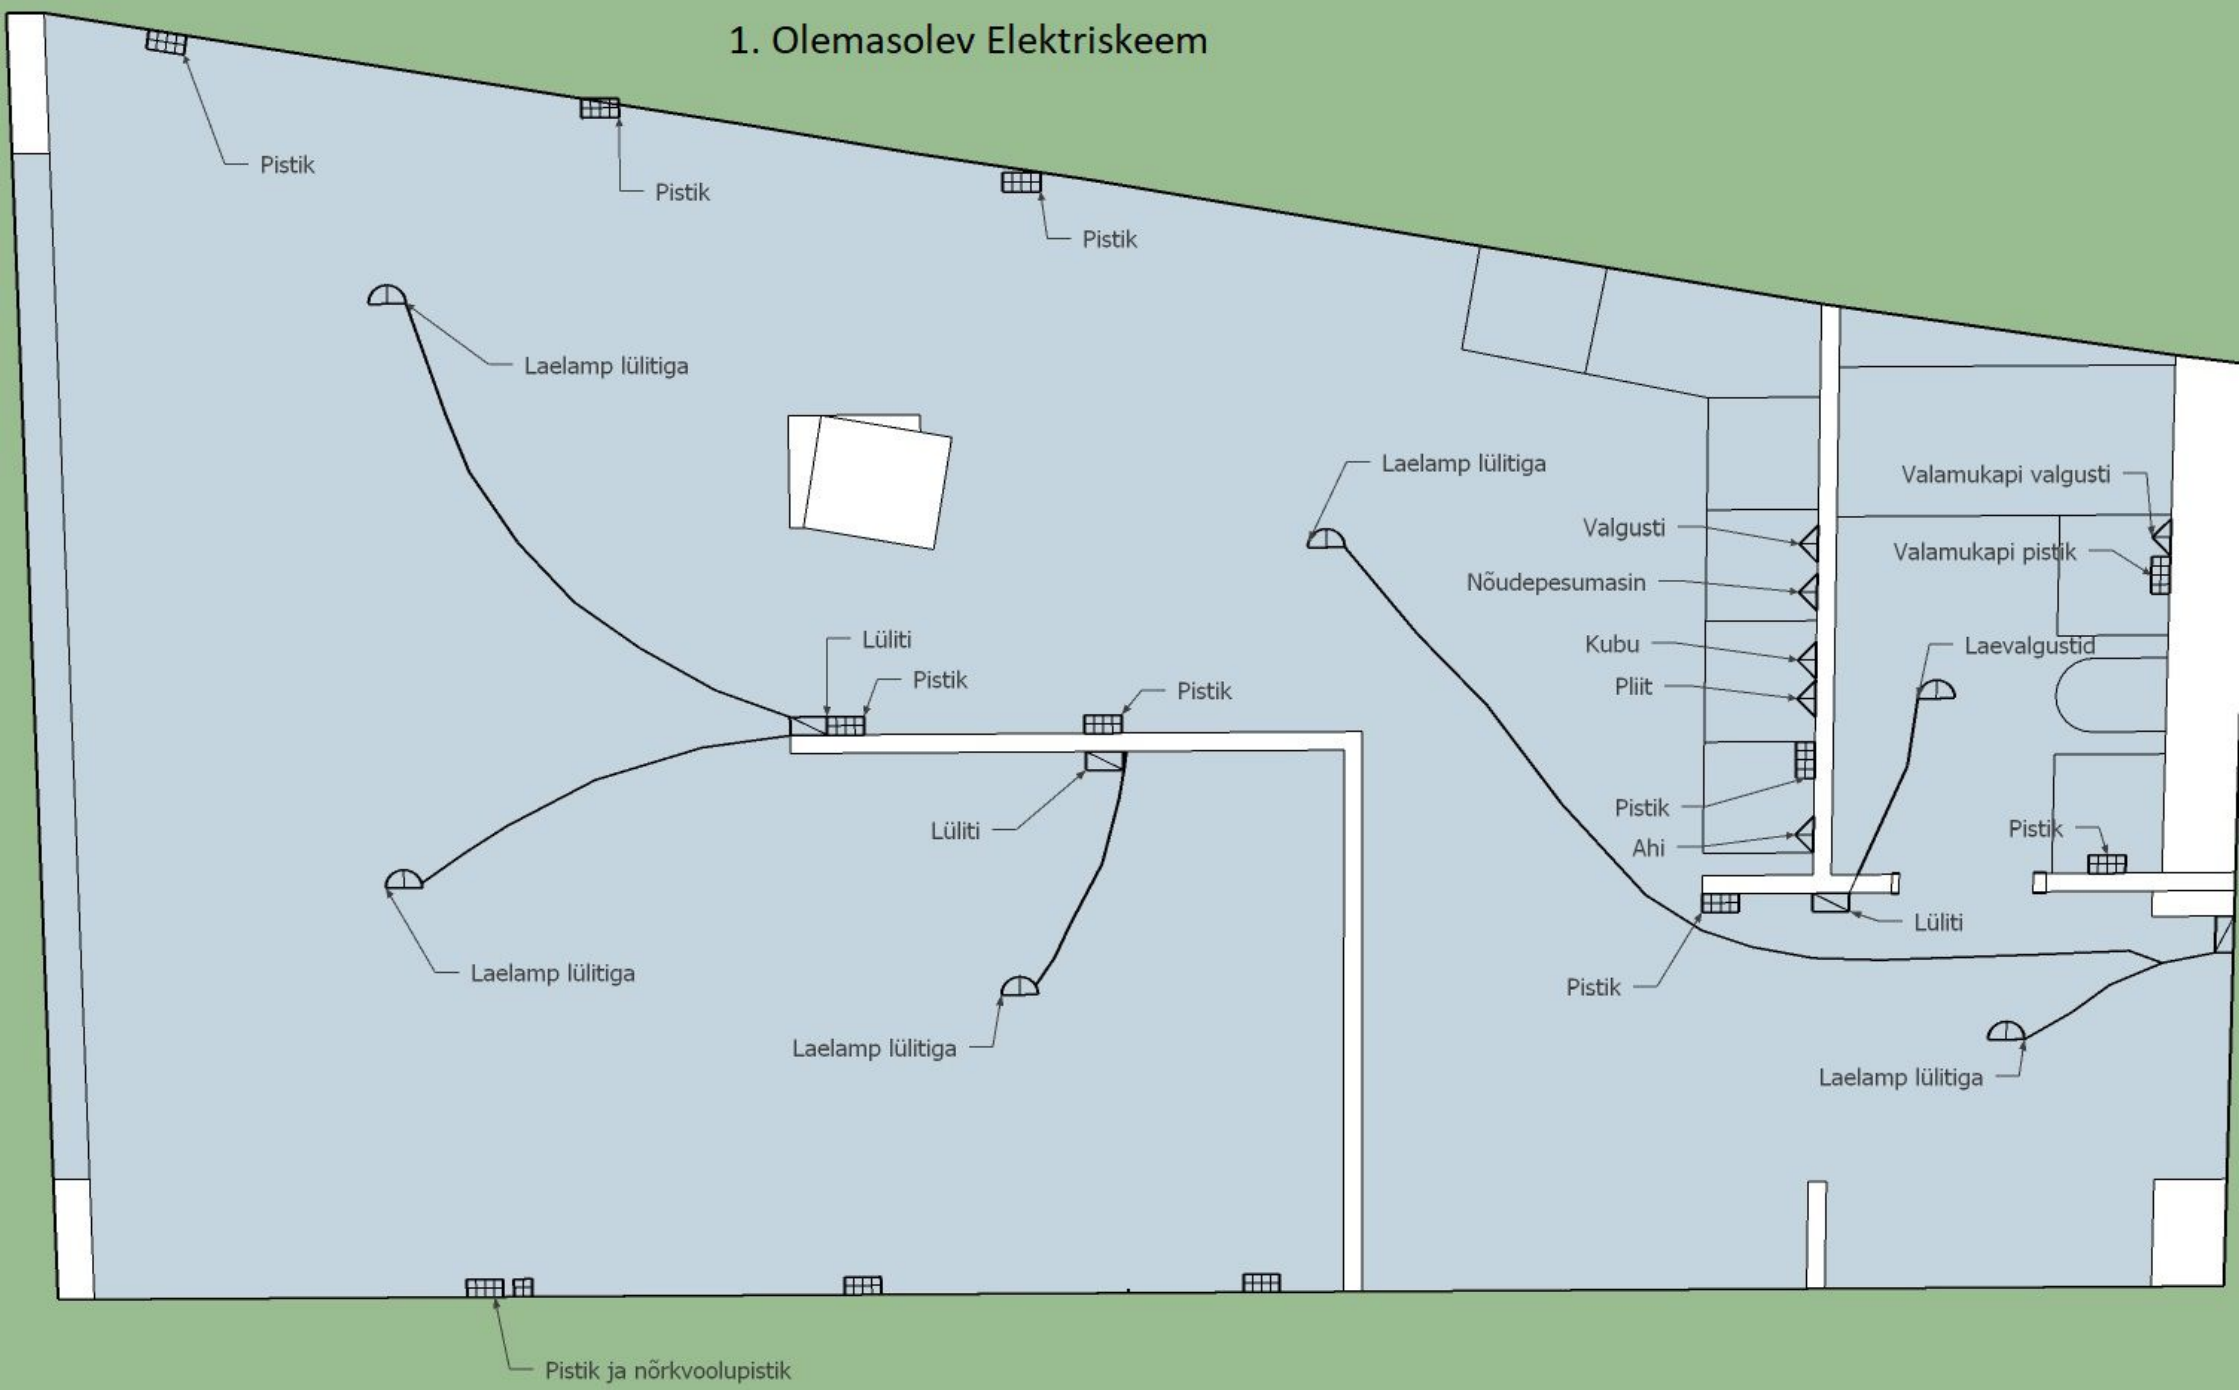


2. Uus Elektriskeem

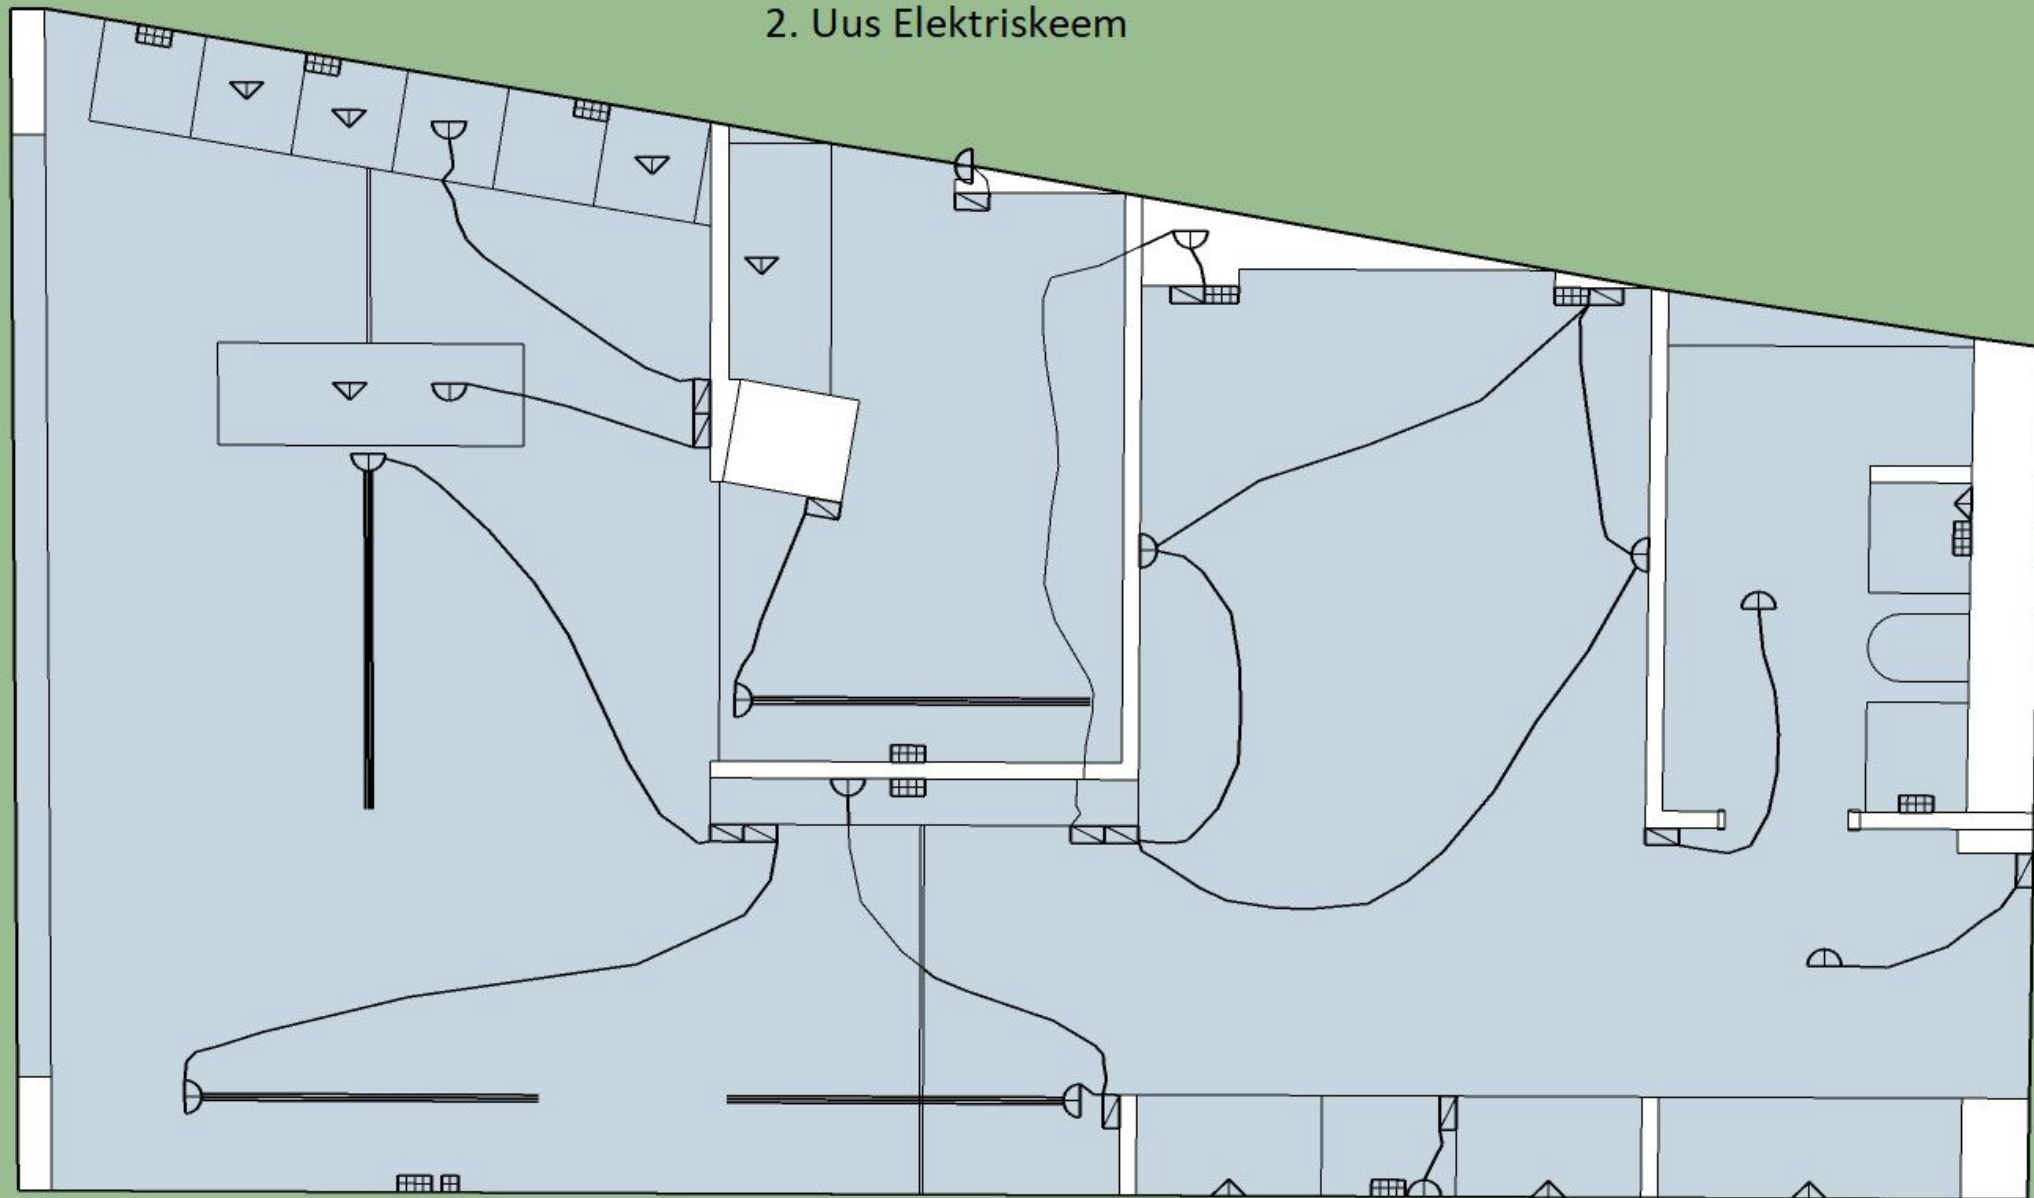

- Pistik
- Nõrkvoolu pistik
- Tarbija ilma lülitita
- Valgusti lülitiga
- Lülit

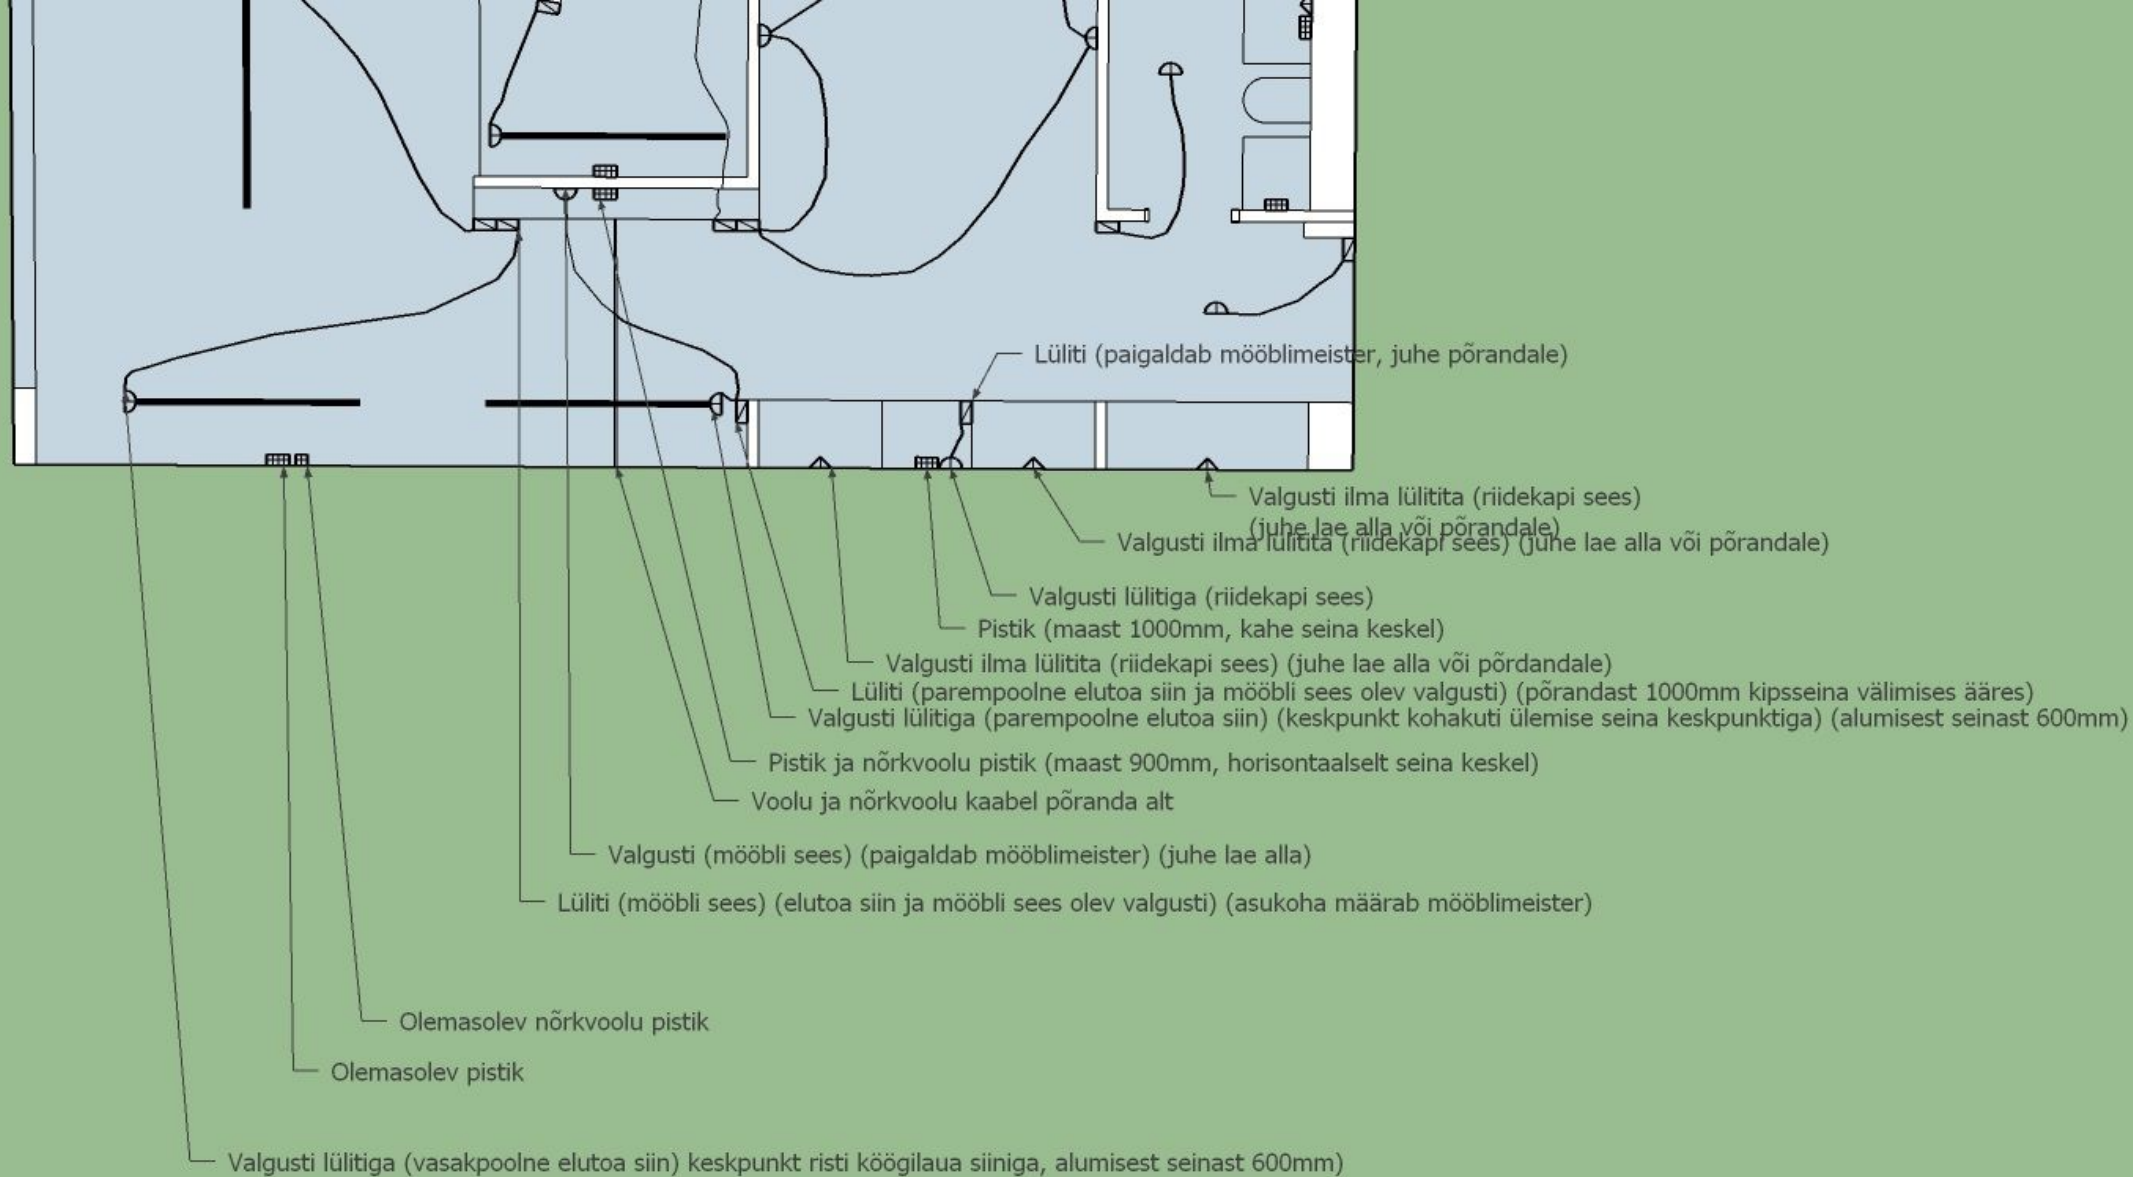

3. Esik ja elutuba

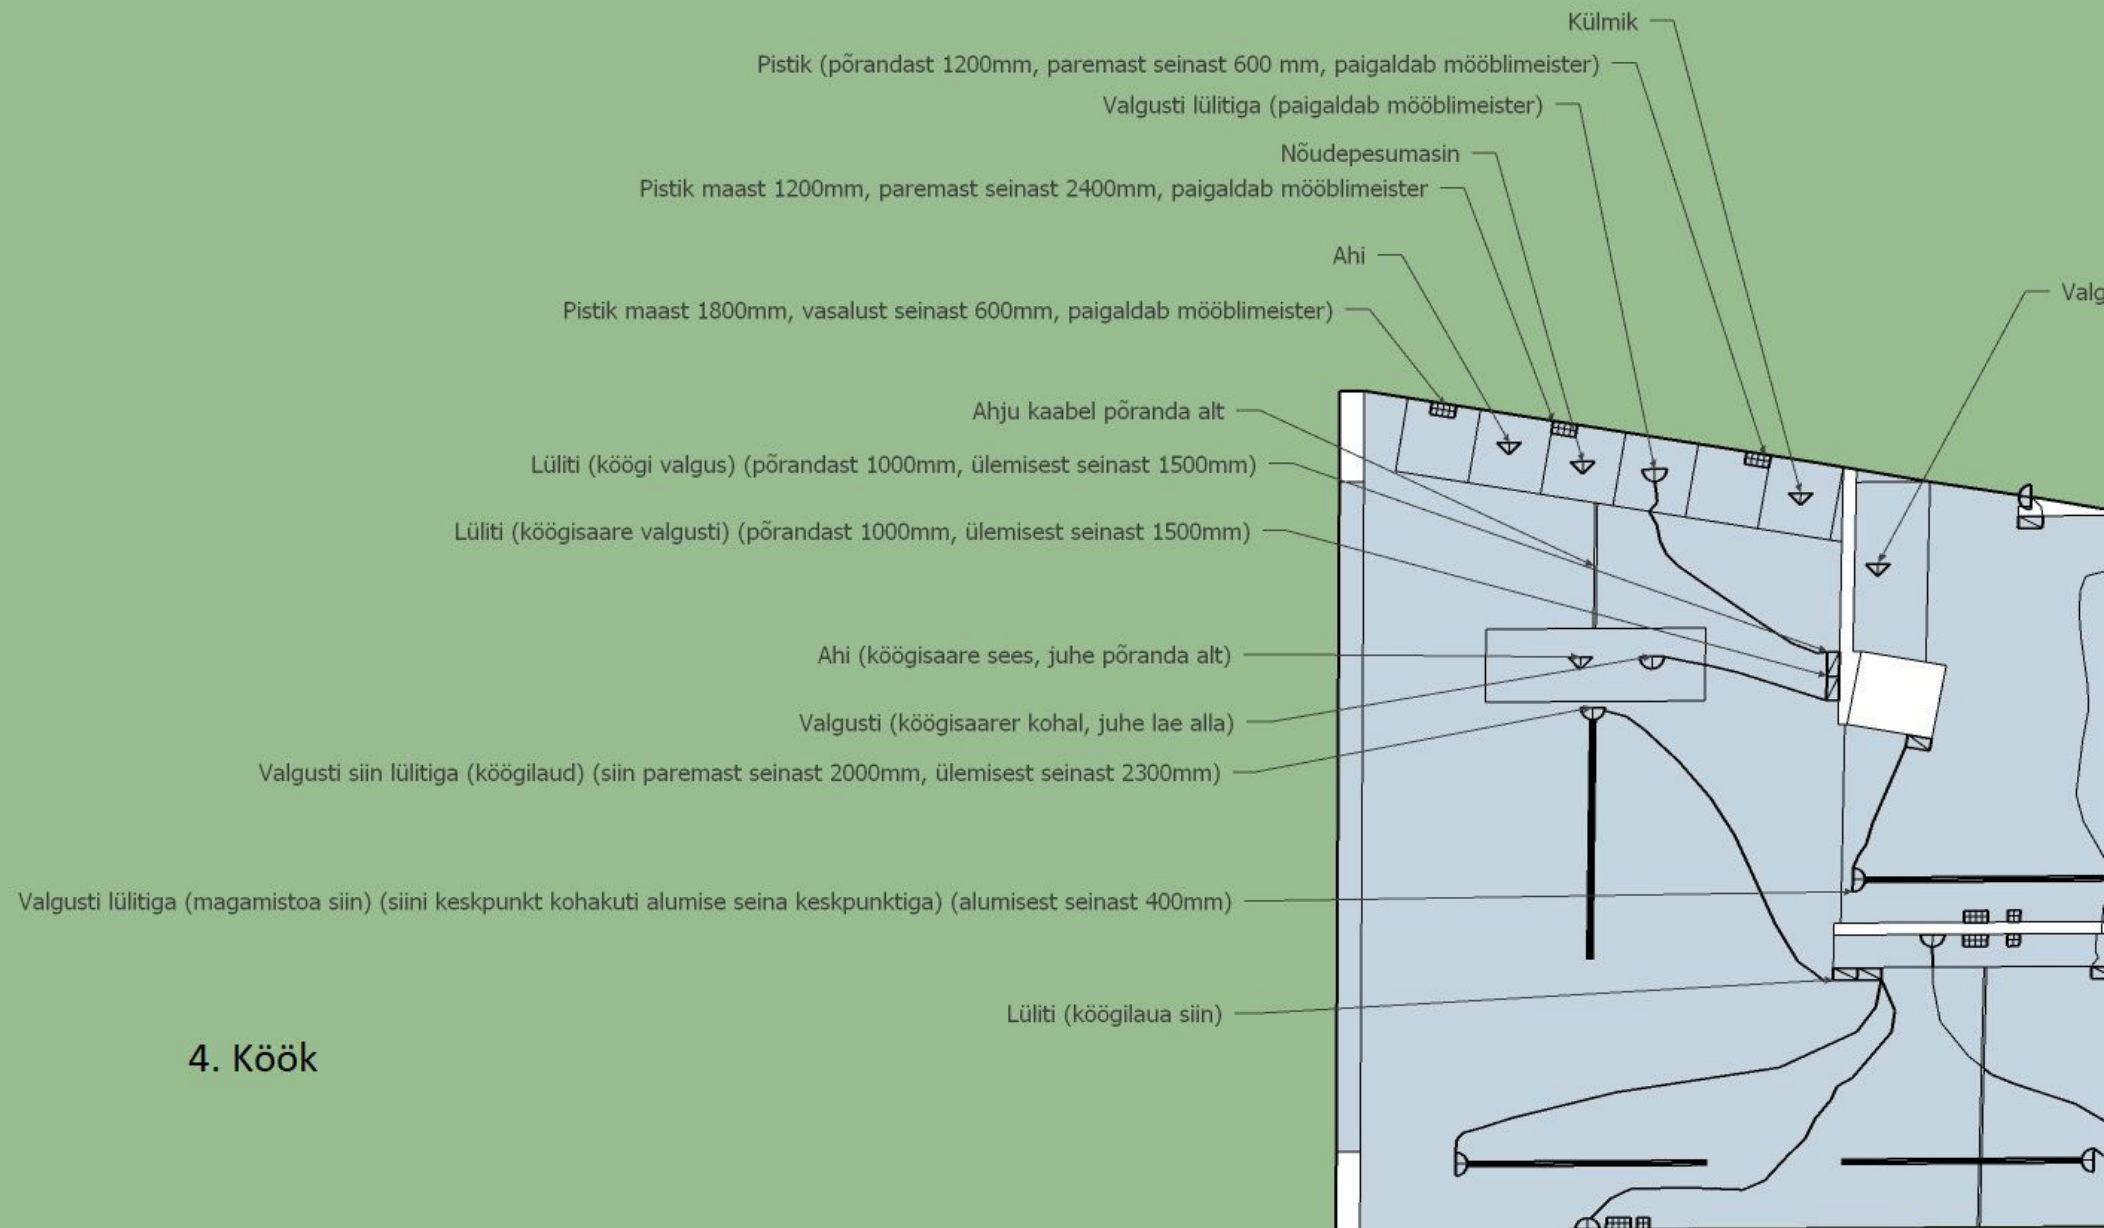

4. Köök

5. Magamistoad

