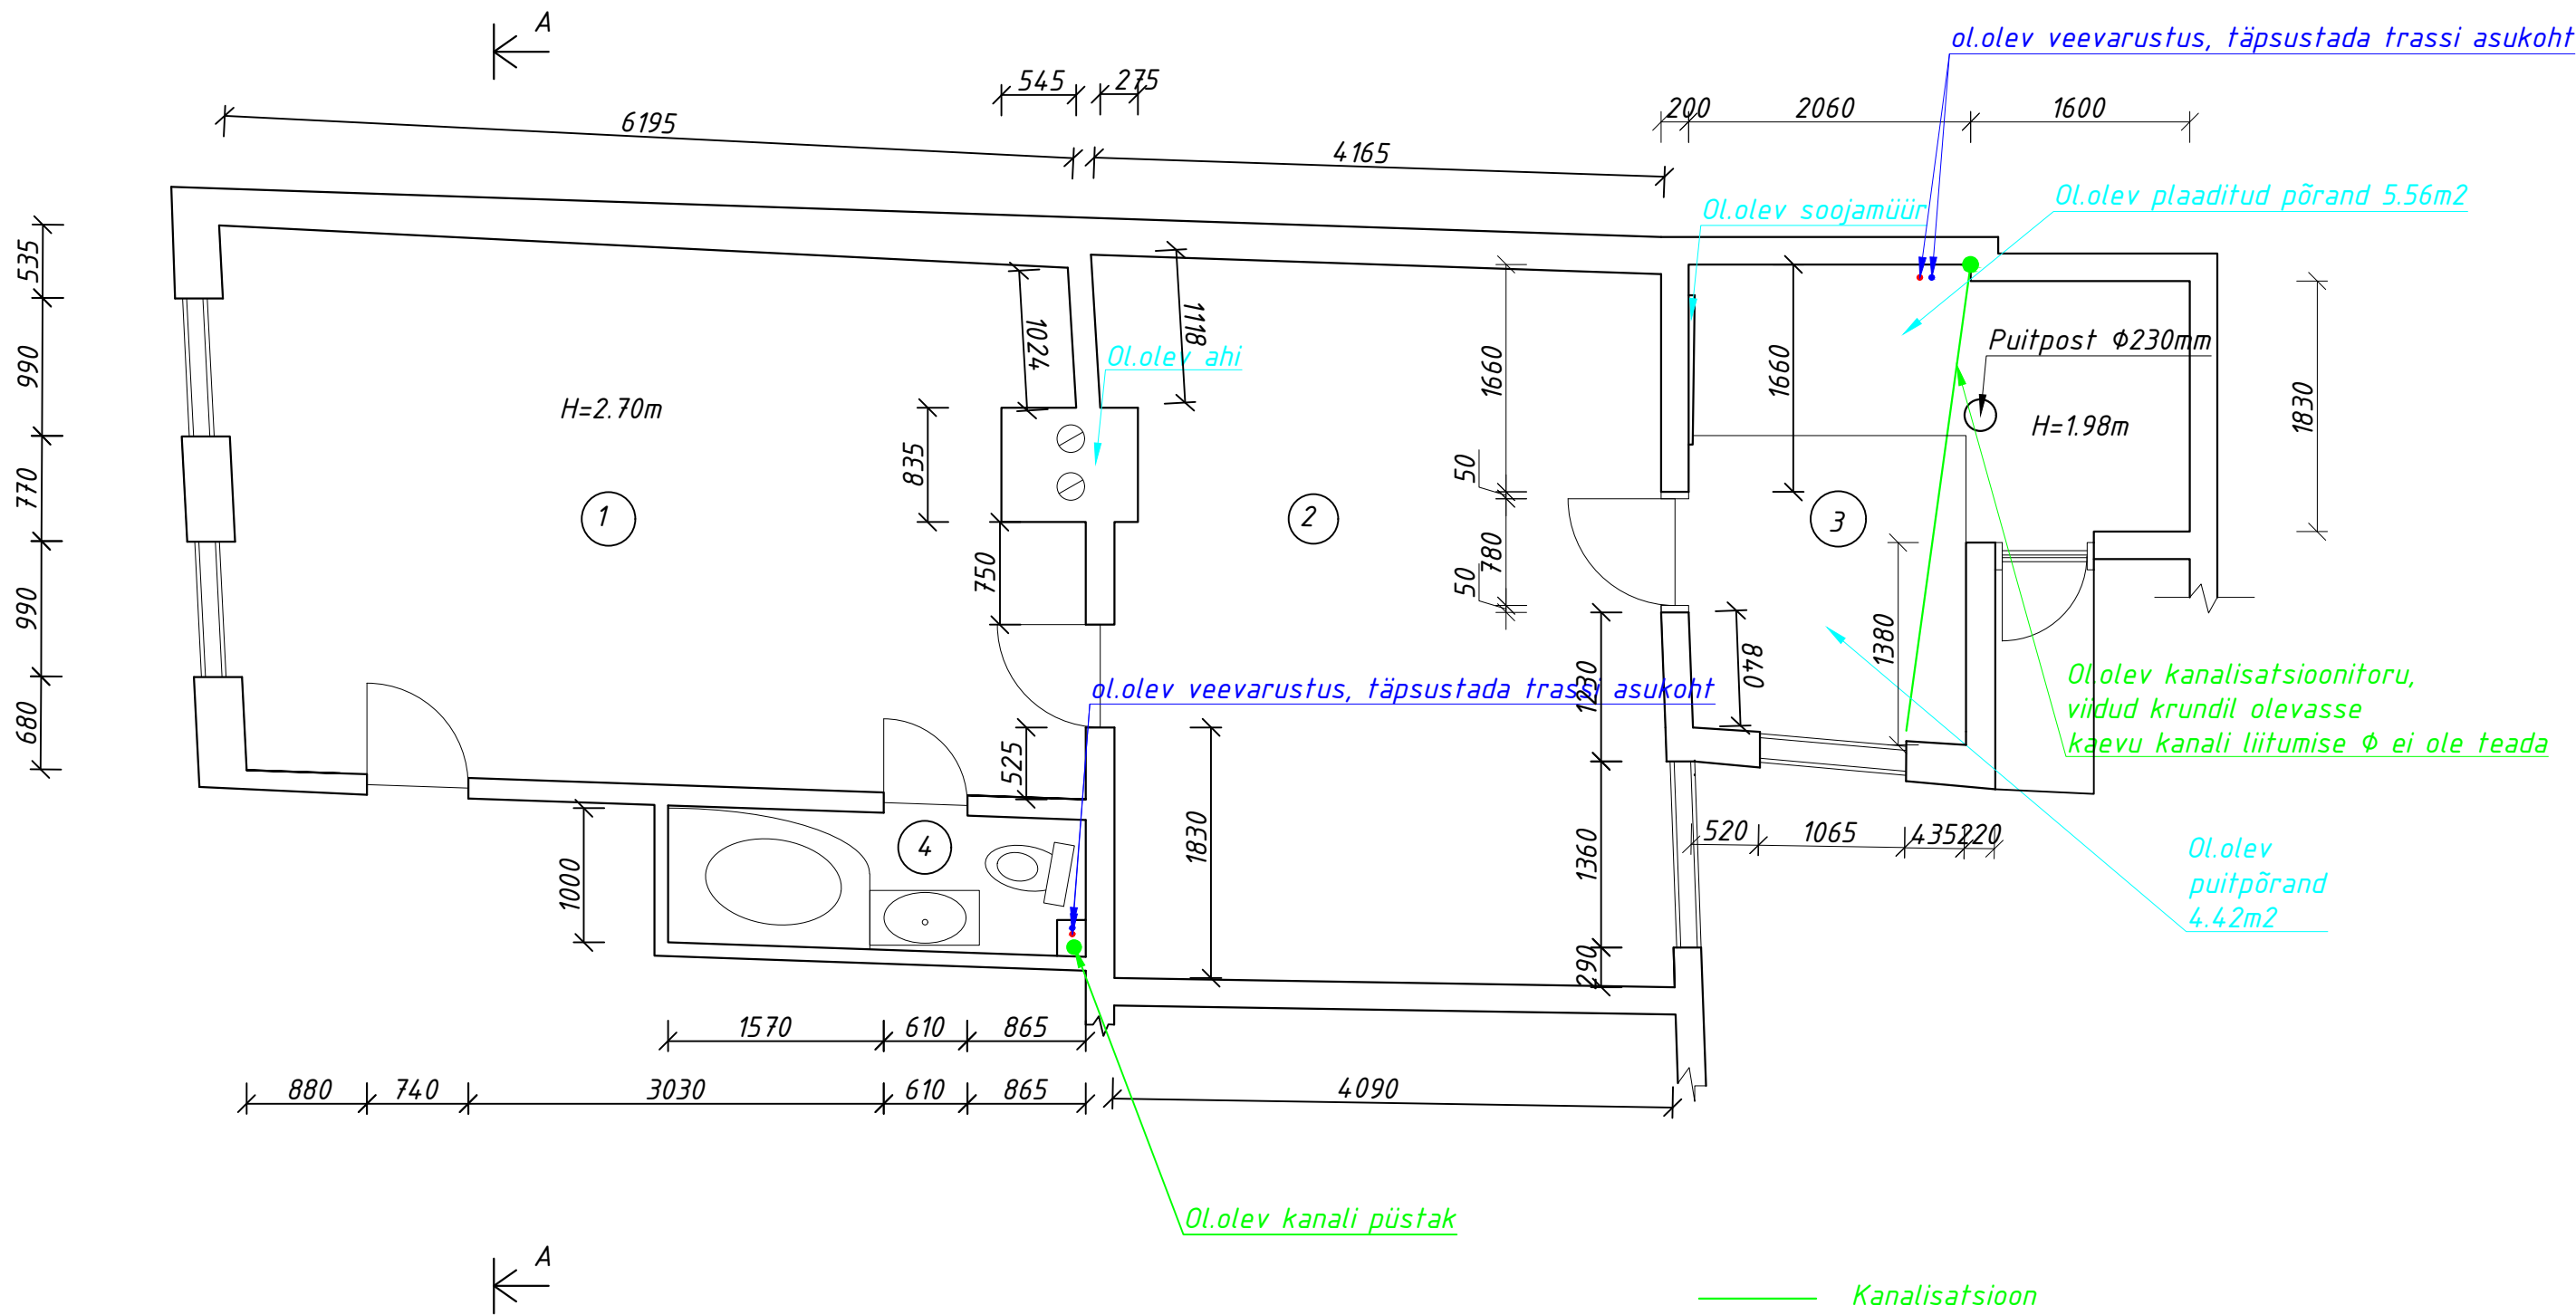



Kanalisatsioon
Veevarustus

- Ruumide loetelu
- 1. Elutuba 24m²
 - 2. Magamistuba 21.2m²
 - 3. Köök 10.04m²
 - 4. Vannituba/WC 3.04m²