


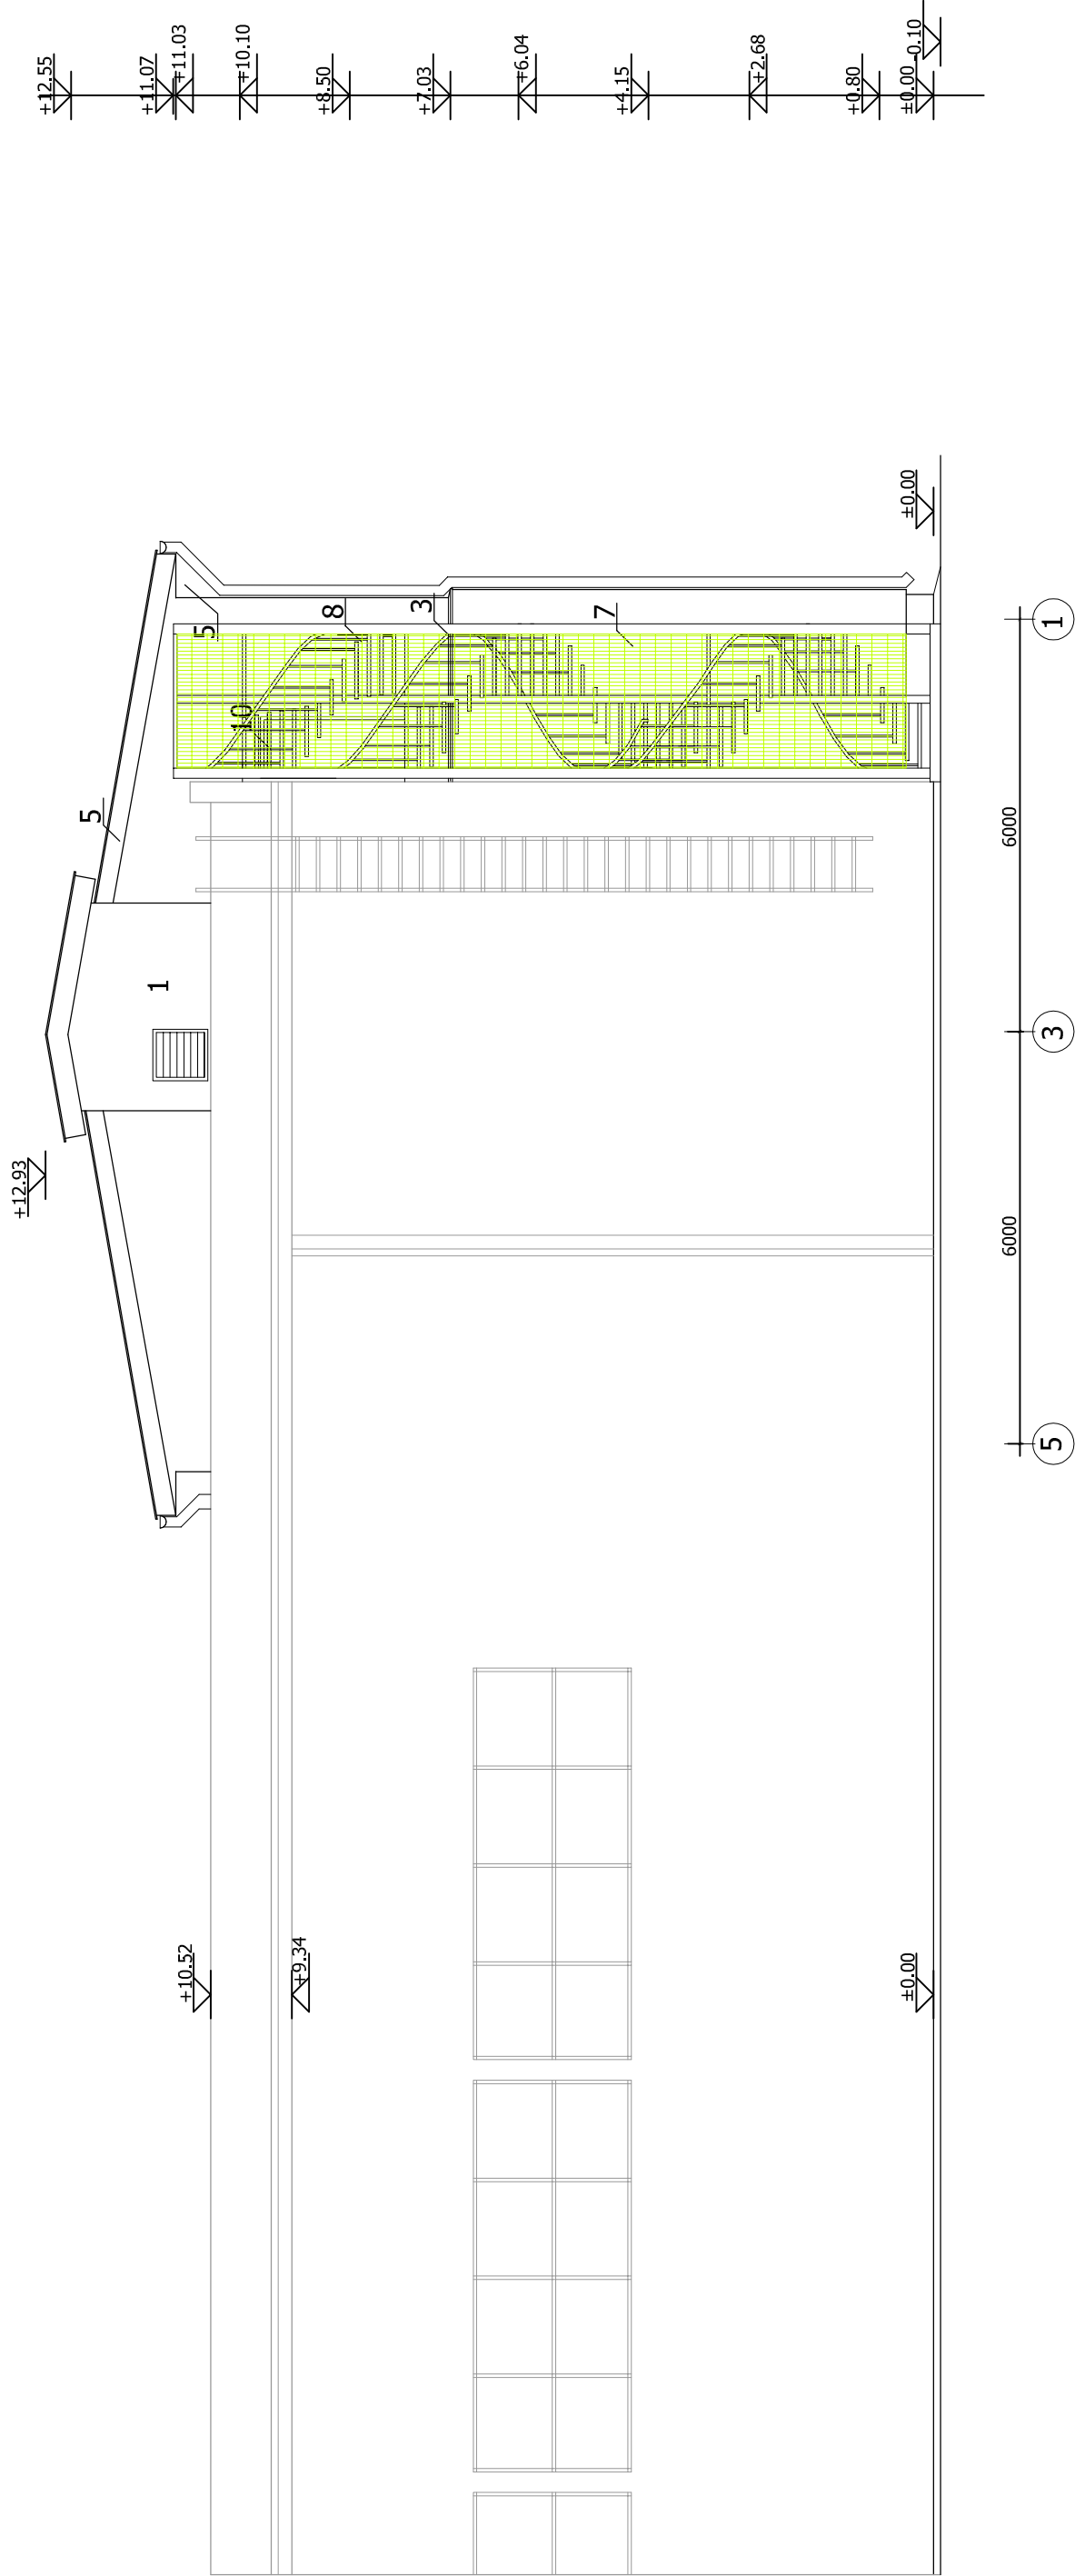

- 1 - välisseina viimistlus: trapetsprofiilplekk-kate, nurgaplekid, värv helehall RR21
- 2 - akende vaheline trapetsprofiilplekk-kate (PP20B), akna piirlauad, värv tumesinine RR35
- 3 - seinakarniisi veeplekk, värv tumesinine RR35
- 4 - katus: trapetsprofiilplekk-kate PP20, karniisiplekid, värv tumesinine RR35
- 5 - karniisiplekid, värv tumesininel RR35, karniisialune plekk perforeeritud
- 6 - vihmaveetorud ja -rennid, värv helehall
- 7 - evakuatsioonitrepp ja käsipuu, perforeeritud lehtmetsall, värv tumesinine RR35
- 8 - evak.trepi piire, metallvõrk, värv helehall RR21
- 9 - aknad, pvc-raam, värv valge
- 10 - metalluks, värv helehall

2-KORRUSELISELE BÜROOHOONELE 3. KORRUSE PEALEEHIITUS					TL-1664		
Vesse tn 10, Tallinn							
Direktor	Ü. Takker	01.2007	VAADE LOODEST 1:100			staadium	leht
Pr. juht	K.Pluum	01.2007				PP	AE-9
Arhitekt	L.Jakobson	01.2007					
			 OÜ TARTU PROJEKT Raekoja plats 8 Litsents EP10253363-0001			tel./fax 7 423 409	
						tel. 7 442 098	
						tel. 7 423 321	