


HOONE KOORDINAADID						
Hoone Pos nr	±0.000 kõrgus	Nurga tähis	KOORDINAAT		KÕRGUSMÄRK	
			X	Y	OL.OL.	PROJ.
①	+33.30	1			+32.70	+33.05
		2			+32.75	+33.05
		3			+32.75	+33.05
		4			+32.75	+33.10
		5			+32.85	+33.05
		6			+32.75	+33.05
		7			+33.25	+33.10
		8			+32.70	+33.10

OJA TEE 10 KINNISTU TEHNILISED NÄITAJAD		
Nr	Nimetus	Reg kood
1	KINNISTU PINDALA	1500 m ²
2	KINNISTU SIHTOTSTARVE	EE 100 %
3	HOONETE TÄISEHITUS %	12,1 %
4	HOONETE EHITISEALUNE PIND	181,8 m ²
5	PARKIMISKOHTDE ARV	4 kinnistul + 1 gar.

HOONETE EKSPLIKATSIOON						
Nr	Nimetus	Reg kood	ehitisealune pind m ²	neto-pind m ²	korruselisus	Märkused
1	ELAMU	---	181,8	210,0	2	Projekteeritav
		---	---	---	---	---
		KOKKU :	181,8			

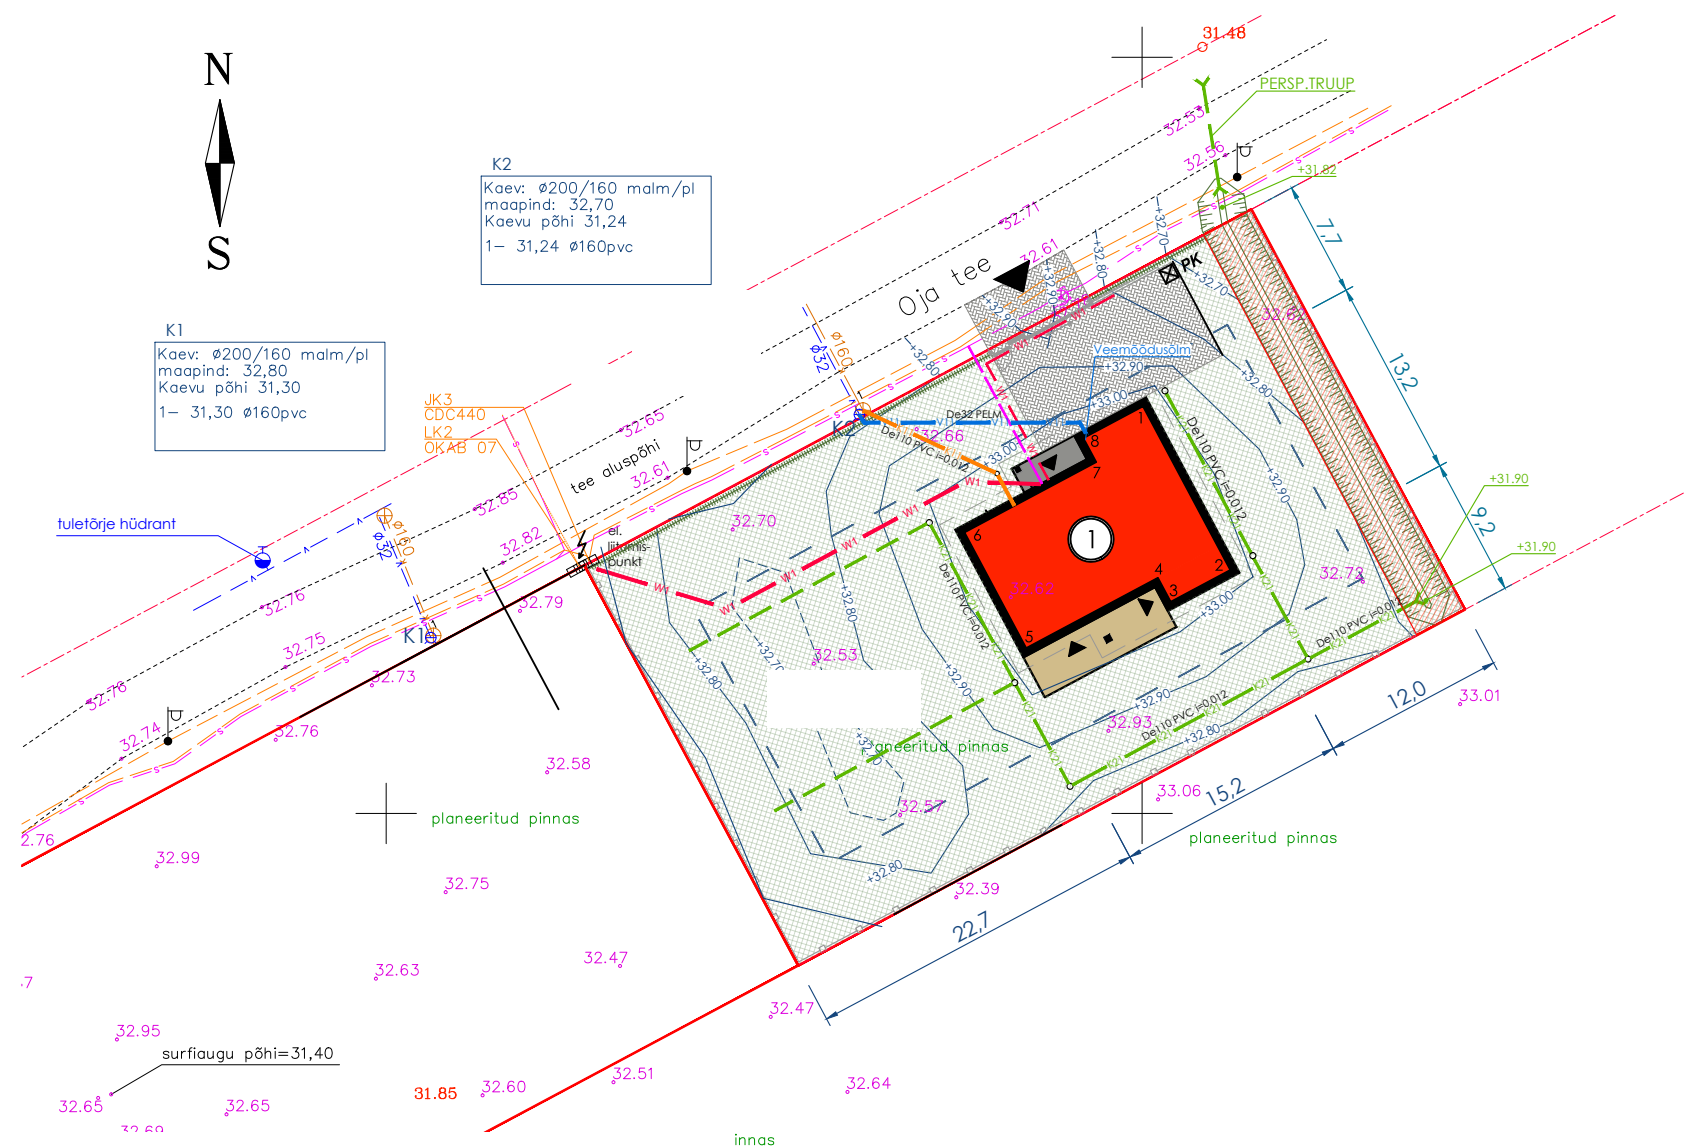

TINGMÄRGID	
	KINNISTU PIIR
	HOONUESTUSALA PIIR
	PROJEKTEERITAV HOONESTUS
	POSITSIOONI NUMBER
	SERVITUUT
	PROJ. LAUDISKATTEGA KAETUD TERRASS
	PROJEKT. LAUDISKATTEGA TERRASS
	PROJEKT. BETOONIST TREPIMADE
	PROJEKT. TAASTATAV HALJASTUS
	PROJ. KILLUSTIKKATTEGA TEE / PLATS
	PROJEKTEERITAV SISSEÕIT/SISSEPÄÄS
	PROJEKTEERITAVAD VÄRAVAD
	PROJEKTEERITAV VÕRKPIIRE
	PROJEKTEERITAV HALJASPIIRE
	PROJEKTEERITAV SÕIDUKI PARKIMISALA
	PROJEKT. PRÜGIKONTEINERI ASUKOHT
	OLEMASOLEV HALJASTUS
	LIKVIDEERITAV HALJASTUS
TEHNOVÕRGUD	
	PROJEKTEERITAV VEETORUSTIK
	PROJEKTEERITAV REOVEEKANAL. TORUSTIK
	PROJEKTEERITAV SADEVEEKANAL. TORUSTIK
	PROJEKTEERITAV DRENAAZI TORUSTIK
	PROJEKTEERITAV MADALPINGE KAABELLIIN
	PERSPEKTIVNE SIDETRASS
	EL.LIITUMISKILP