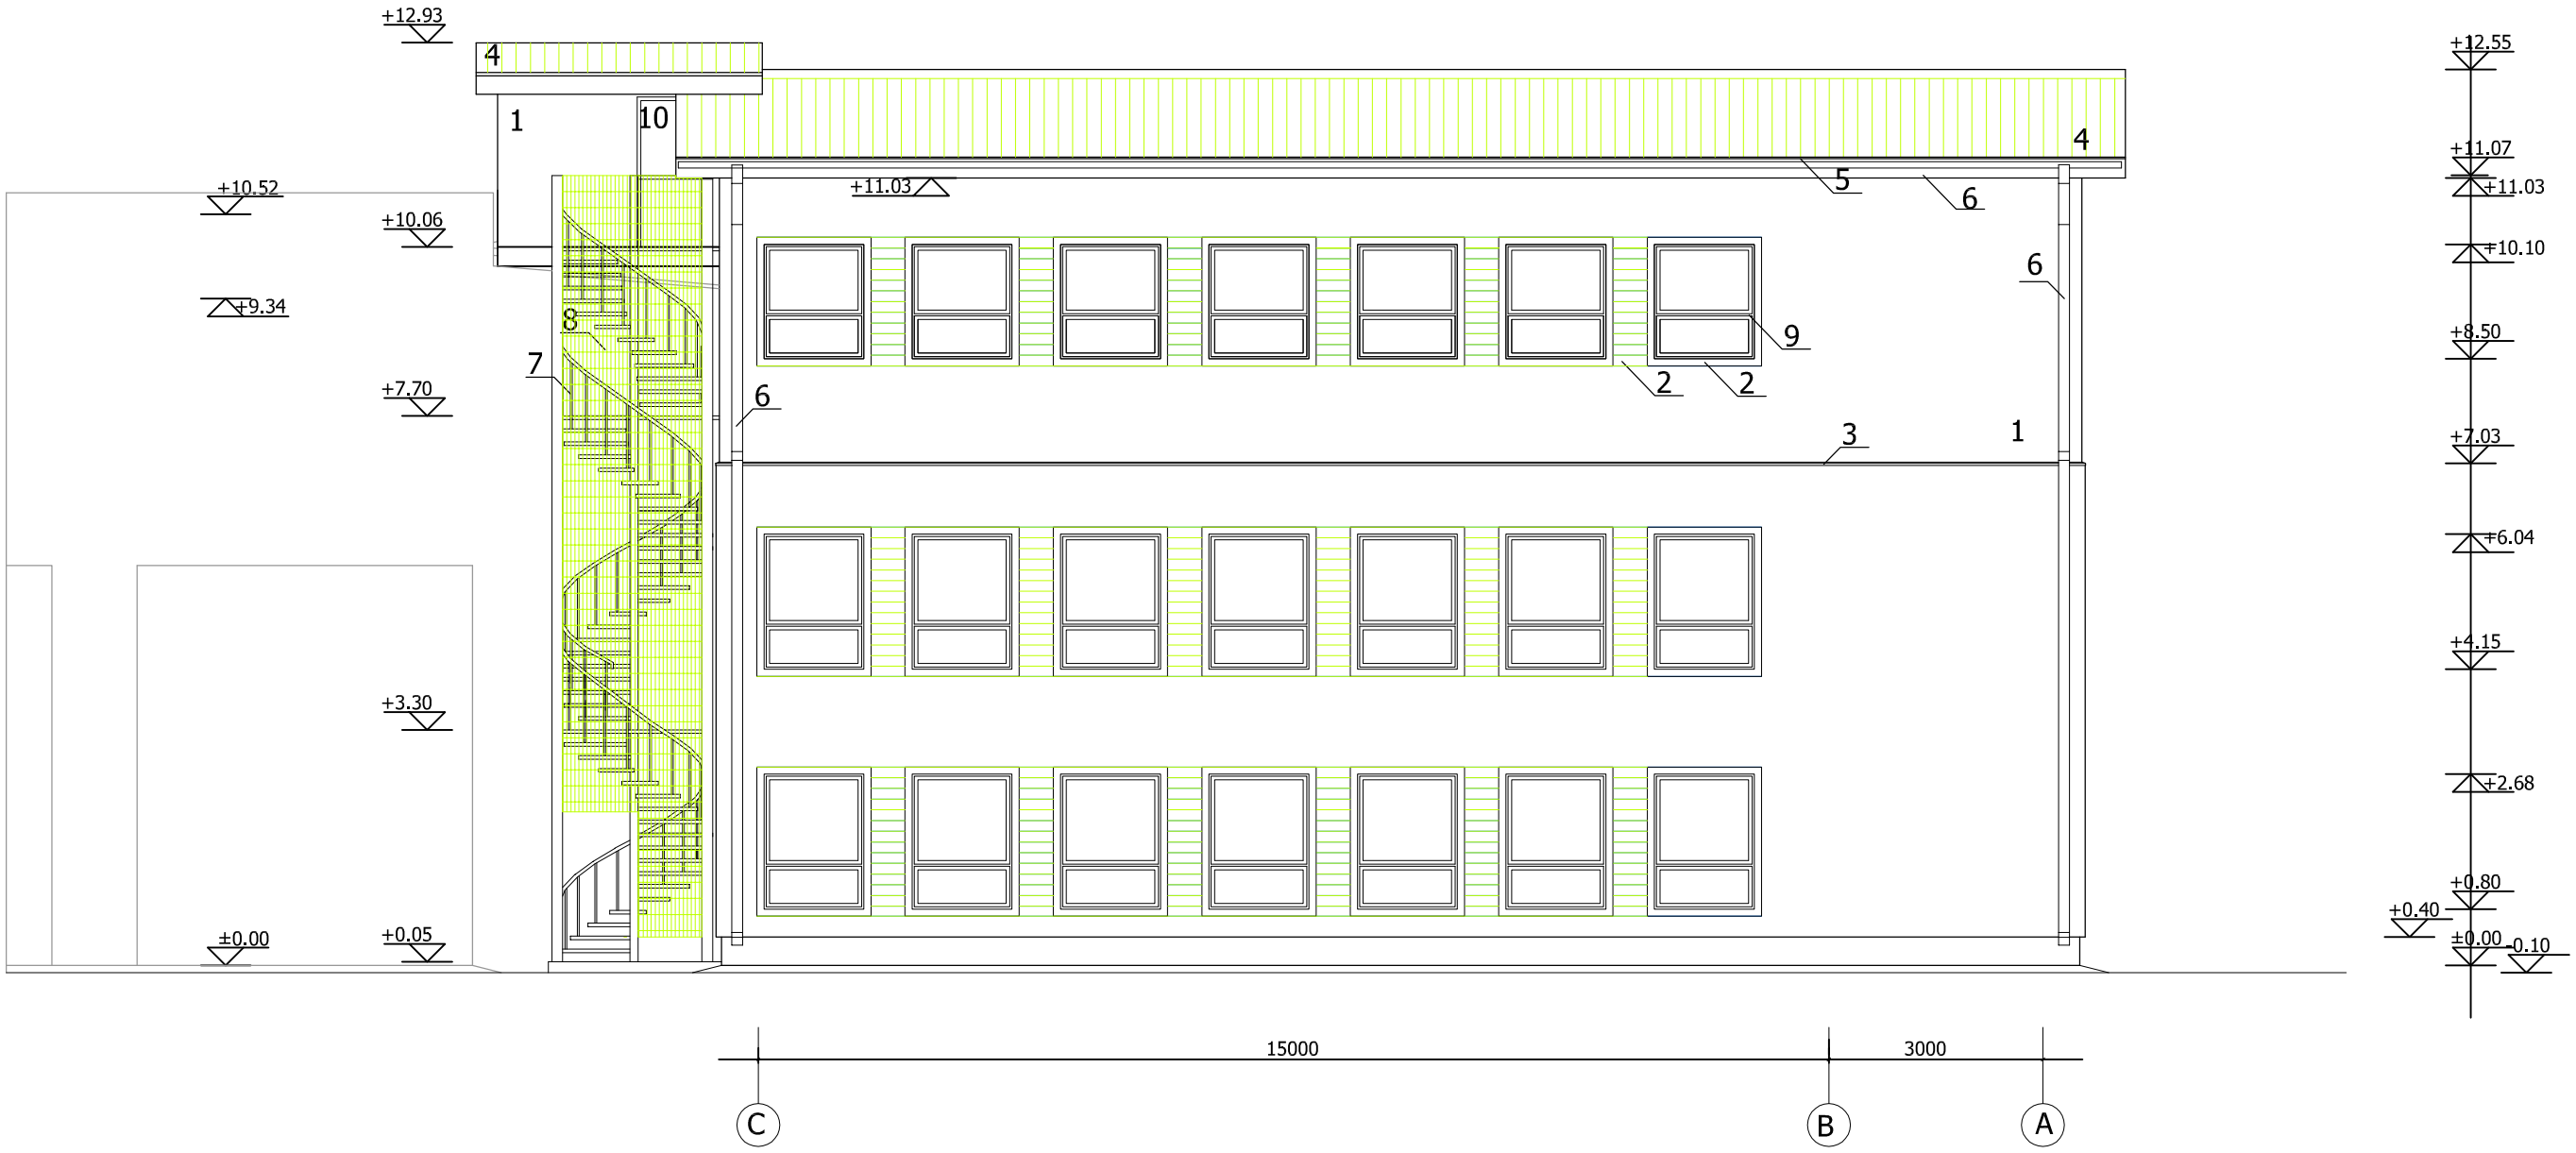


1 - välisseina viimistlus: trapetsprofiilplekk-kate, nurgaplekid, värv helehall RR21
2 - akende vaheline trapetsprofiilplekk-kate (PP20B), akna piirlauad, värv tumesinine RR35
3 - seinakarniisi veeplekk, värv tumesinine RR35
4 - katus: trapetsprofiilplekk-kate PP20, karniisiplekid, värv tumesinine RR35
5 - karniisiplekid, värv tumesinine RR35, karniisialune plekk perforeeritud
6 - vihmaveetorud ja -rennid, värv helehall
7 - evakuatsioonitrepp ja käsipuu, perforeeritud lehtmetall, värv tumesinine RR35
8 - evak.trepi piire, metallvõrk, värv helehall RR21
9 - aknad, pvc-raam, värv valge
10 - metalluks, värv helehall

| | | | | | | |
|---|---|---|---|---|---|---|
| 2-KORRUSELISELE BÜROOHOONELE 3. KORRUSE PEALEEHITUS<br>Vesse tn 10, Tallinn | | | | | TL-1664 | |
| Direktor | Ü. Takker | | 01.2007 | VAADE EDELAST<br>1:100 | staadium | leht |
| Pr. juht | K.Pluum | | 01.2007 | | PP | A-7 |
| Arhitekt | L.Jakobson | | 01.2007 | | | |
| | | | | OÜ TARTU PROJEKT<br>Raekoja plats 8<br>Litsents EP10253363-0001 | tel./fax 7 423 409<br>tel. 7 442 098<br>tel. 7 423 321 | |