


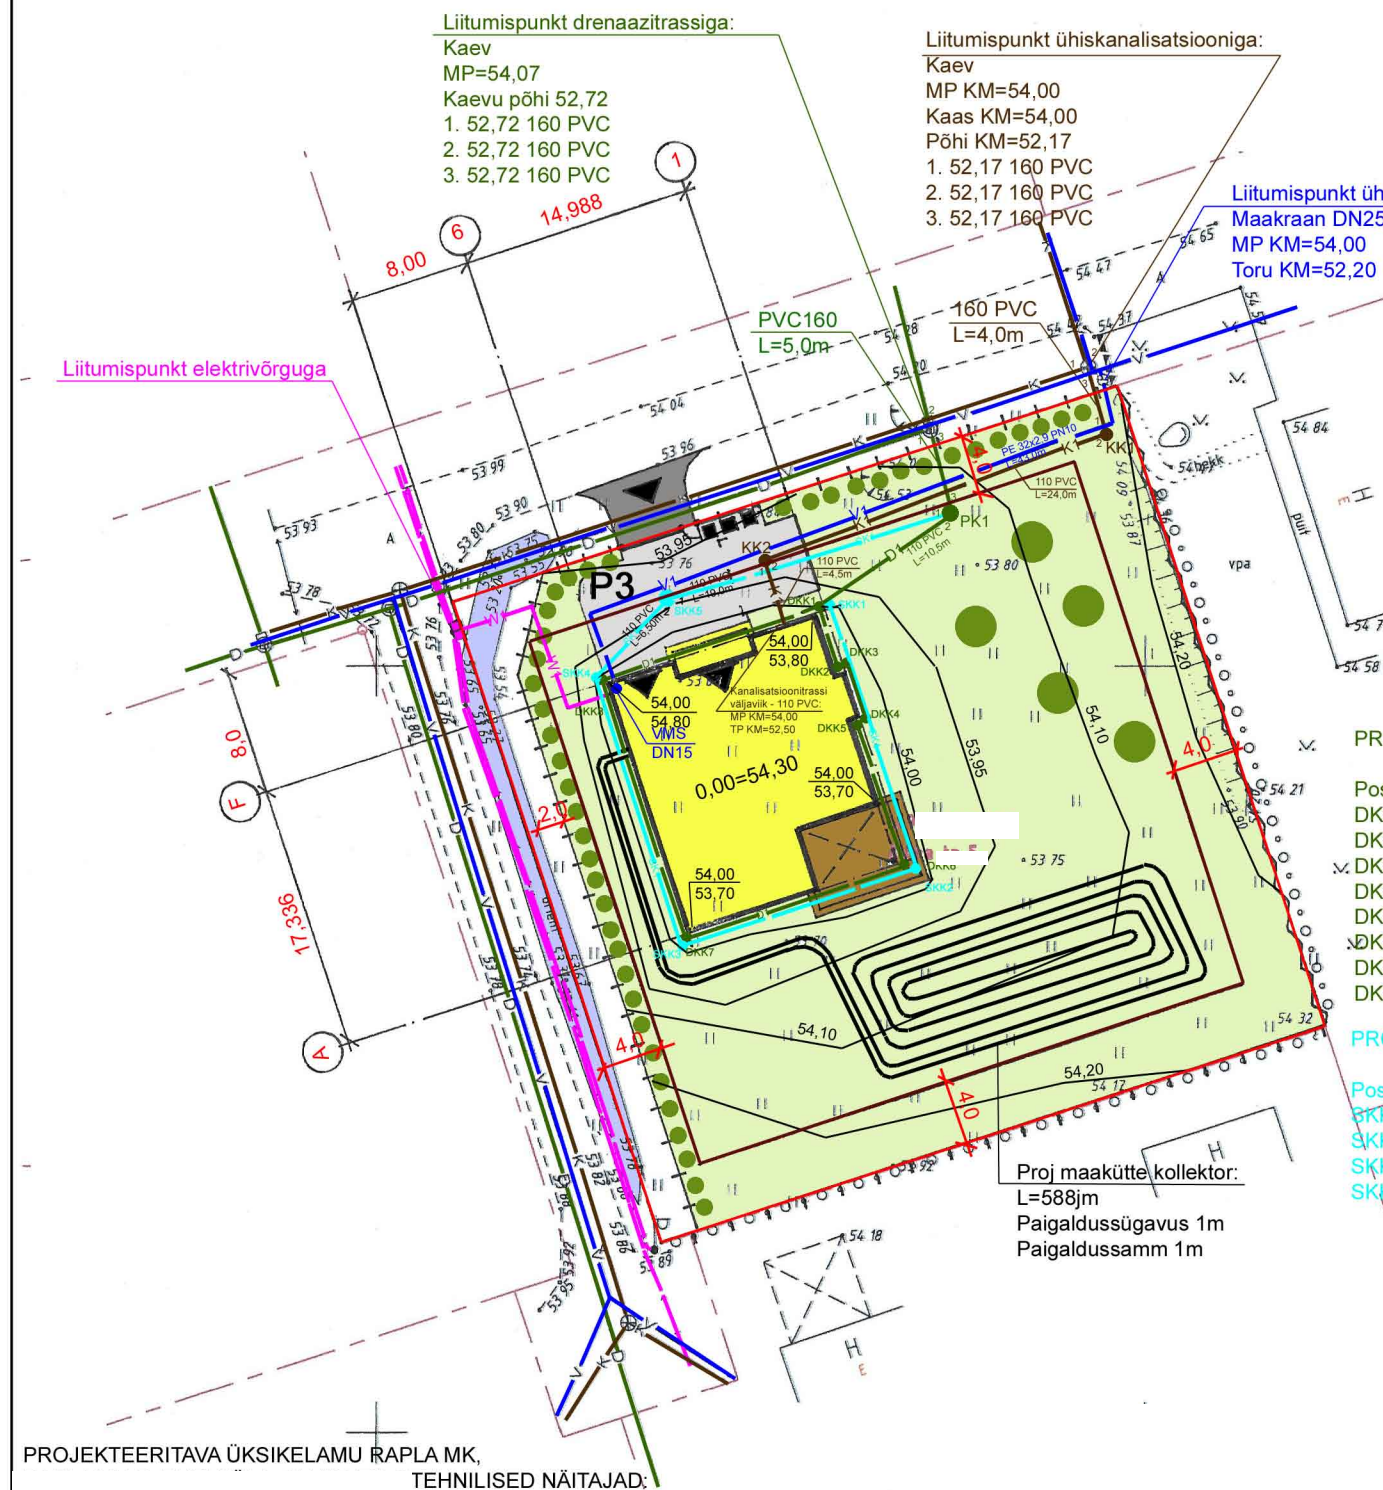

PROJEKTEERITAVA ÜKSIKELAMU RAPLA MK,
TEHNILISED NÄITAJAD:

Kinnistu pind 2002,0m²
Ehitisealune pind 251,4m²
Täisehituse % 12,6%

Üksikelamu
Ehitisealune pind 251,4m²
Maapealse osa alune pind 251,4m²
Suletud netopind 196,0m²
Sh eluruumi pind 174,2m²
Üldkasutatav pind 21,8m²
Kõetav pind 196,0m²
Maapealse osa korruste arv 1
Tubade arv 4
Hoone maht 805,0m³
Hoone maapealse osa maht 805,0m³
Hoone tulepüsivus TP-3
Hoone 0,00 54,3
Hoone absoluutne kõrgus 61,1
Hoone kõrgus 7,1m
Hoone sügavus 0,0m
Hoone pikkus 17,3m
Hoone laius 15,0m

MÄRKUSED:
1. Asendiplaani koostamisel kasutatud alusmaterjal -
kinnistu geodeetiline alusplaan,
2. Kõrgused EH2000 süsteemis
3. Koordinaadid L-Est97 süsteemis

, v a 25.11.2020

LEPPEMÄRGID:

- Kinnistu piir
- DP määratud ehitusala
- Säilitatav kraav
- Proj üksikelamu
- Proj terrass
- Proj betoonkividest juurdepääsutee kinnistule
- Kinnistusesised betoonkividest teed ja platsid
- Proj haljasala
- Proj madalhaljastus
- Proj kõrghaljastus
- Kinnised prügikonteinerid
- Pääs kinnistule, elamusse
- Ol ol puitliipidest piirdeaad, H=1,5m
- Proj puitliipidest piirdeaad, H=1,5m
- Proj võrkaed teraspostidel, H=1,5m
- Ol ol ühisveevarustus
- Proj kinnistusesine veevarustus
- Ol ol ühiskanalisatsioon
- Proj kinnistusesine kanalisatsioon
- Ol ol дренаazitrass
- Proj kinnistusesine дренаaz
- SK1 Proj kinnistusesine sademevee kanalisatsioon
- Ol ol 0,4kV el-maakaabel
- Ol ol el-liitumiskilp
- W1 Proj 0,4kV el-maakaabel
- Proj maaküttekollektor
- P3 Parkimiskohad sõidukitele (3 kohta)

