
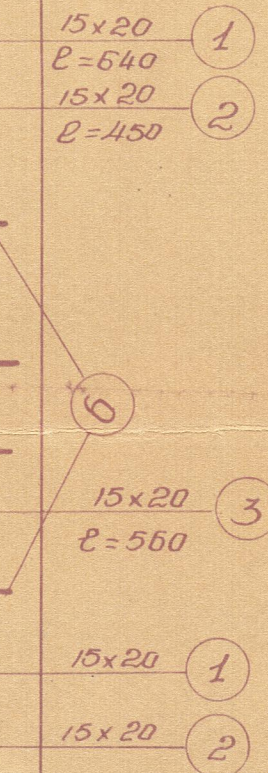
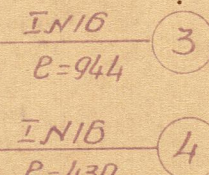
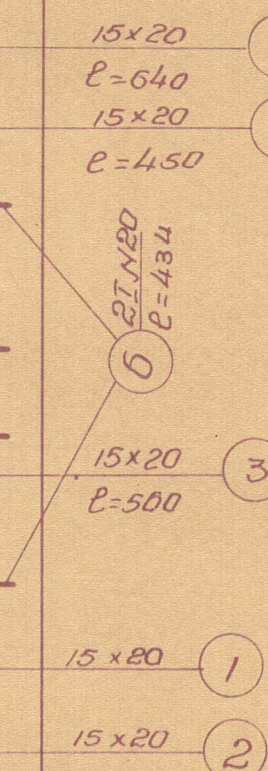



$= 440$

 $10 \times 20; \epsilon = 440$ (4)


Деталь перекрытия над подбалом.

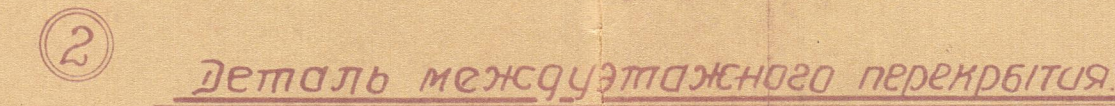



Деталь междуэтажного перекрытия

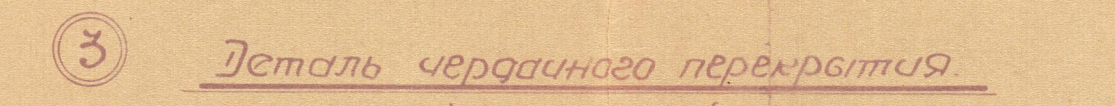


Леталь чердачного перекрытия.

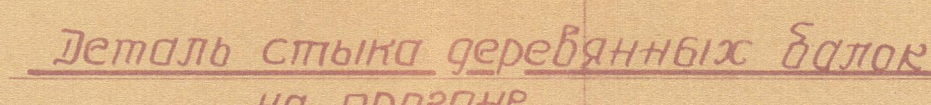

но просонс. Концы балок ант

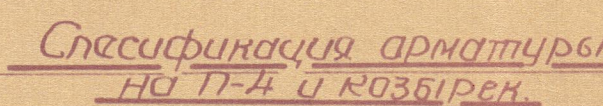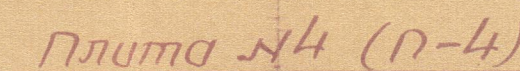

Деталь крыши над лестн. клеткой

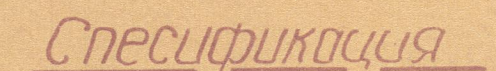

Число обозн. штук	Длина л мм	Шир. д мм	Кол. шт.	Эле применяется
Щ-1	1320	500	183	Междучет. перекр.
Щ-2	2000	520	8	— — —
Щ-3	1320	790	100	Чердочное перекр.
Щ-4	2000	730	6	— — —
Щ-5	1320	980	6	Междучет. перекр.

№ п/п	Сечение	Длина в м	№ п.	Вес 1 п.	Общ. вес кг	
1	I N16	3.00	6	20.5	370.0	
2	I N16	3.00	6	17.23	310.0	Смотреть вот. №27
3	I N16	0.44	6	20.5	1170.0	
4	I N16	4.30	18	"	1580.0	
5	I N16	4.40	3	"	270.0	
6	I N20	4.34	12	27.90	1400.0	
7	I N20	3.20	8	"	710.0	
8	I N20	2.60	4	"	290.0	
9	I N22	4.34	4	33.0	570.0	Для сварки норм. 8.3 уменьшить 3.0 мм вс N5 4 I 20 N16
10	I N22	3.20	4	"	420.0	вс N5 4 I 20 N16
11	I N22	5.14	6	"	1000.0	вс N5 4 I 16 N16

№№ поз.	Сечение см.	Длина в м.	кол.	объем м ³
1	15x20	6.40	32	5.80
2	15x20	4.50	50	6.80
3	15x20	5.60	30	5.00
4	10x20	1.40	9	0.90

1947	МВС УСС ВМС	И.О. Б.Ф.	Р-17
		70 ⁰⁰ Отделение	Масштаб 1:100, 1:
Наим. объекта	Мил. городок судостроит. з-ра	Жилой дом на 8 кв.	Шифр 51-27
Наименован. черт.	Планы зданий, детали перекрестий, щиты и сборные плиты.		Чертеж 2598.
Наим. отделен.	Али	Ламенцев	24.04.47
Эл. инж.	Михайл	Плавиник	23.12
Наим. группы	Резин	Резинсон	23.4.48
Проектир.	Резин	Резинский	7