

Утвержден
Командующий БФ
Адмирал

(Трибуна)

Главный фасад




Предоставлено на утверждение

Начальник ИОБФ


инженер-полковник

(Ковалов)

План стены по окнам
лестничной клетки

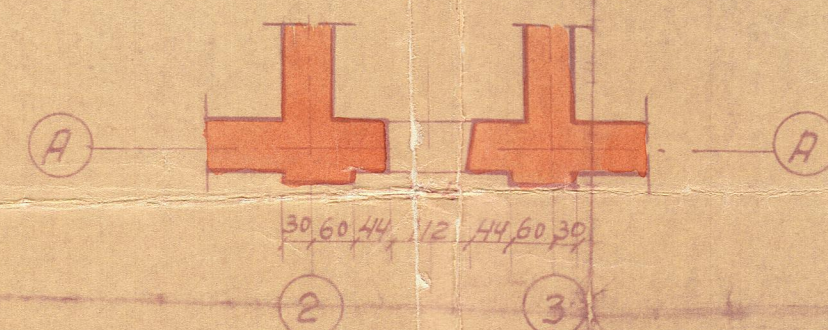

Боковой фасад

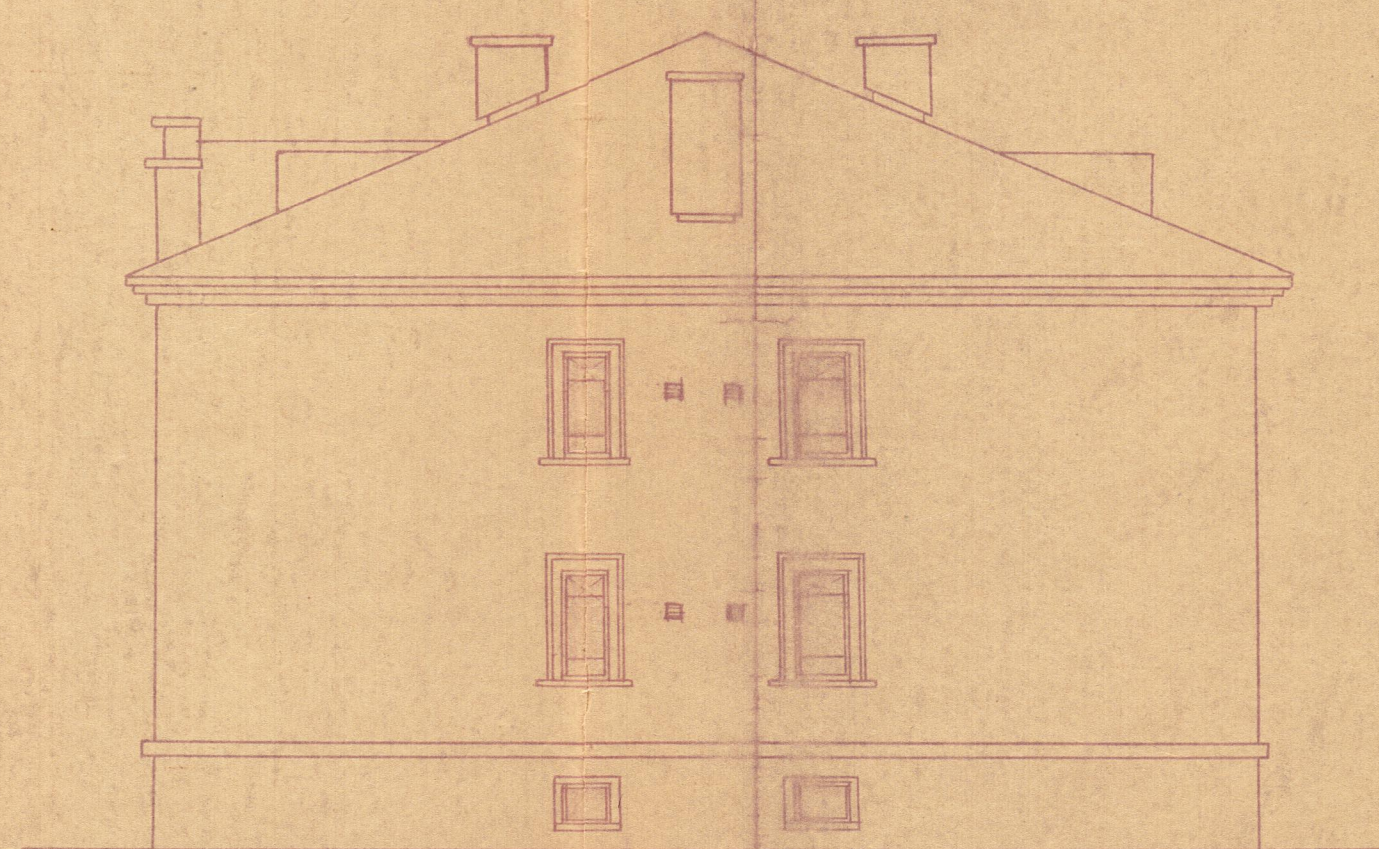

Условные обозначения

стен

- Бутовый кладка из известняка средней плотности.
- Кирпичная кладка

Печи

T-1 89x89x220 шт.-8


T-2 d=63 шт.-3

T-3 127x76 шт.-8

Спецификация окон

Усл. обозн.	Размер перелет. в мм.	Кол. комп.	
О-1	1850x1495	16	Зимн. и летних
О-2	1240x1495	2	—
О-3	630x1495	8	—
О-4	1000x630	4	—
О-5	1240x630	9	—
О-6	630x630	4	—
О-7	—	—	Сквозной

Разрез 1-1
1:100

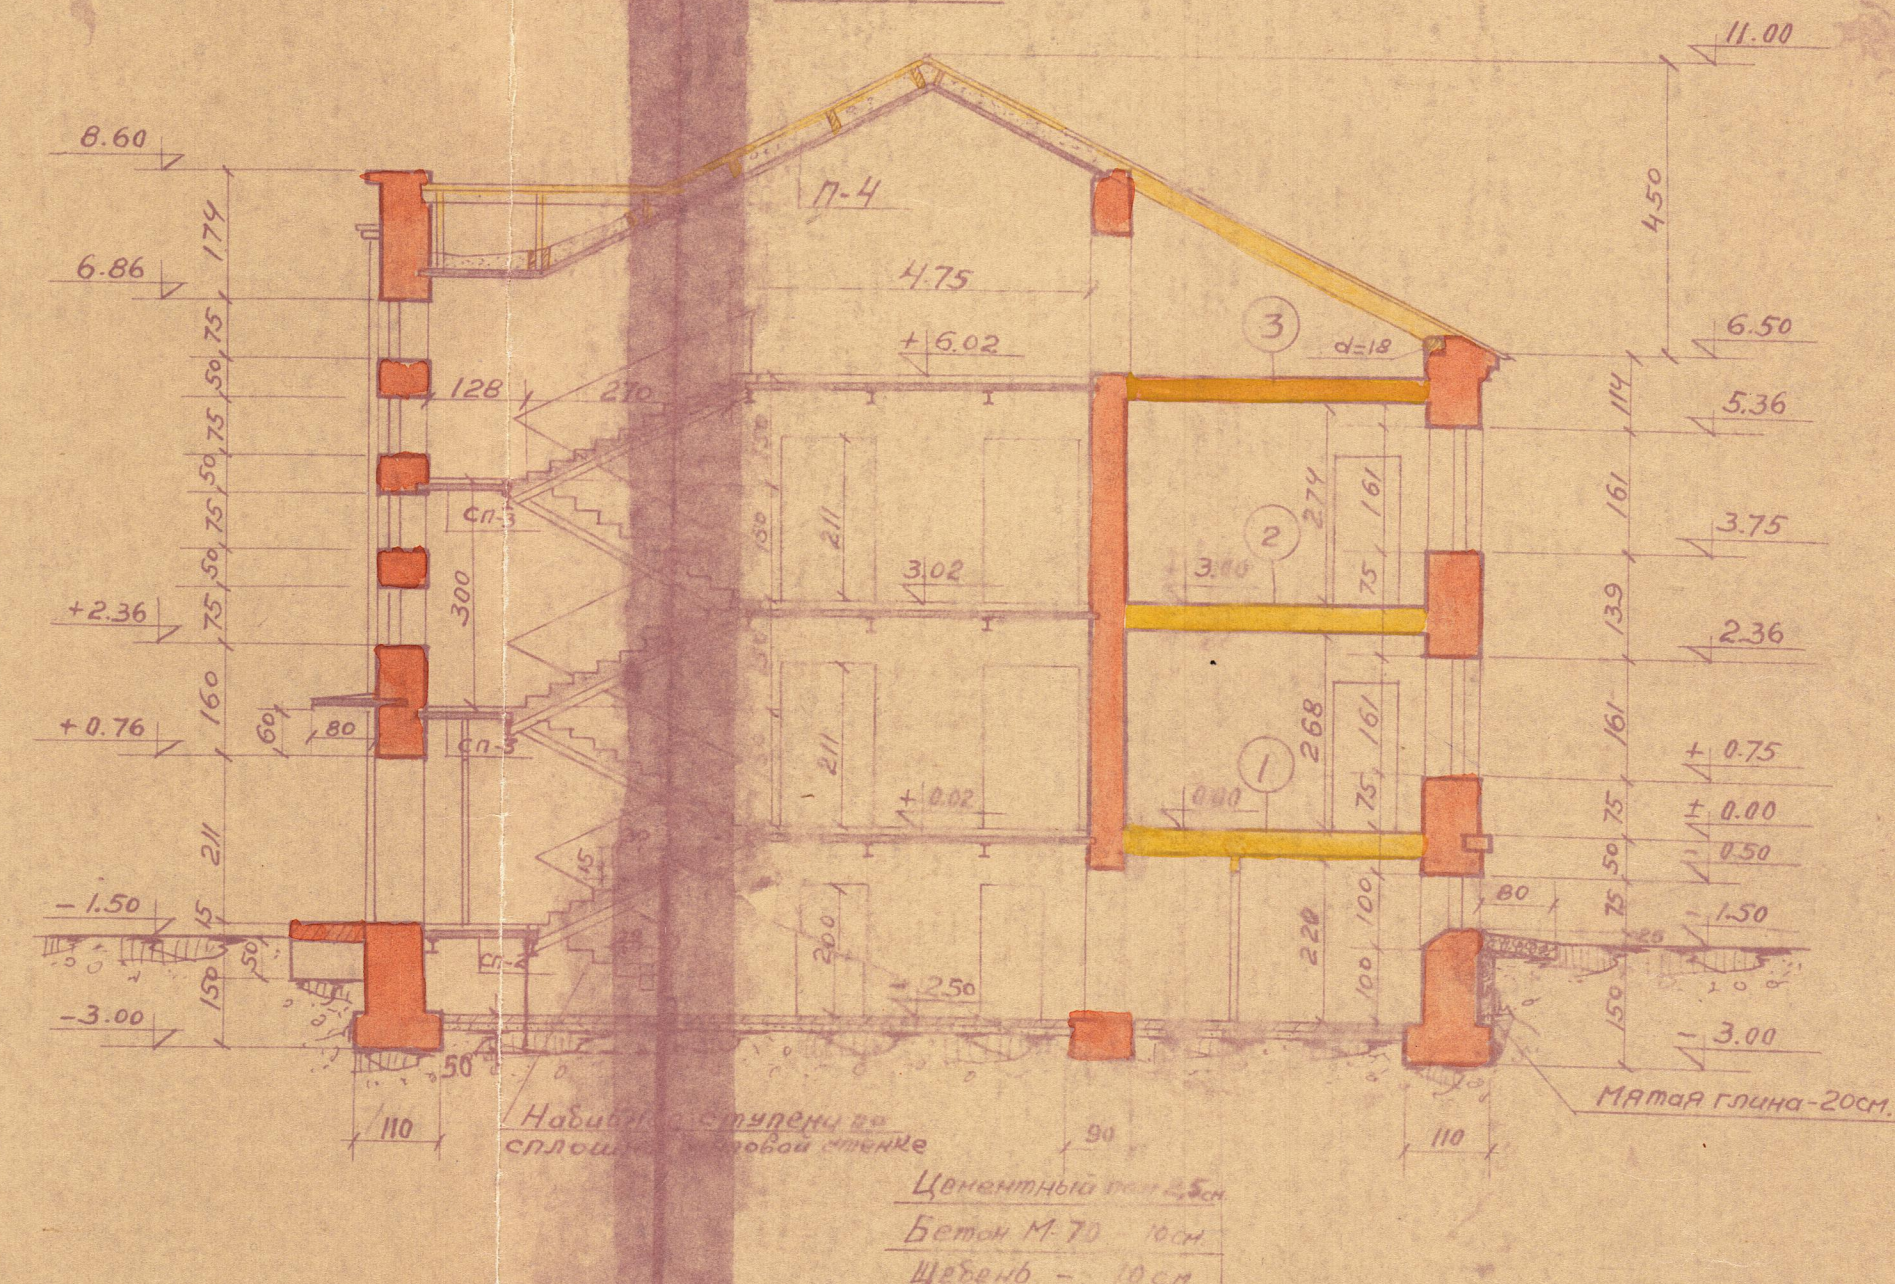


Спецификация дверей

Усл. обозн.	Размер в мм.	Кол. шт.	
Д-1	1290x2000	10	дв. из ниж. остекленные
Д-2	850x2000	26	дв. из ниж. остекленные
Д-3	650x1950	16	дв. из ниж. остекленные
Д-4	850x1800	8	дв. из ниж. остекленные
Д-5	850x1250	6	дв. из ниж. остекленные
Д-6	1250x1250	4	дв. из ниж. остекленные
Д-7	850x1500	4	дв. из ниж. остекленные


План 1^{го} и 2^{го} этажей

М-1:100

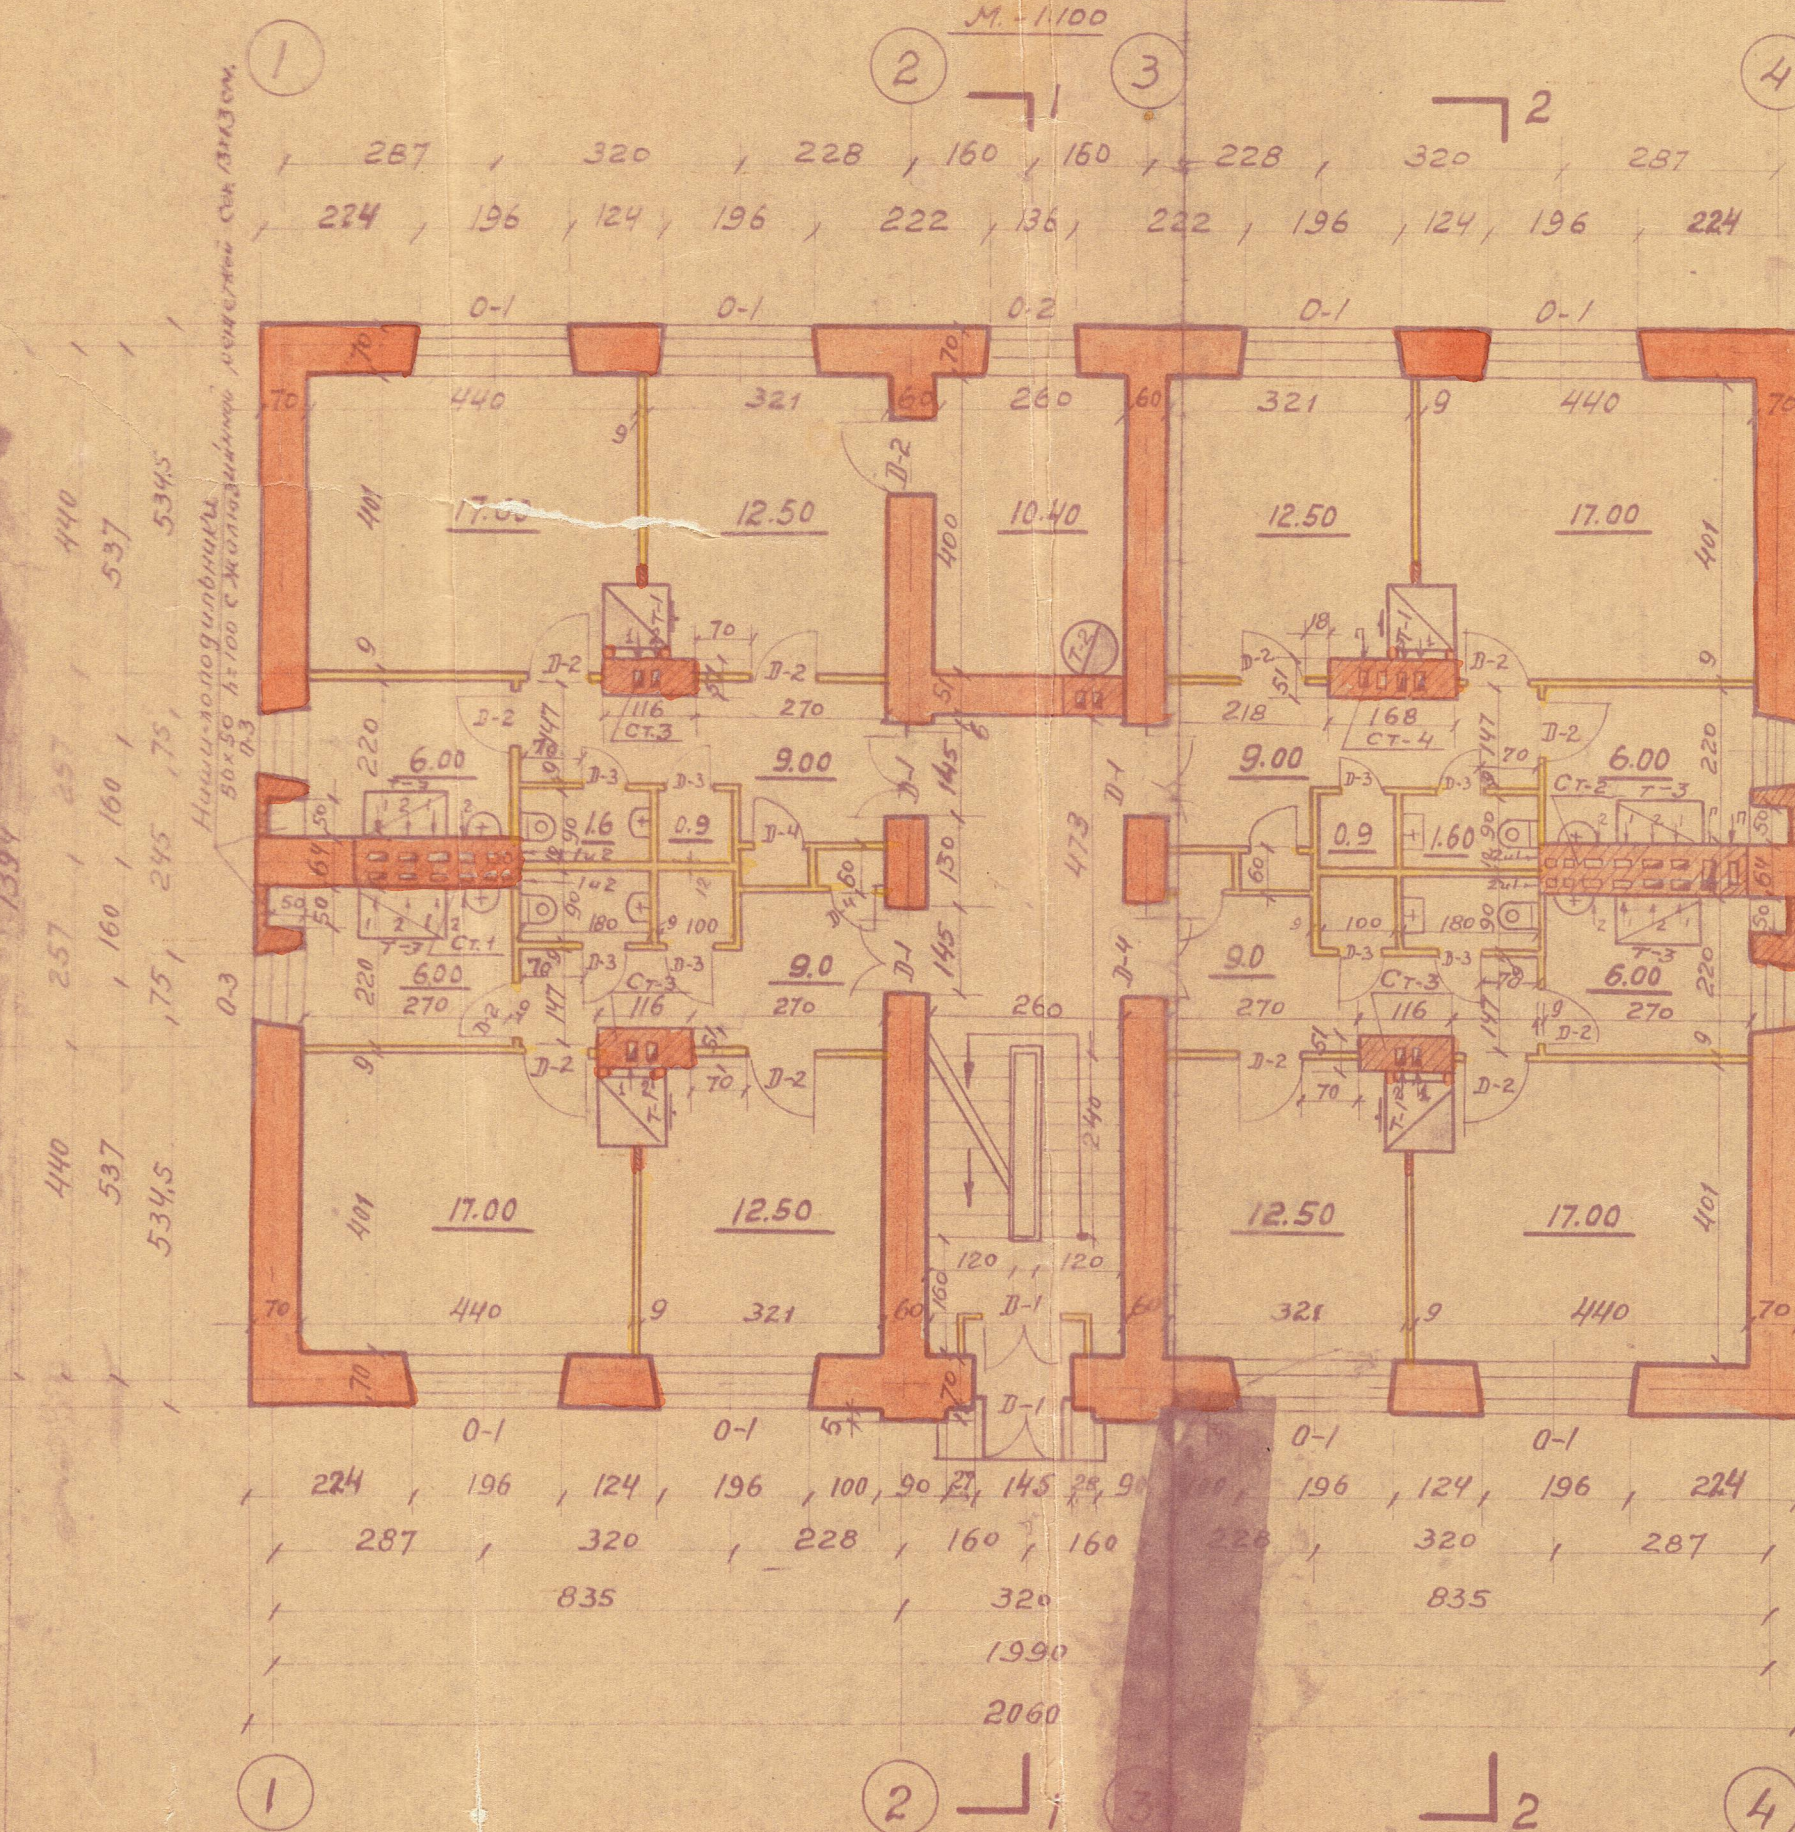

План полуподвала

М-1:100

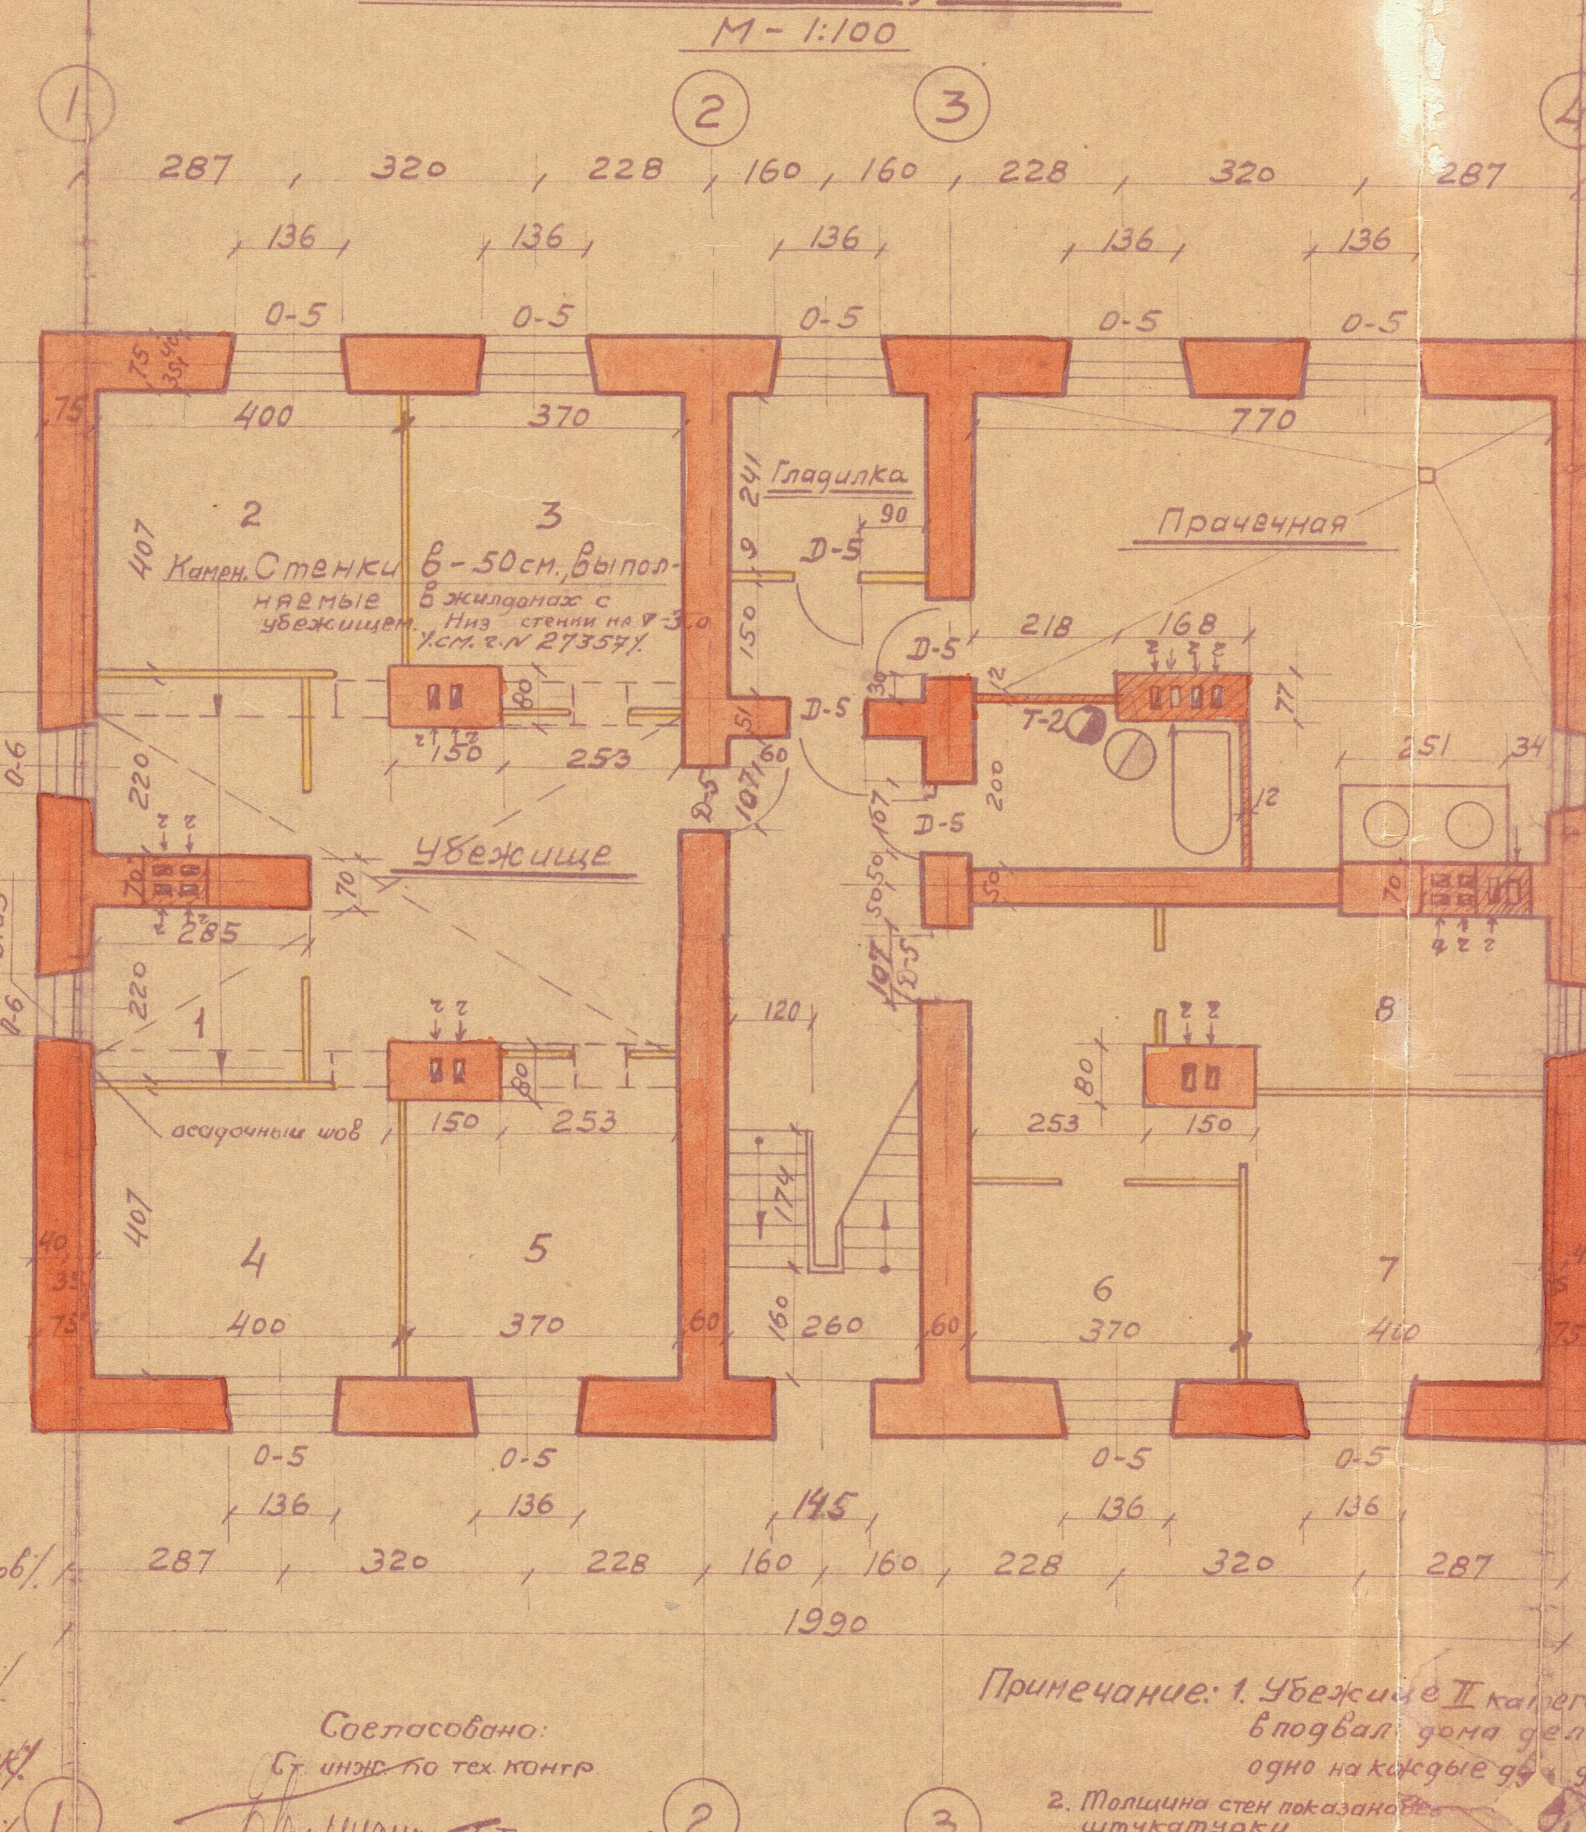

Состав проекта

№ лист.	Наименование чертежа	№ черт.
1	План 1 и 2 этажей, план полуподвала, фасады, разрез 1-1	25970
2	План фундаментов и сечения	25971
3	Планы балок перекрытий и детали	25984
4	План стропил, кровли и разрез 2-2	25985
5	Детали лестницы	25986
—	Типовые форматы окон	ФО-14,15,16,17,18,44,99
—	— — — — — дверей	ФД-14,15,16,17,18,25,39
—	— — — — — печей	ФП-1,10,11,12
6	Детали фасадов	25987
7	Черт. дымоходов	25988
8	Укрепление ветровых наветренных стен	26801

Жилая площадь 257,0 м²

Полная площадь 400,0 м²

Площадь застройки 305,0 м²

Кубатура здания 2500,0 м³

Сметен прилаженный, дополнительно черт. №26801

1947	МВС ИСС ВМС	ИО.БФ 7 ^{ое} отделение	Т.Р.П. масштаб 1:100
Наименов. объекта	Жилгородок Судоремонтного Завода ЖИЛГОР на ВКВЛ	Шифр	51-278
Наименов. чертежа	План 1, 2 этажей и полуподвала, фасады, Разрез 1-1	Черт. №	25970
Нач. отделен.	М.А.М.	Рисующий	М.А.М.
Глав. инженер	М.А.М.	П.А.М.	23-12
Нач. группы	Р.А.М.	Р.А.М.	23-12
Проектиров.	Р.А.М.	Р.А.М.	1х.04

Согласовано:

Нач. Мех. Отд. БФ

инж. капитан Гранта

Ст. военпред ИОБФ

инж. подполковник

Нач. инспекции ИОБФ

подполковник

Нач. инспекции противопож.

сп. БФ майор

(Гончаров)

(Павлов)

(Наумов)

(Панин)

Согласовано:

Ст. инж. по тех. контр.

Т.Барышников

Примечание: 1. Убежище I категории
близость дома делать
одно на каждые 99 домов

2. Молитва стен показана
ультразвуком.
3. Окна и двери указаны
внутри здания по М.А.М.