


## Lisa 1 Asukoha skeem

Mõõtkava: 1:500

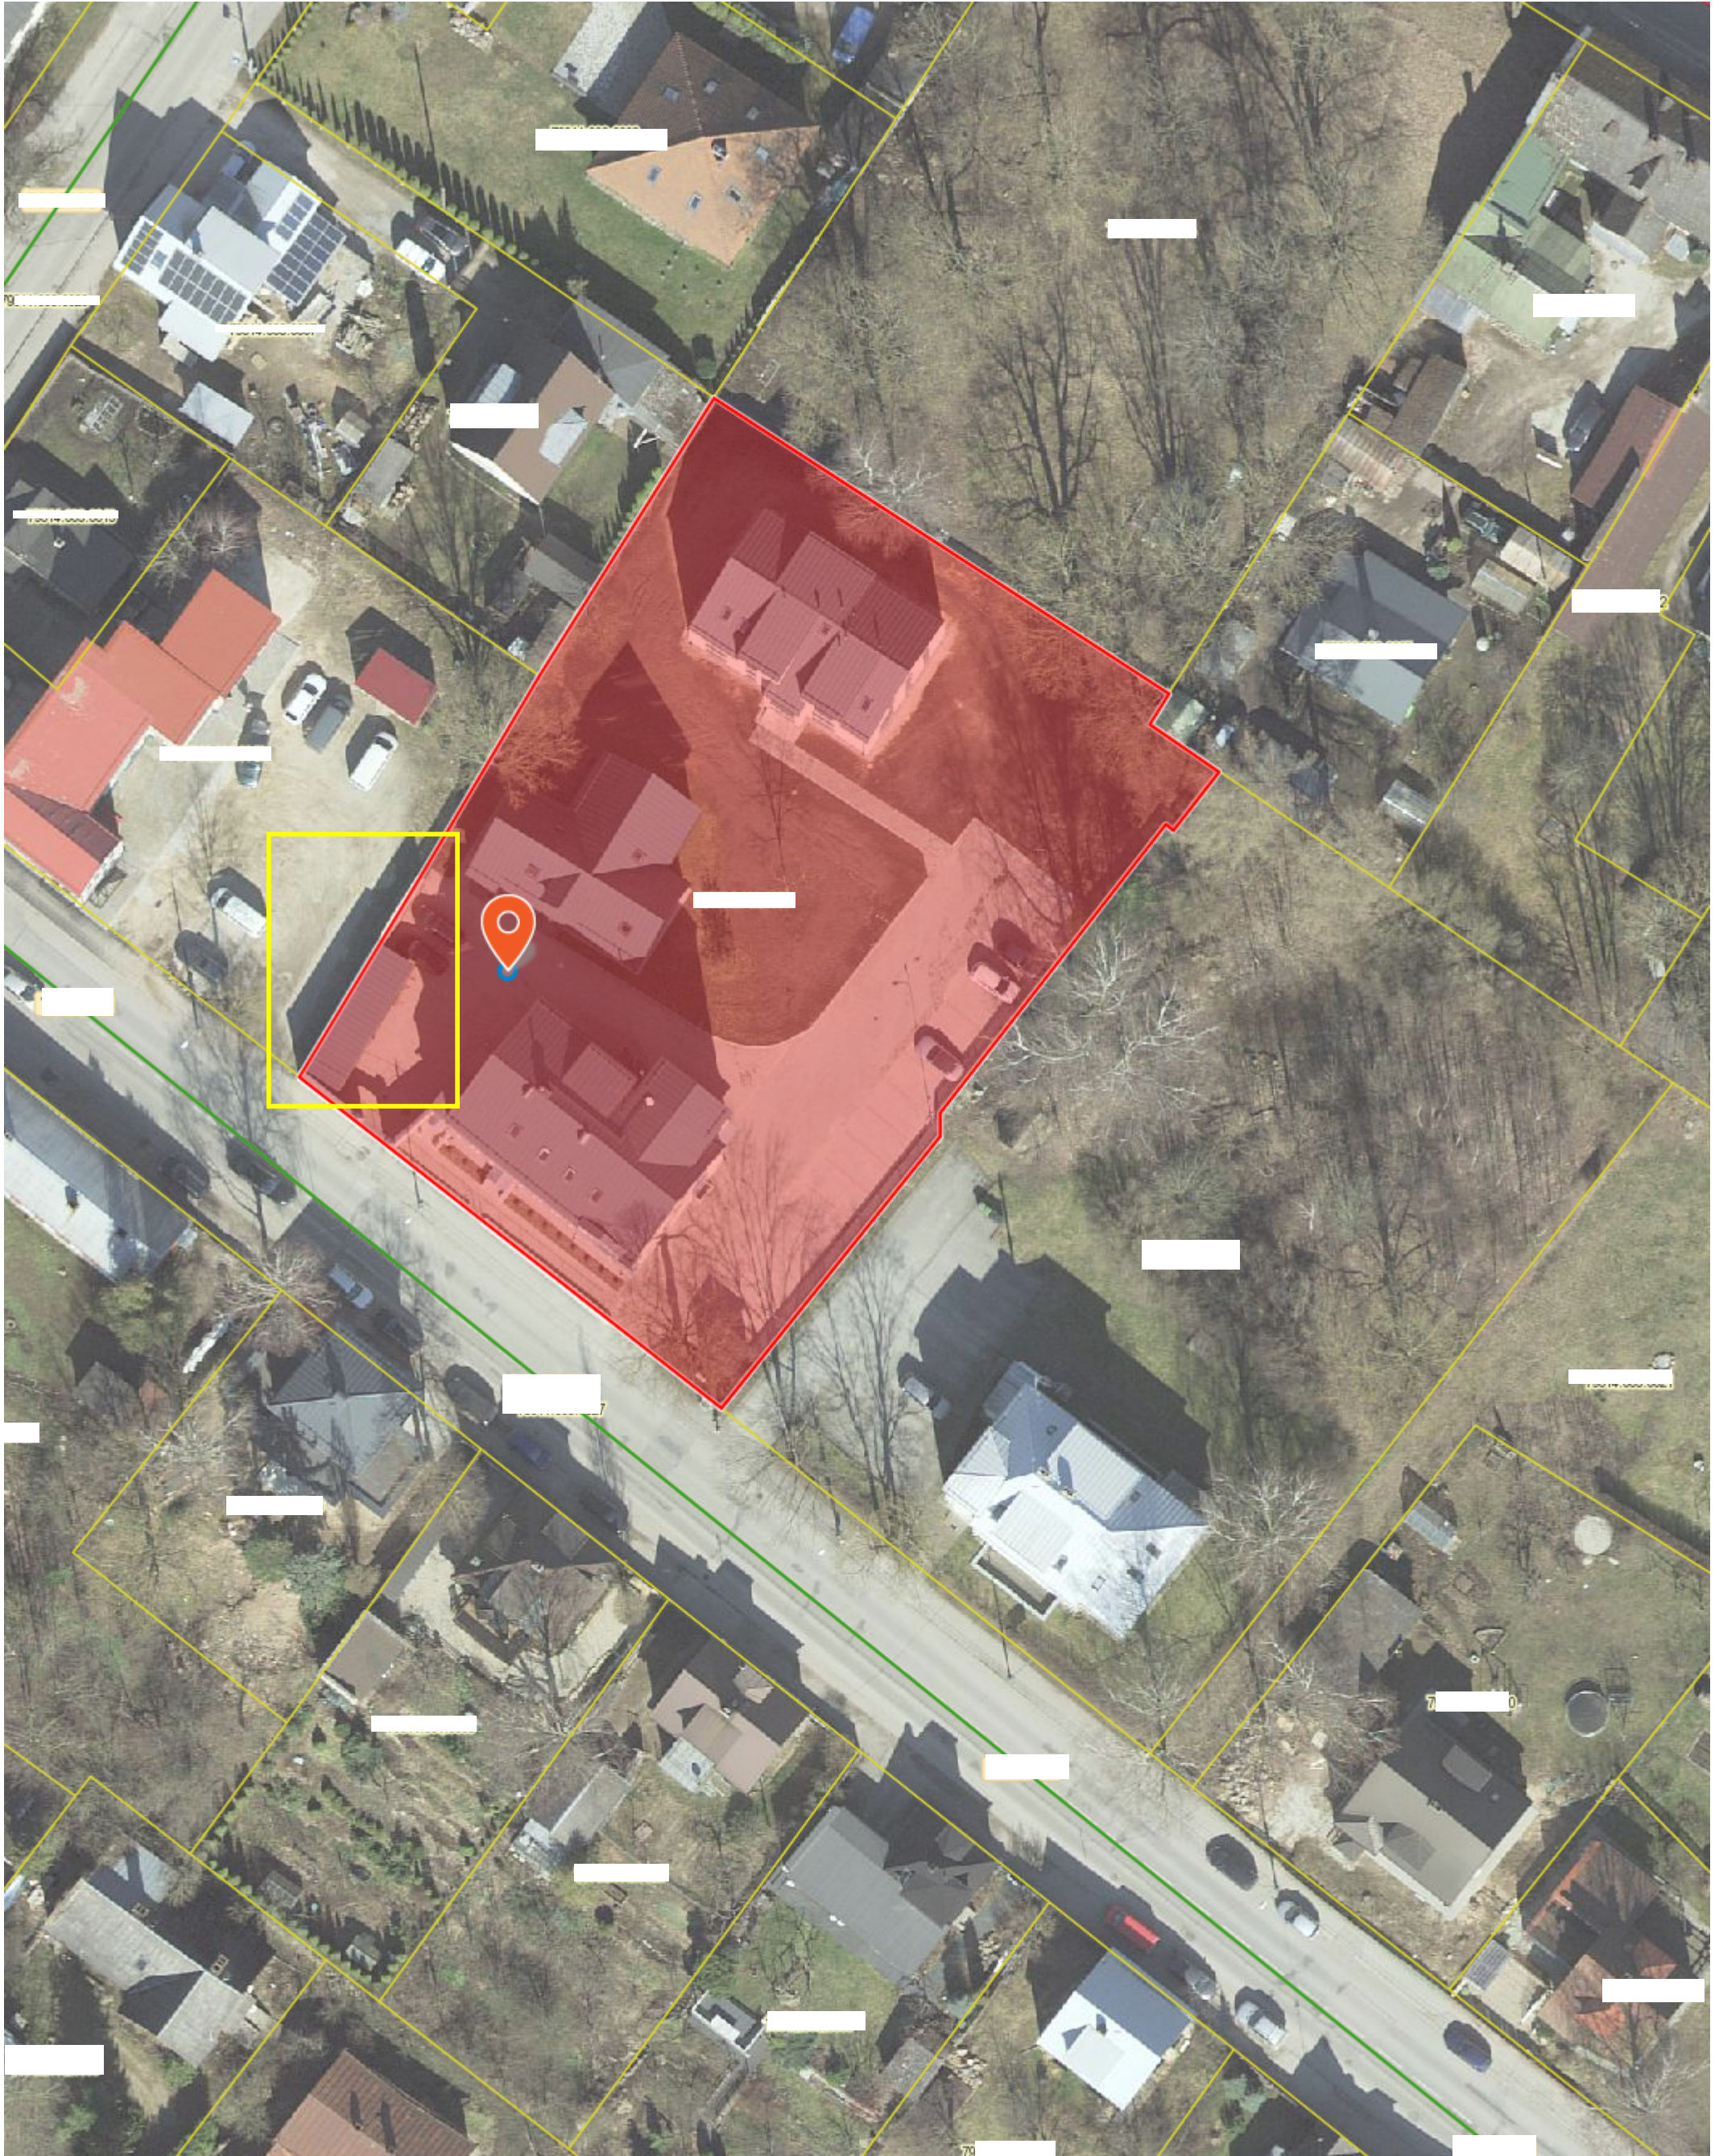

Kaardiserveris olev info ja sellest tehtud väljavõtted on informatiivsed ning ei ole ametlikud.  
Väljavõtete kasutamisel on kohustuslik ära märkida nende päritolu.

Legend:

- Kattega tee
- Monoliitsegmentbetoon
- Monteeritav raudbetoon
- Tihe asfaltbetoon
- Poorne asfaltbetoon
- Killustikmastiksfalt
- Kuumpinnatud asfaltbetoon
- Dreenasfaltbetoon
- Valuasfaltbetoon
- Kergasfaltbetoon
- Mustkate, bituumenstabiliseeritud kate
- Bituumenmakadam
- (Põlevkivi) tuhkbetoon
- Stabiliseeritud kate
- Freesipurust kate
- Pinnatud kruusatee
- Munakivitee
- Kiviparkett
- Killustikkate
- Kruusatee
- Pinnaste
- Määratlemata kate
- Andmed puuduvad
- Põhimaantee
- Tugimaantee
- Kõrvalmaantee
- Ramp, ühendustee
- Muu riigitee
- trassi osa
- Kohalik tee
- Eratee
- Metsatee
- registreeritud KÜ

Infopäring:

|                                |                                 |
|--------------------------------|---------------------------------|
| Tunnus:                        |                                 |
| Lähiaadress:                   |                                 |
| Asustusüksus:                  | Tartu linn                      |
| Vald:                          | Tartu linn                      |
| Maakond:                       | Tartu maakond                   |
| Registreerimise aeg:           | 05. oktoober 2017. a.           |
| Muudatuse registreerimise aeg: | 22. detsember 2018. a.          |
| Sihtotstarve 1:                | Elamumaa 100%                   |
| Sihtotstarve 2:                | -                               |
| Sihtotstarve 3:                | -                               |
| Pindala:                       | 3207 m²                         |
| Ruumikuju pindala:             | 3207 m²                         |
| Õuemaa:                        | 3207 m²                         |
| Registriosa:                   | korteriomand                    |
| Omandivorm:                    | Eraomand                        |
| Kinnituspiirkond / jaoskond:   | Tartu Maakohtu kinnistusosakond |
| Mõõdistamise aeg:              | 29. juuni 2017. a.              |
| Mõõdistaja:                    |                                 |
| Moodustamise viis:             | mõõdistatud, L-EST              |
| Katastripidaja märked:         | -                               |