


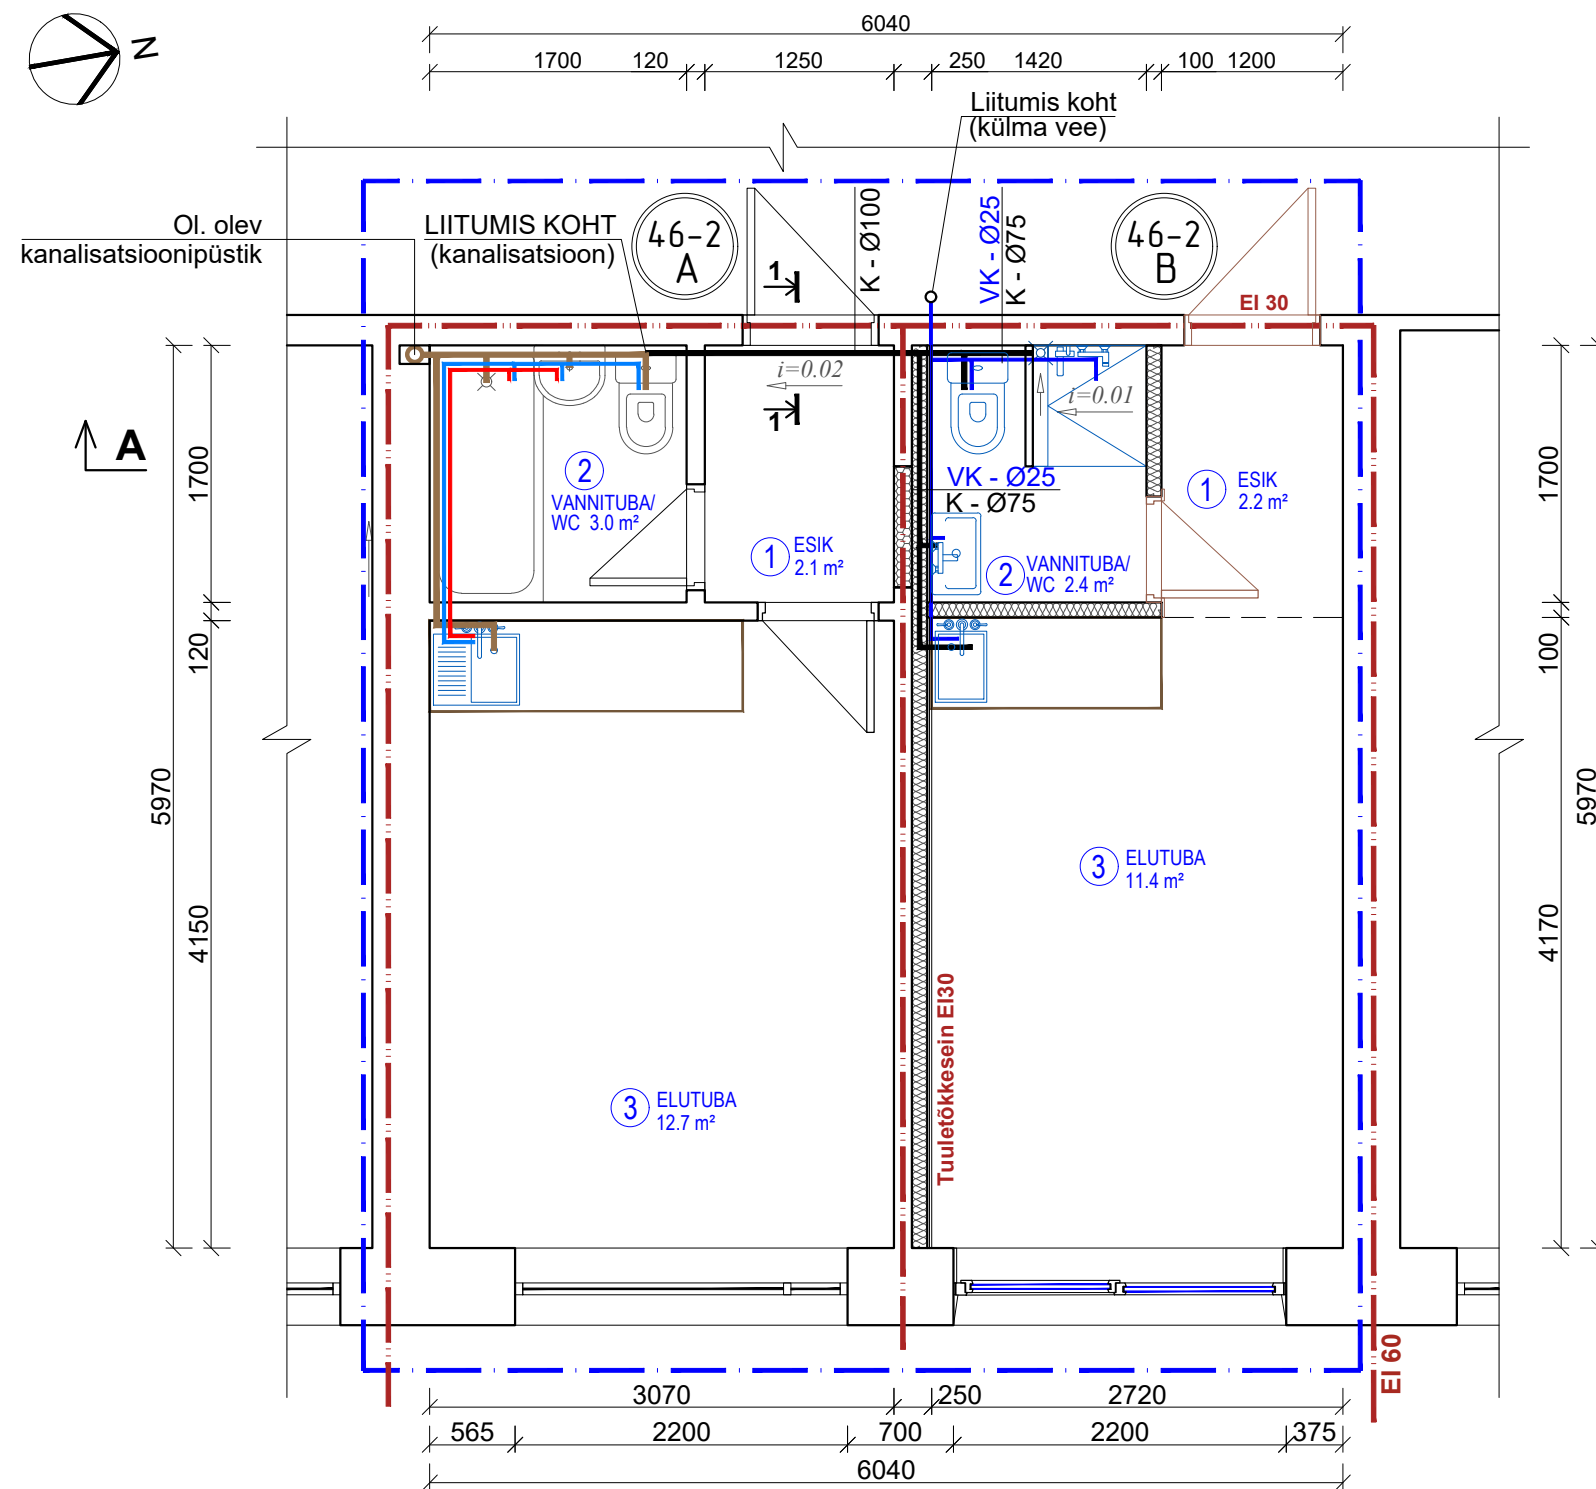


PLAAN M 1:50



TINGMÄRGID

- PROJEKTEERIMISE PIIR (SISETÖÖD)
- OL. OLEV SEINAD JA VAHESEINAD (TELLIS)
- EI 60** — TULETÕKKESEKTSIOON
- PROJEKTEERITAV KERGPLOKKIDEST SEIN
- PROJEKTEERITAV METALLKASSSEIN
- OLEMASOLEV KÜLMAVEETORU
- OLEMASOLEV SOOJAVEETORU
- OLEMASOLEV KANALISATSIOONITORU
- PROJEKTEERITAV KÜLMAVEETORUD
- PROJEKTEERITAV KANALISATSIOONITORUD
- PROJEKTEERITAV PÕRANDATRAPP

LÕIGE A-A M 1:50

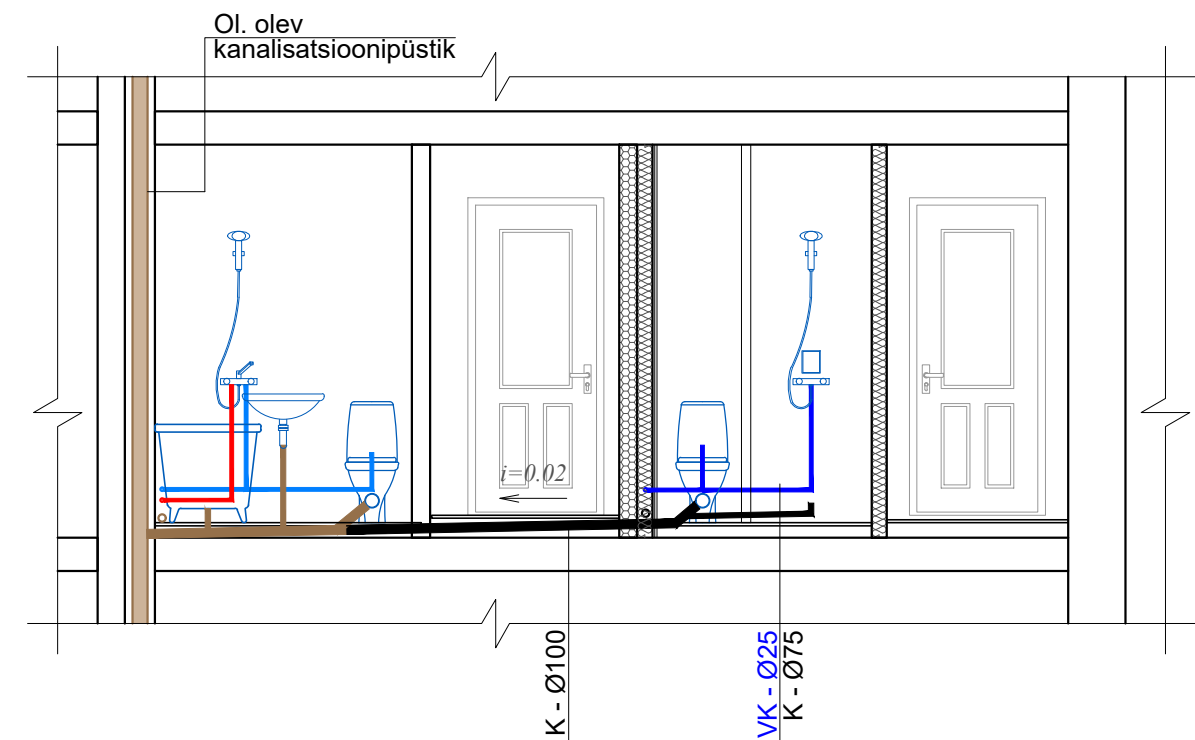SKEEM POSITSIOONI KANALISATSIOONITORU.
LÕIGE 1-1 M 1:20