


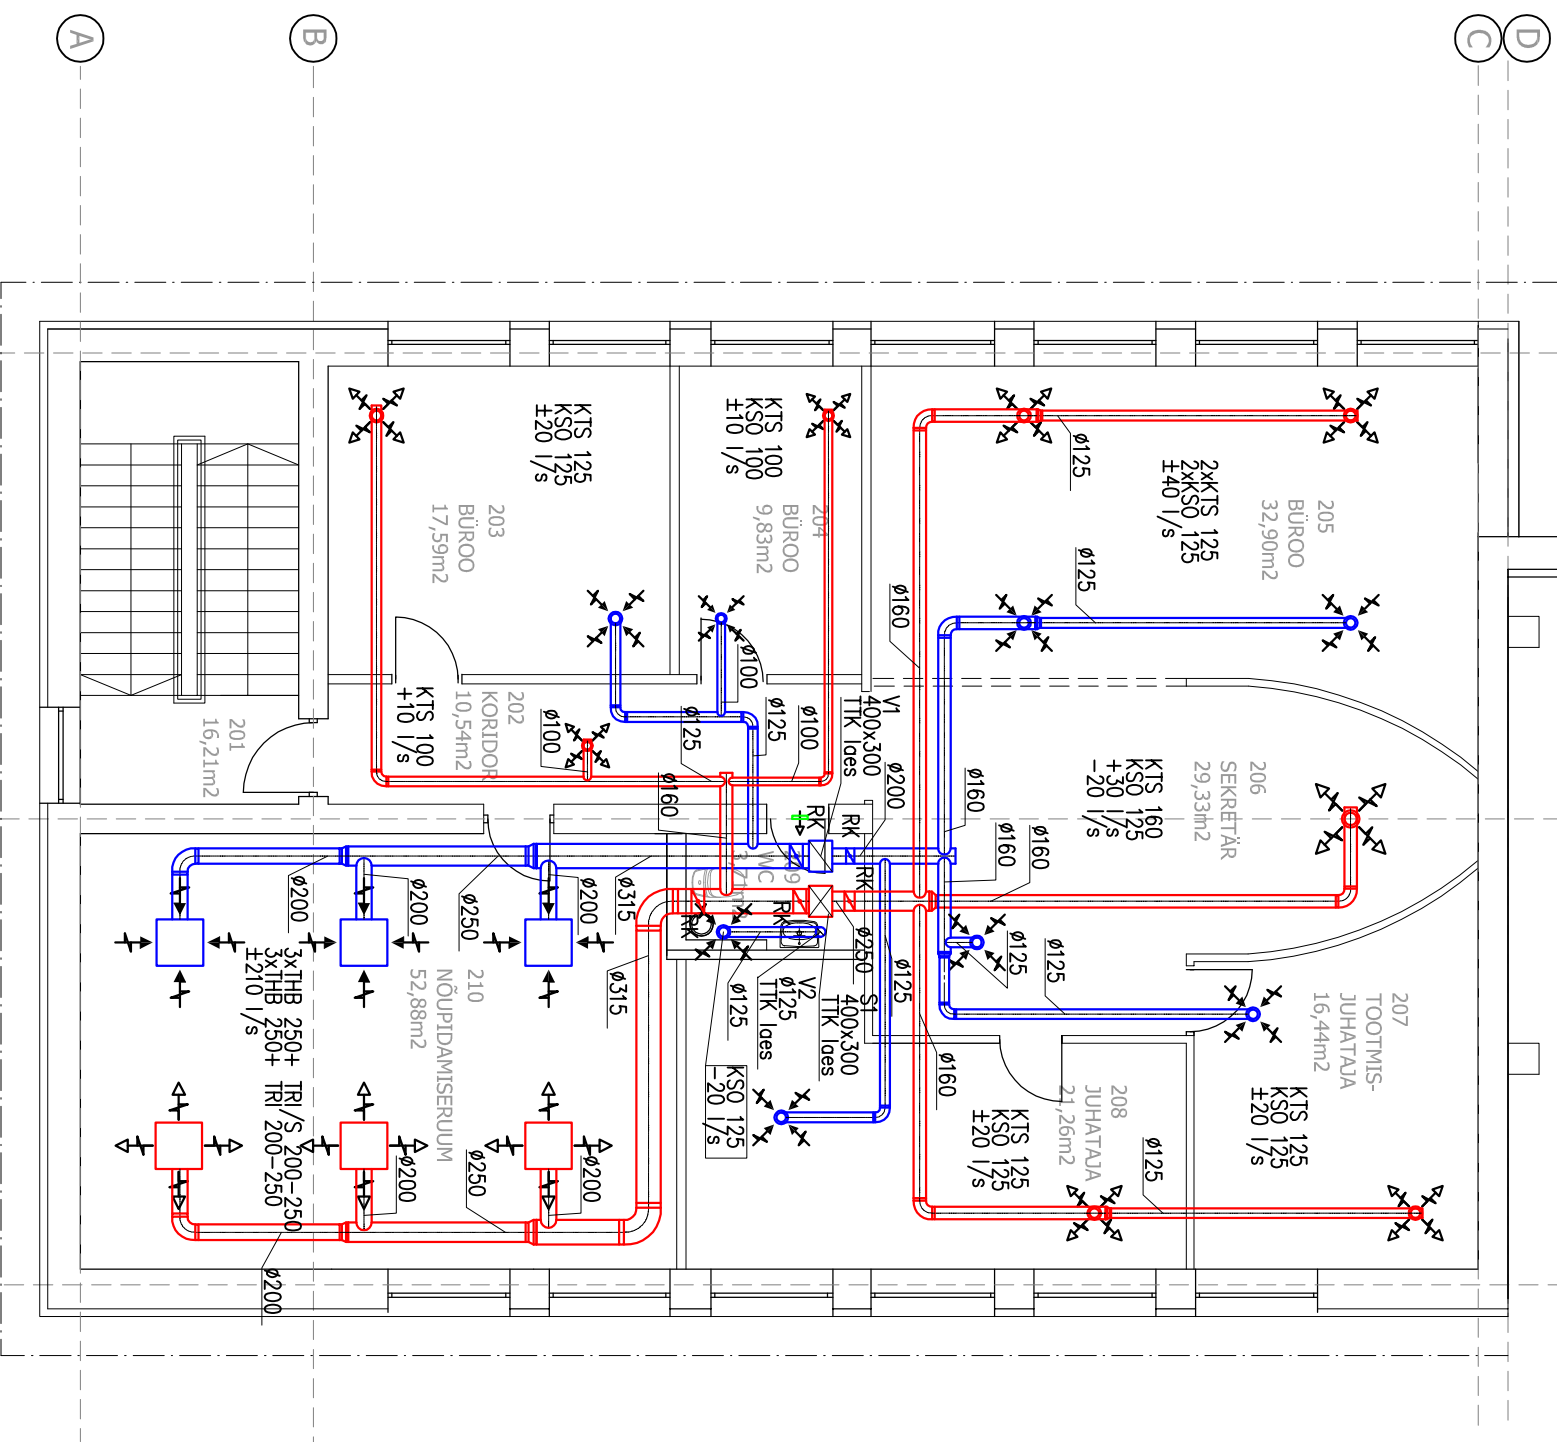

2-KORRUSELISELE BÜROOHOONELE 3. KORRUSE PEALEEHITUS Vesse tn 10, Tallinn				TL-1664	
Direktor	Ü. Takker	01.2007	2.KORRUSE VENTIL. PLAAN 1:100		
Pr. juht	K.Pluum	01.2007			
Projekteeris	Indrek Ladvä	01.2007			
			 OU TARTU PROJEKT Raekoja plats 8 Tegevusluba E 146/2004-E		
			staadium	leht	
			PP	V001	