
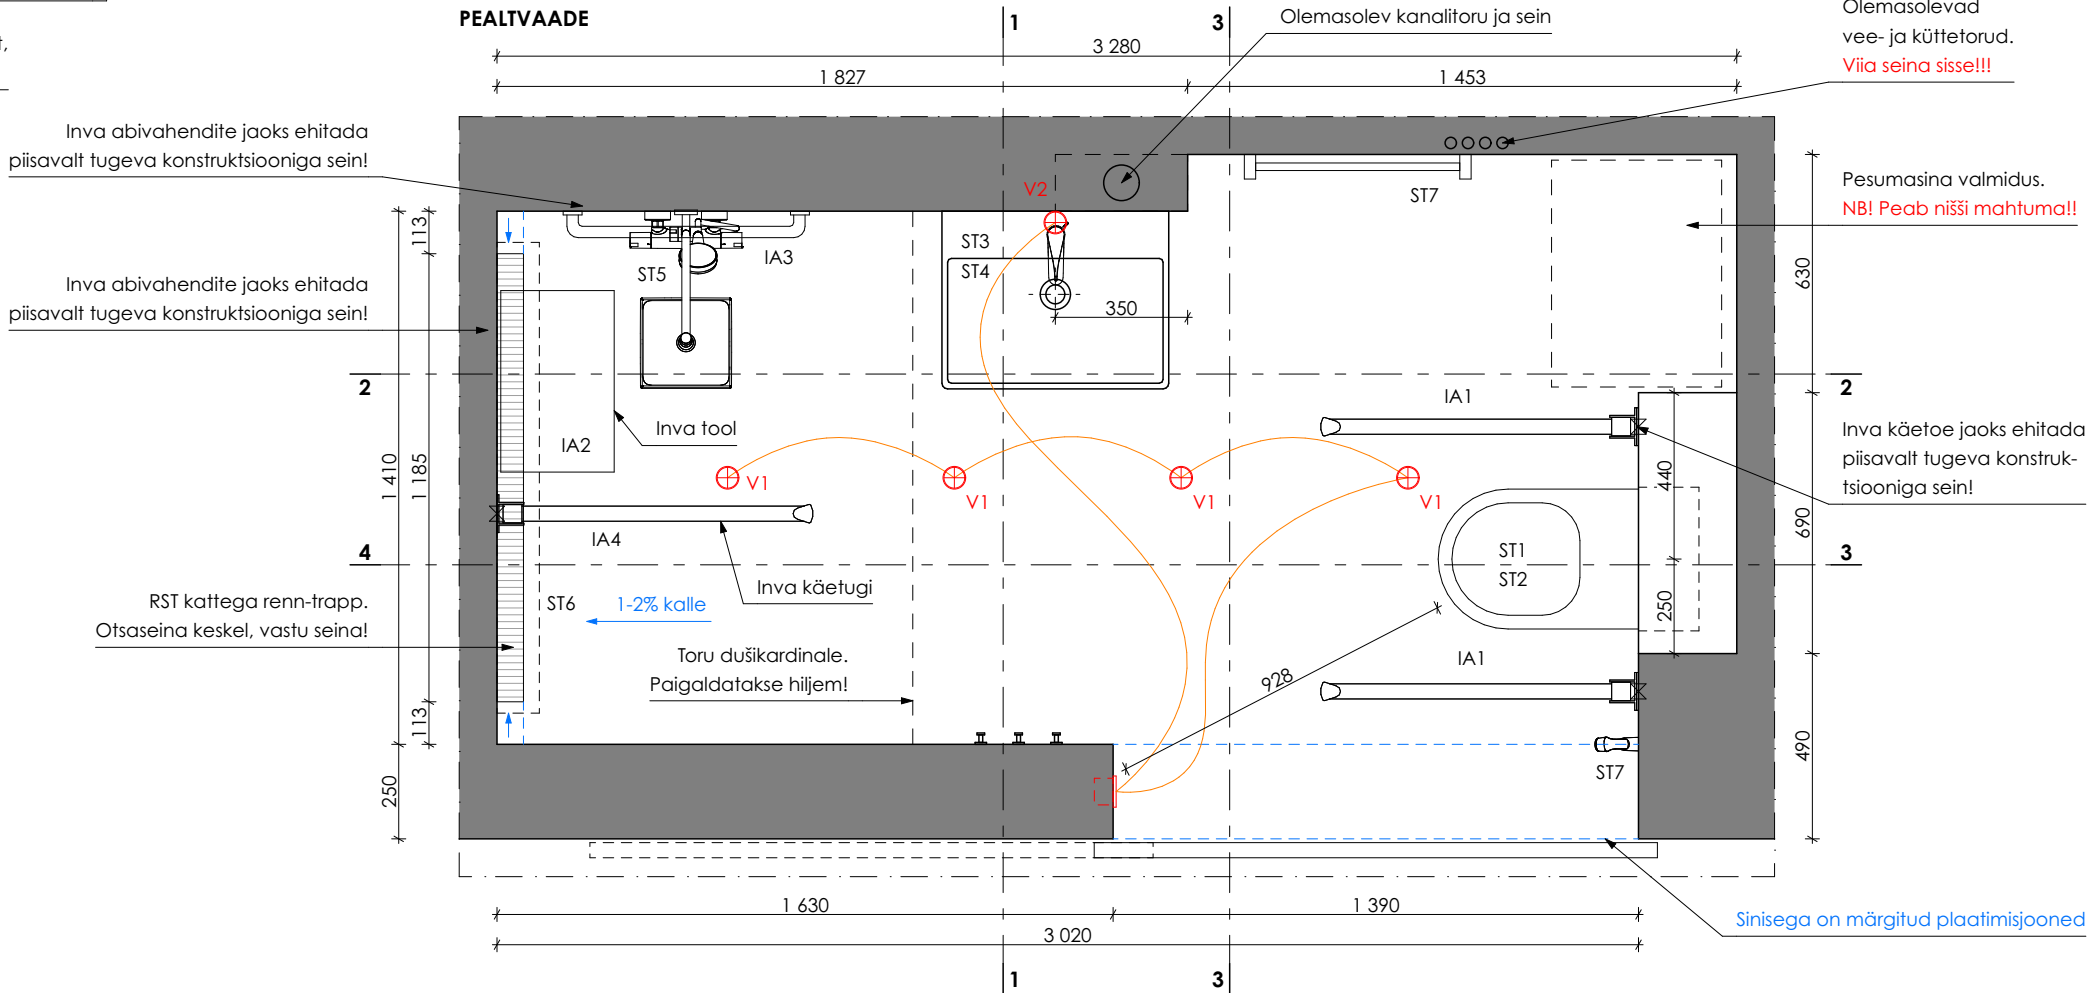
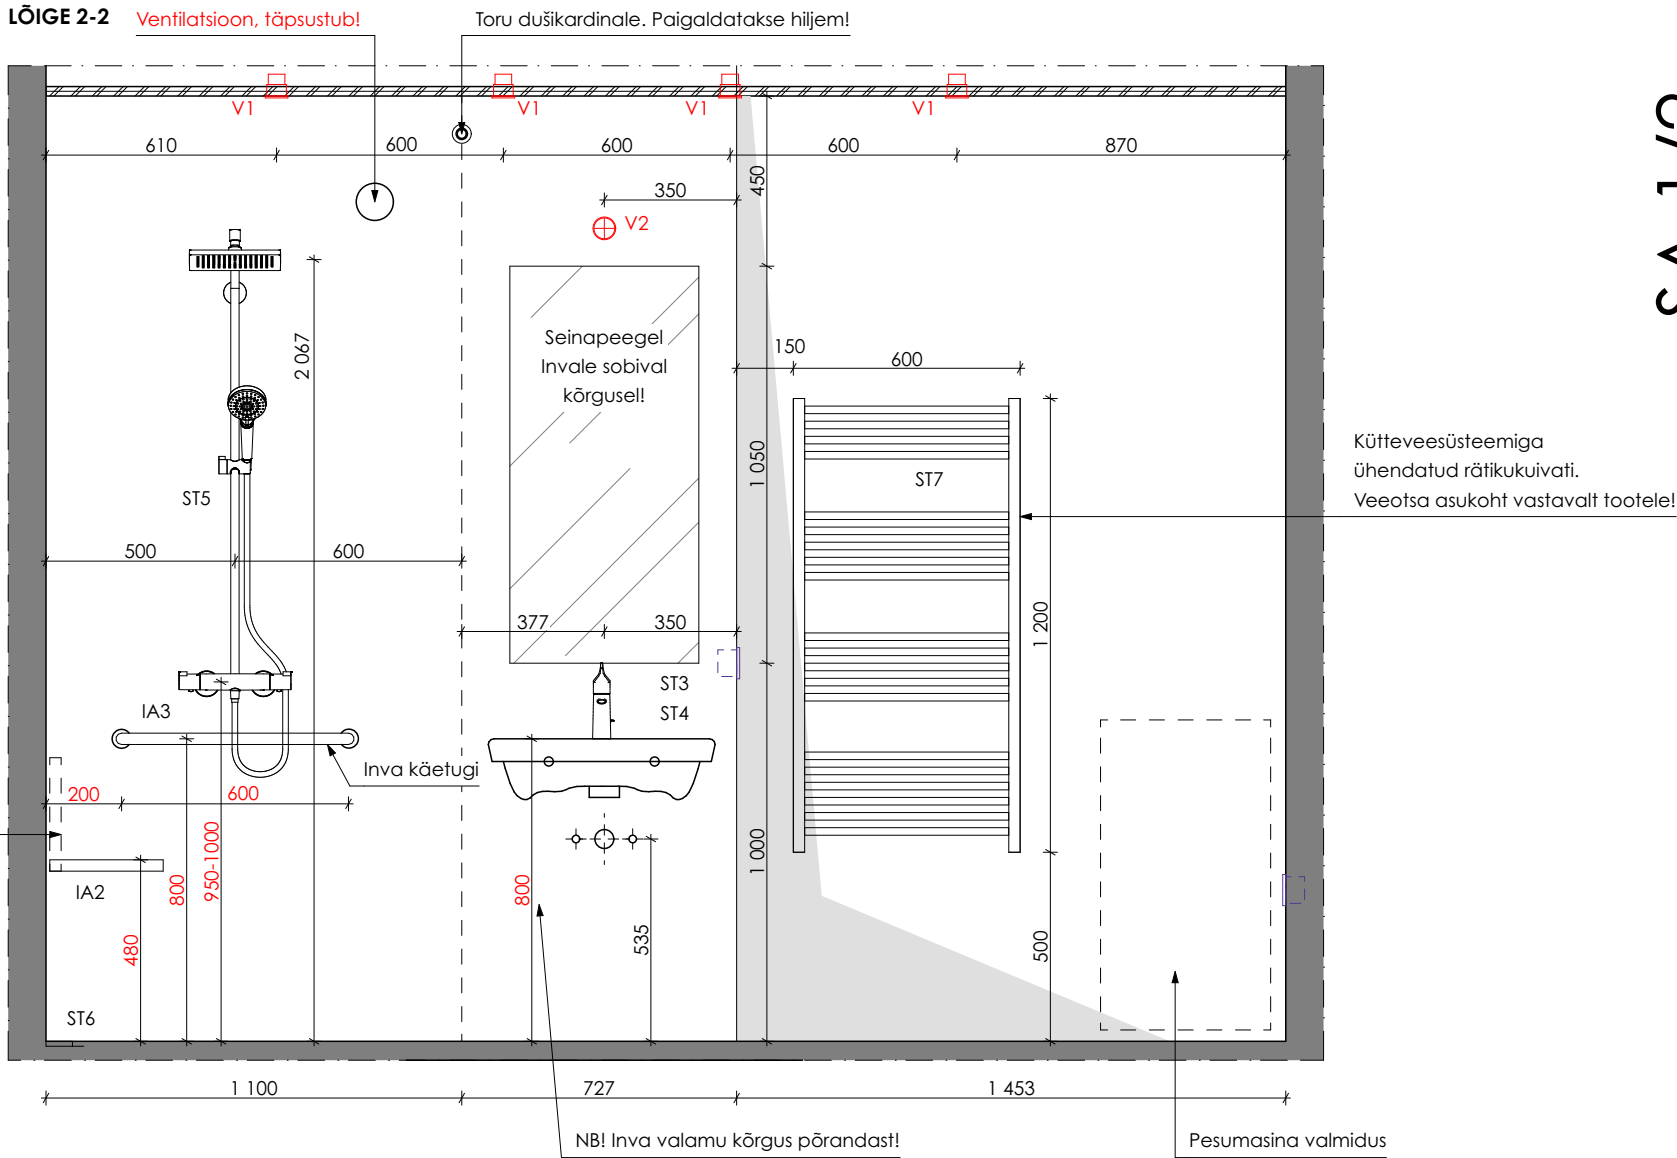


Käesolevat projekti käsitleda koos Arhitektuurse, Sisearhitektuurse, konstruktiivse osa jooniste, seletuskirja ja spetsifikatsioonidega. Käesolevat projekti käsitleda koos kõikide Eriosa osa jooniste, seletuskirja ja spetsifikatsioonidega. Igasuguse toote või materjali asendamine analoogselt, mis on seotud sisearhitektuurse projektiga ja projekti määratud materjalidega, tuleb kooskõlastada projekti sisearhitektiga. Vastuolude ilmnemisel käesoleva joonise ning arhitektuurse, sisearhitektuurse või mistahes muu projekti osa jooniste, spetsifikatsioonide ja seletuskirja vahel tuleb koheselt teavitada projekti autorit või projekti autorit. Käesolev joonis tühistab kõik sama joonisnimebriga varasema kuupäevaga joonised. NB! Joonisel kajastatud info ei ole lõplik ja täpsustub edasisel projekteerimisel.

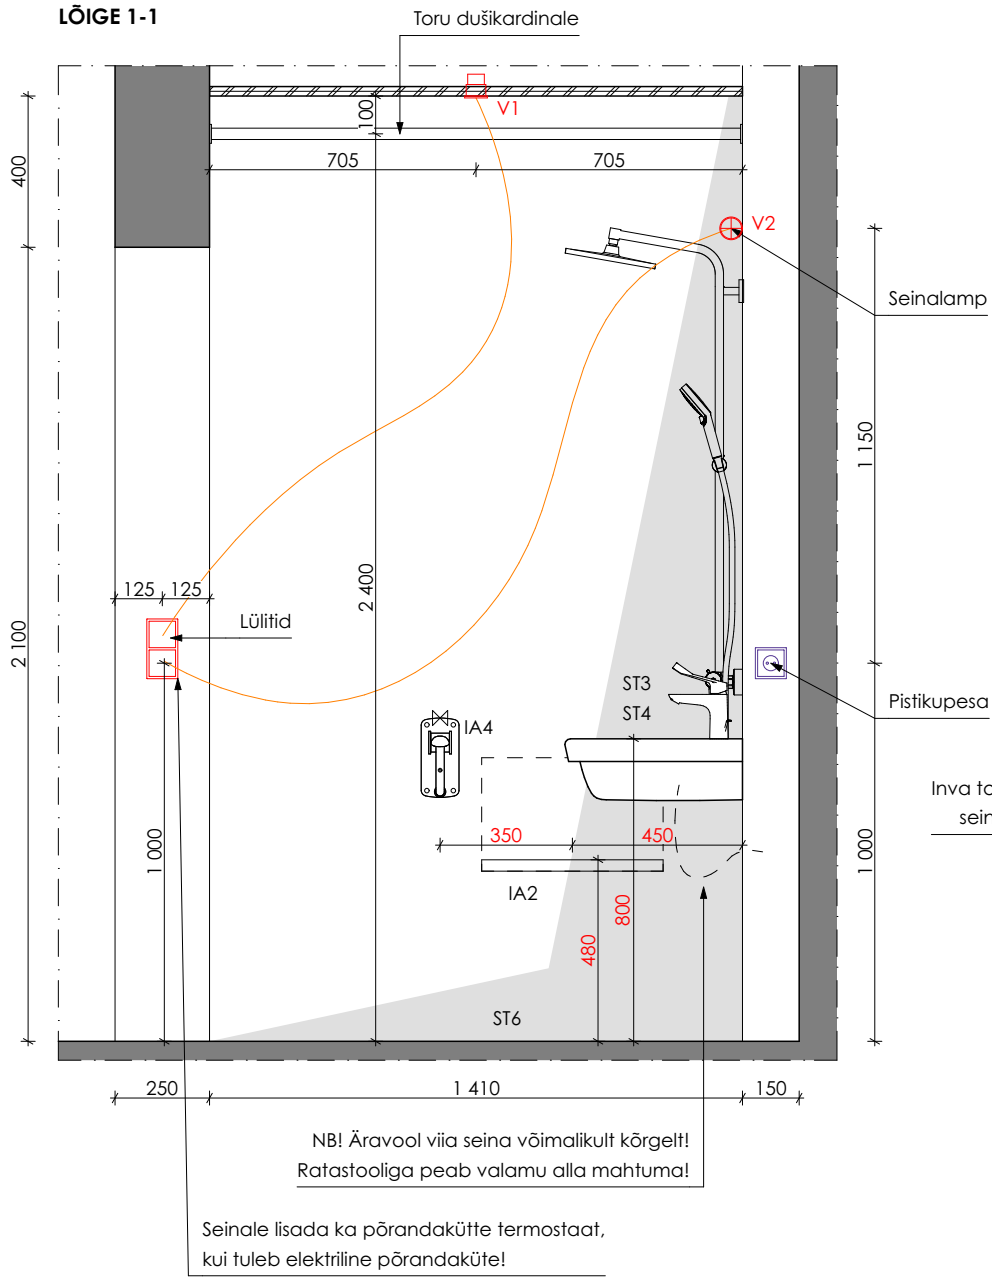

SA 1/2

Scale 1:20 , Date 10/12/2020

Duširuum / Pealtvaade, Lõige 1-1, Lõige 2-2