


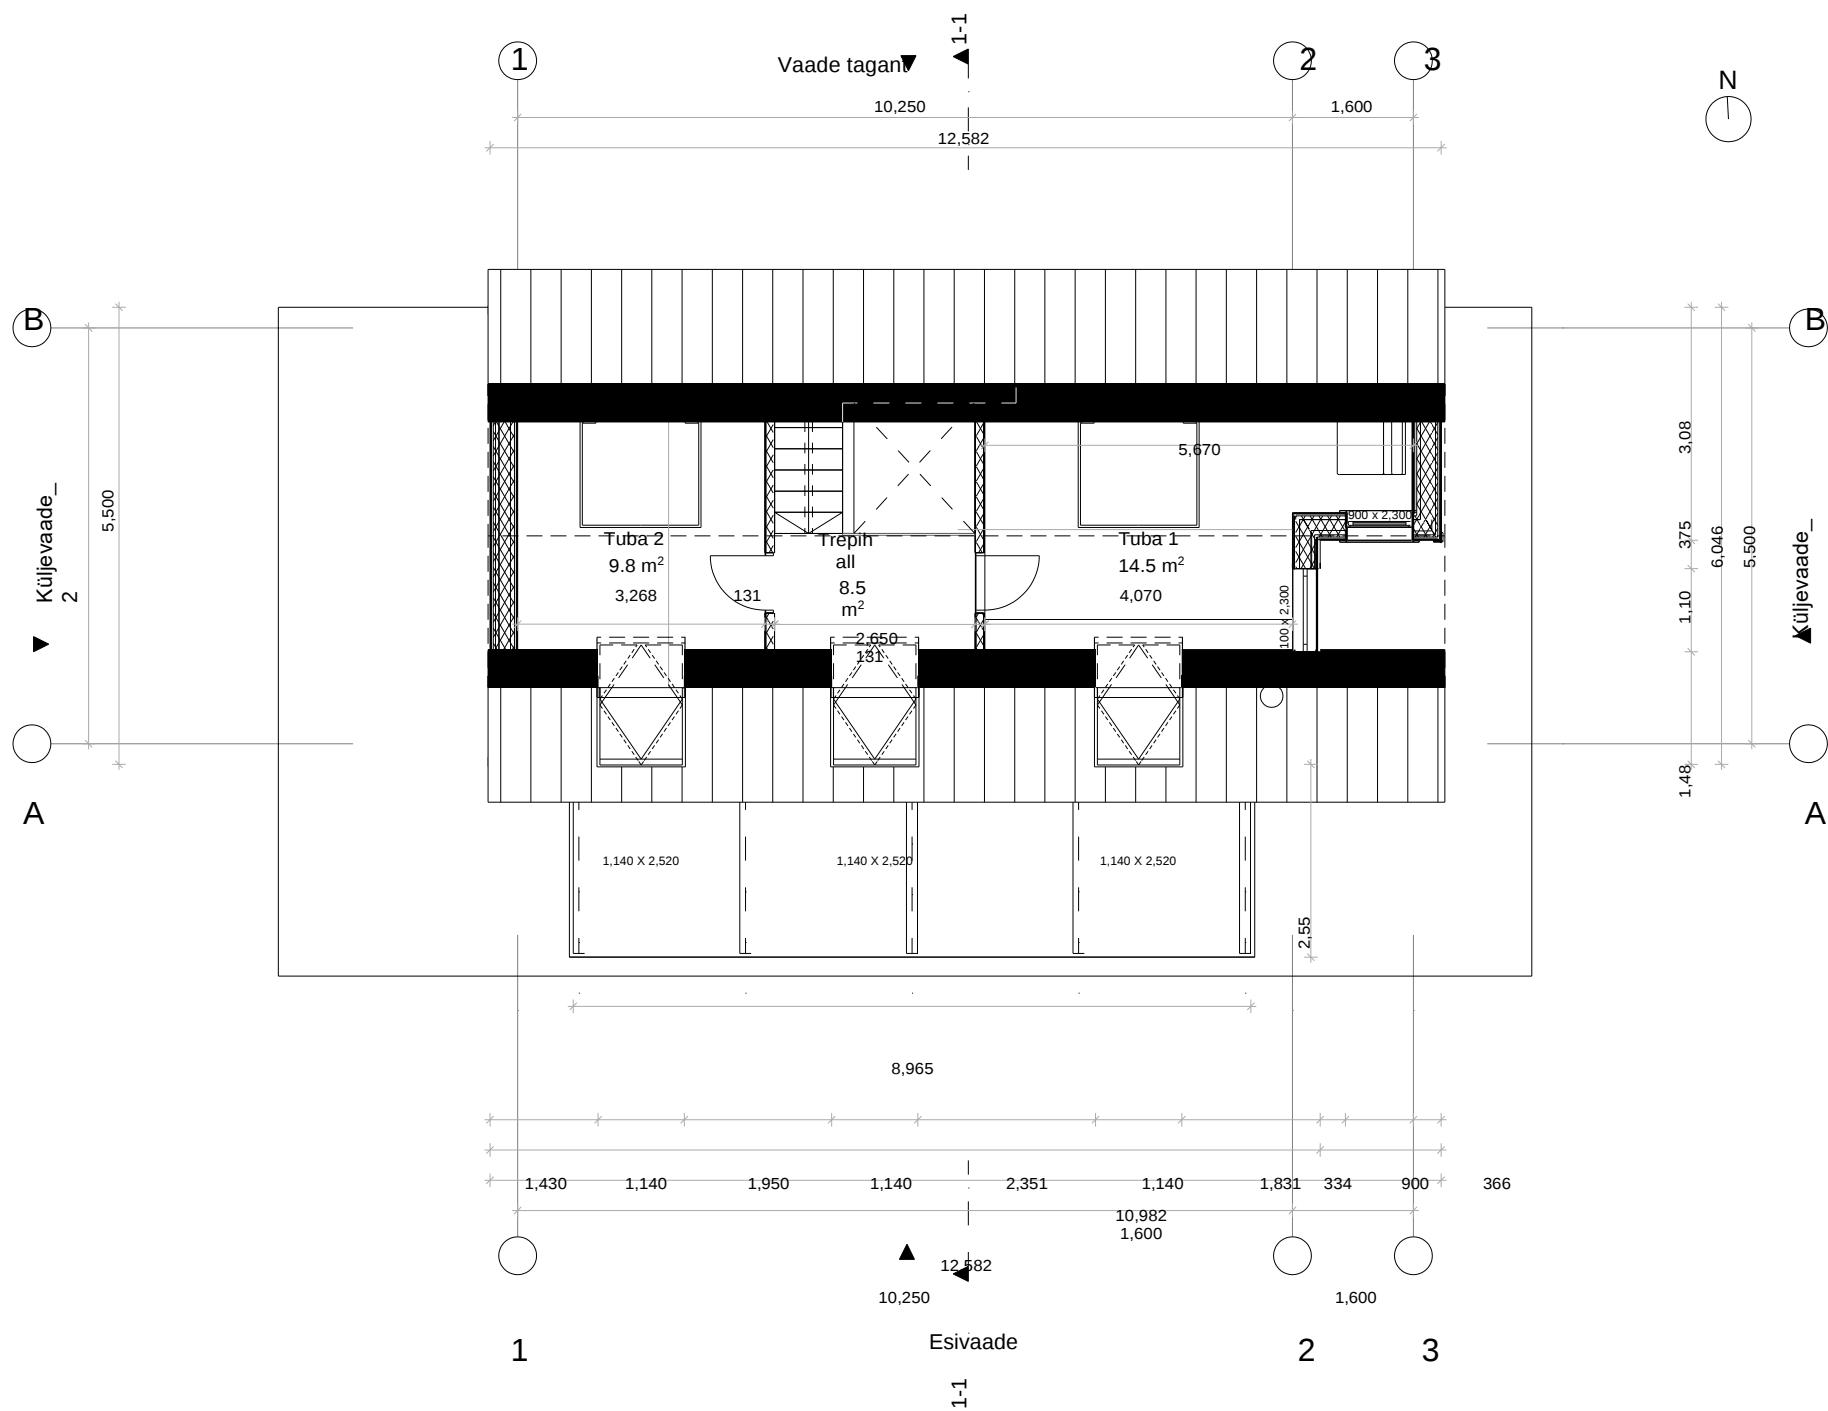

| 2.korruse ruumide spets |                     |
|-------------------------|---------------------|
|                         | Netopindala         |
| Trepihall               | 8.5                 |
| Tuba 1                  | 14.5                |
| Tuba 2                  | 9.8                 |
|                         | 32.8 m <sup>2</sup> |

Volitatu  
d  
arhitekt  
7

suvila ehitusprojekt

Töö nr

Staadiu

m

Versioo

n

Kuupäe

v

Möötka

va

Eelproje

kt v01

23.11.2020

M1:100

|  |
|--|
|  |
|  |
|  |
|  |
|  |