

VS2


FASSAADIPLAAT 10 MM;
VERT. ROOVID 20 MM, SAMP 600 MM;
TUMEDATOONILINE TUULETÖKKEKANGAS;
VERT. ROOVID 100*47, SAMP MAX 600 MM, VAHEL MIN.VILL 100 MM;
HOR. ROOVID 100*47, SAMP MAX 600 MM, VAHEL MIN.VILL 100 MM;
KERGKRUUSPLOKK 200 MM,
VIIMISTLUSKROHV

K1

SBS RULLMATERJAL MIN 2 KIHINA;
SULUNDIGA OSB-PLAAT 22 M;
OGAPLAATFERMID VAST. KONSTR PROJEKTILE/
VAHEL TUULUTUSVAHE MIN. 100 MM;
MINERAALVILL MIN. 500 MM;
VÄLISSEINA ÄÄRES 1.2 M TUULETÖKKEGA
AURUTÖKE;
ROOVID 28 MM, SAMP MAX 300 MM;
2 KIHITI KIPSPLAATE 2*13 MM
VIIMISTLUS

VS1

ÕHEKROHV
KIVIVILL- FASSAADILAMELL 200 MM
KERGKRUUSPLOKK 200 MM
VIIMISTLUSKROHV

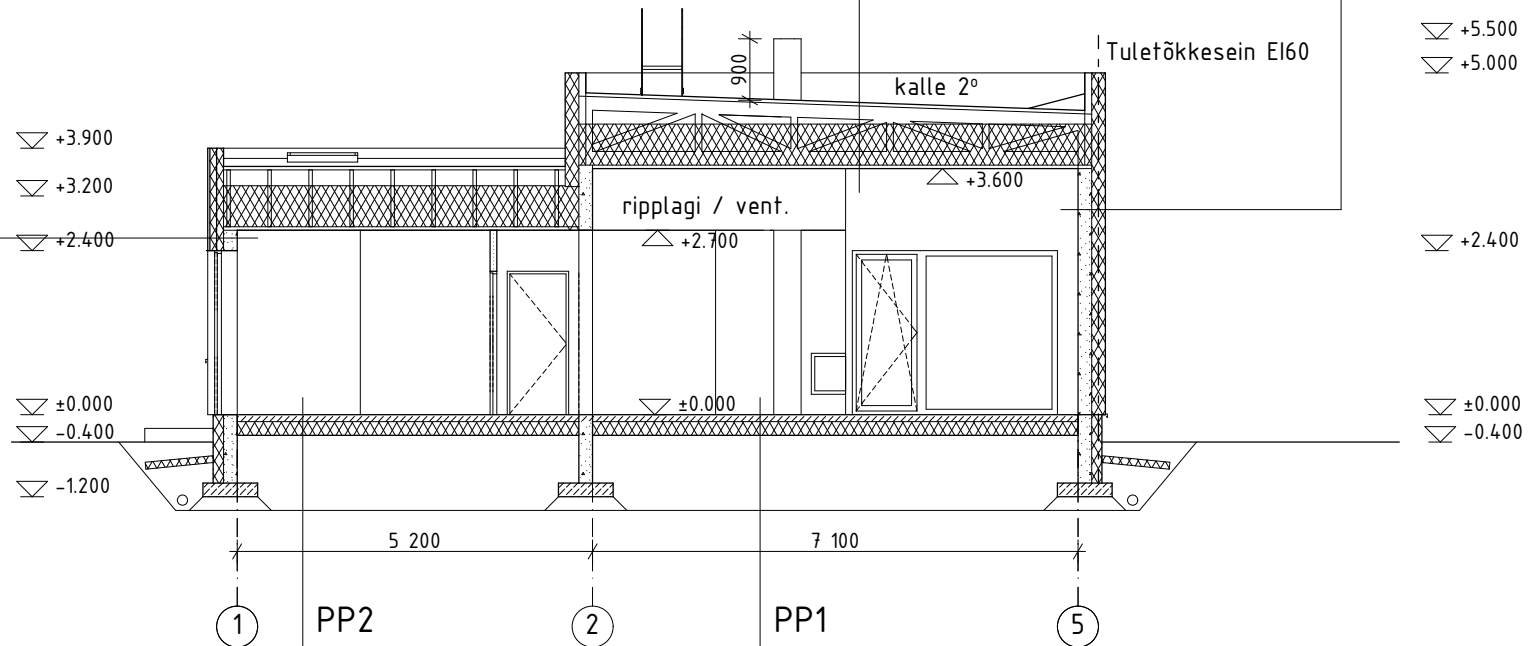

PP2

KERAAMILISED PLAADID CA 10 MM;
NAKKEKIHT CA 10 MM;
R/B PLAAT 100 MM VESIPÕRANDAKÜTTE TORUDEGA;
EPS-SOOJUSTUSPLAADID 50 MM;
RADOONIMEMBRAAN;
EPS-SOOJUSTUSPLAADID 150 MM;
TIHENDATUD KILLUSTIK MIN. 200 MM;
GEOTEKSTIIL;
TÄITEPINNAS

PP1

PARKETT CA 15 MM;
ALUSVAIP CA 3 MM;
R/B PLAAT 100 MM VESIPÕRANDAKÜTTE TORUDEGA;
EPS-SOOJUSTUSPLAADID 50 MM;
RADOONIMEMBRAAN;
EPS-SOOJUSTUSPLAADID 150 MM;
TIHENDATUD KILLUSTIK MIN. 200 MM;
GEOTEKSTIIL;
TÄITEPINNAS

MÄRKUSED:

1. FERMIDE LAHENDUS JA PAIGUTUSTIHEDE KONSUKTIIVSE PROJEKTI JÄRGI.
2. VUNDAMENDI RAJAMISSÜGAVUS JA TALDMIKU LAIUS TÄPSUSTADA KONSUKTIIVSES PROJEKTIS GEOLOOGILISTE TINGIMUSTE JÄRGI.