


VS2

FASSAADIPLAAT 10 MM;
VERT. ROOVID 20 MM, SAMP 600 MM;
TUMEDATOONLINE TUULETÕKKEKANGAS;
VERT. ROOVID 100*47, SAMP MAX 600 MM, VAHEL MIN.VILL 100 MM;
HOR. ROOVID 100*47, SAMP MAX 600 MM, VAHEL MIN.VILL 100 MM;
KERGKRUUSPLOKK 200 MM,
VIIMISTLUSKROHV

K1

SBS RULLMATERJAL MIN 2 KIHINA;
SULUNDIGA OSB-PLAAT 22 M;
OGAPLAATFERMID VAST. KONSTR PROJEKTILE/
VAHEL TUULUTUSVAHE MIN. 100 MM;
MINERAALVILL MIN. 500 MM;
VÄLISSEINA ÄÄRES 1.2 M TUULETÕKKEGA
AURUTÕKE;
ROOVID 28 MM, SAMP MAX 300 MM;
2 KIHITI KIPSPLAATE 2*13 MM
VIIMISTLUS

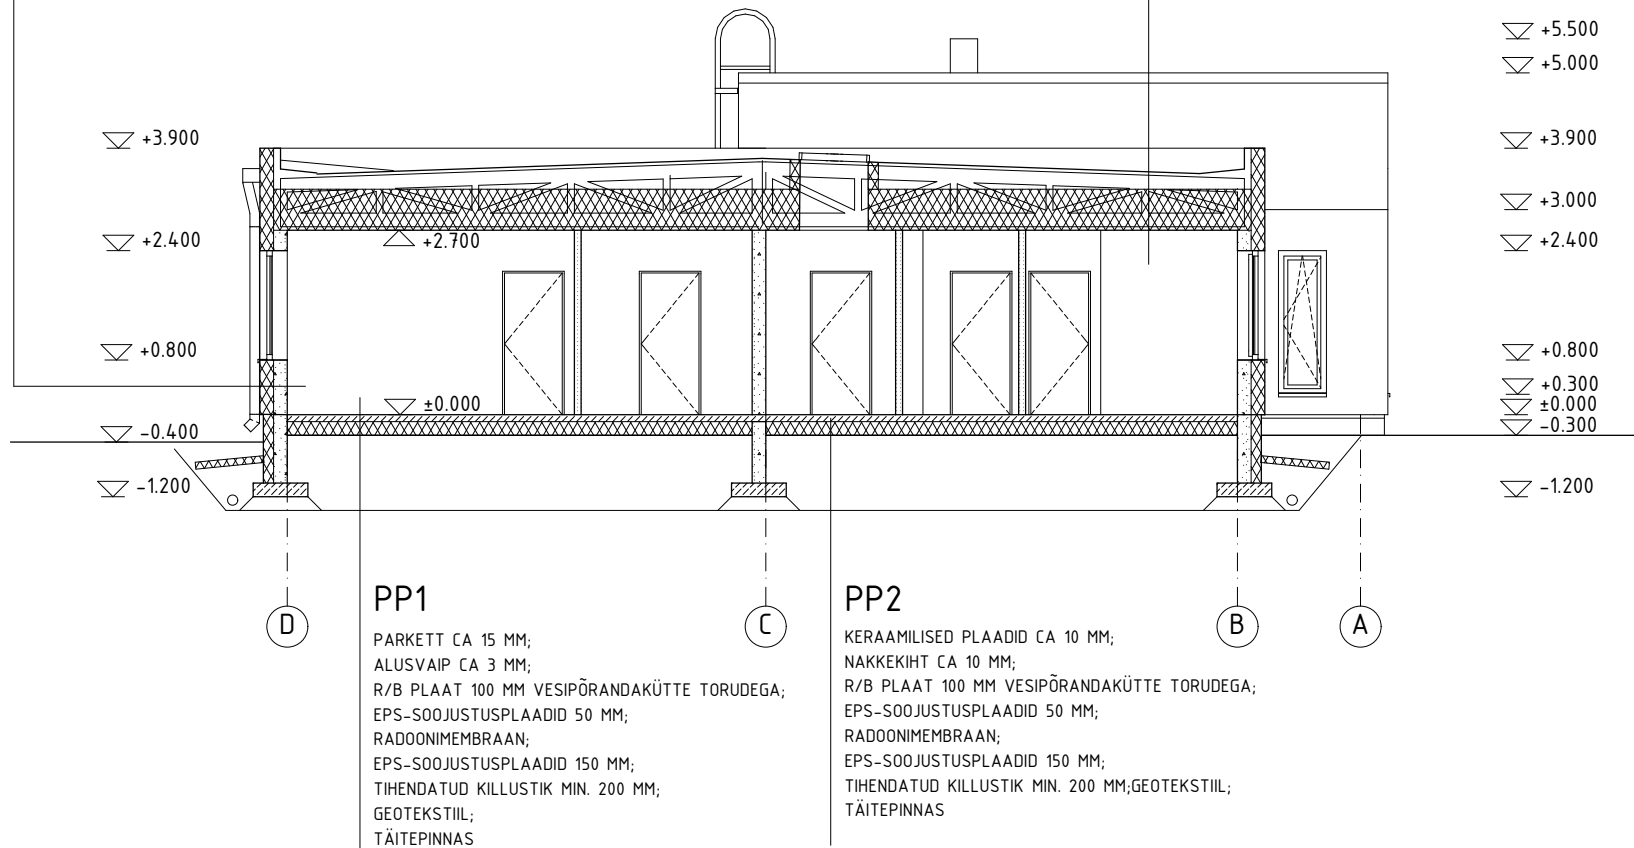

MÄRKUSED:

1. FERMIDE LAHENDUS JA PAIGUTUSTIHEDUS KONSTRUKTIIVSE PROJEKTI JÄRGI.
2. VUNDAMENDI RAJAMISSÜGAVUS JA TALDMIKU LAIUS TÄPSUSTADA KONSTRUKTIIVSES PROJEKTIS GEOLOOGILISTE TINGIMUSTE JÄRGI.