


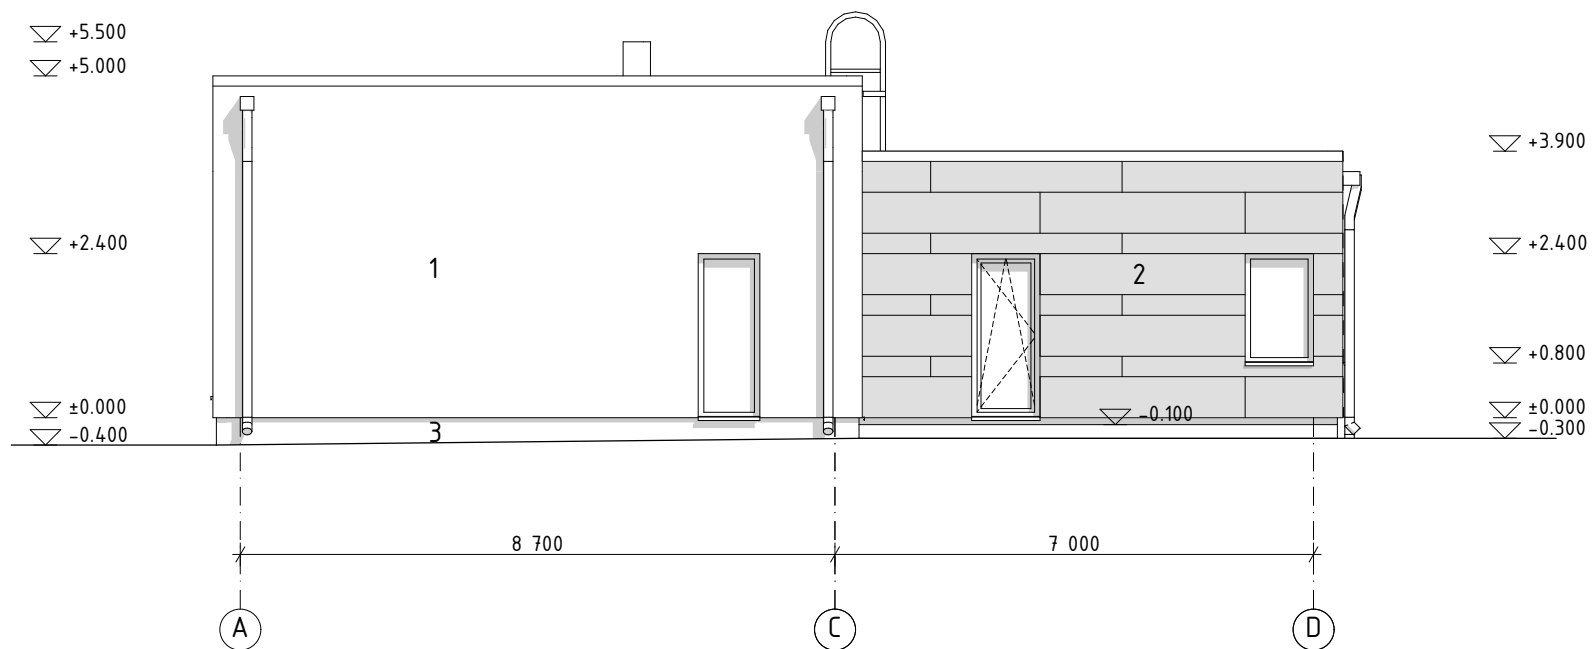

VÄLISVIIMISTLUS:

- 1 VÄLISSEIN / KROHV / VALGE
- 2 VÄLISSEIN / FASSADIPLAAT / PRUUNIKAS
- 3 SOKKEL / KROHV / PRUUNIKASHALL

AKNAD, TERRASSIUKSED, UKSED / TUMEPRUUN
VEEPLEKID AKENDEL / TUMEPRUUN
RÄÄSTAPLEKID / TUMEPRUUN
VIHMAVEESÜSTEEM / TUMEPRUUN
SEINAREDEL, KORSTEN / TUMEPRUUN

VÄRVITOONIDE NUMBRID VT. SELETUSKIRI
PLAADIJAOTUS TÄPSUSTATAKSE TOOTE JÄRGI