


PÕHIKORRUSE PLAAN

M 1:100

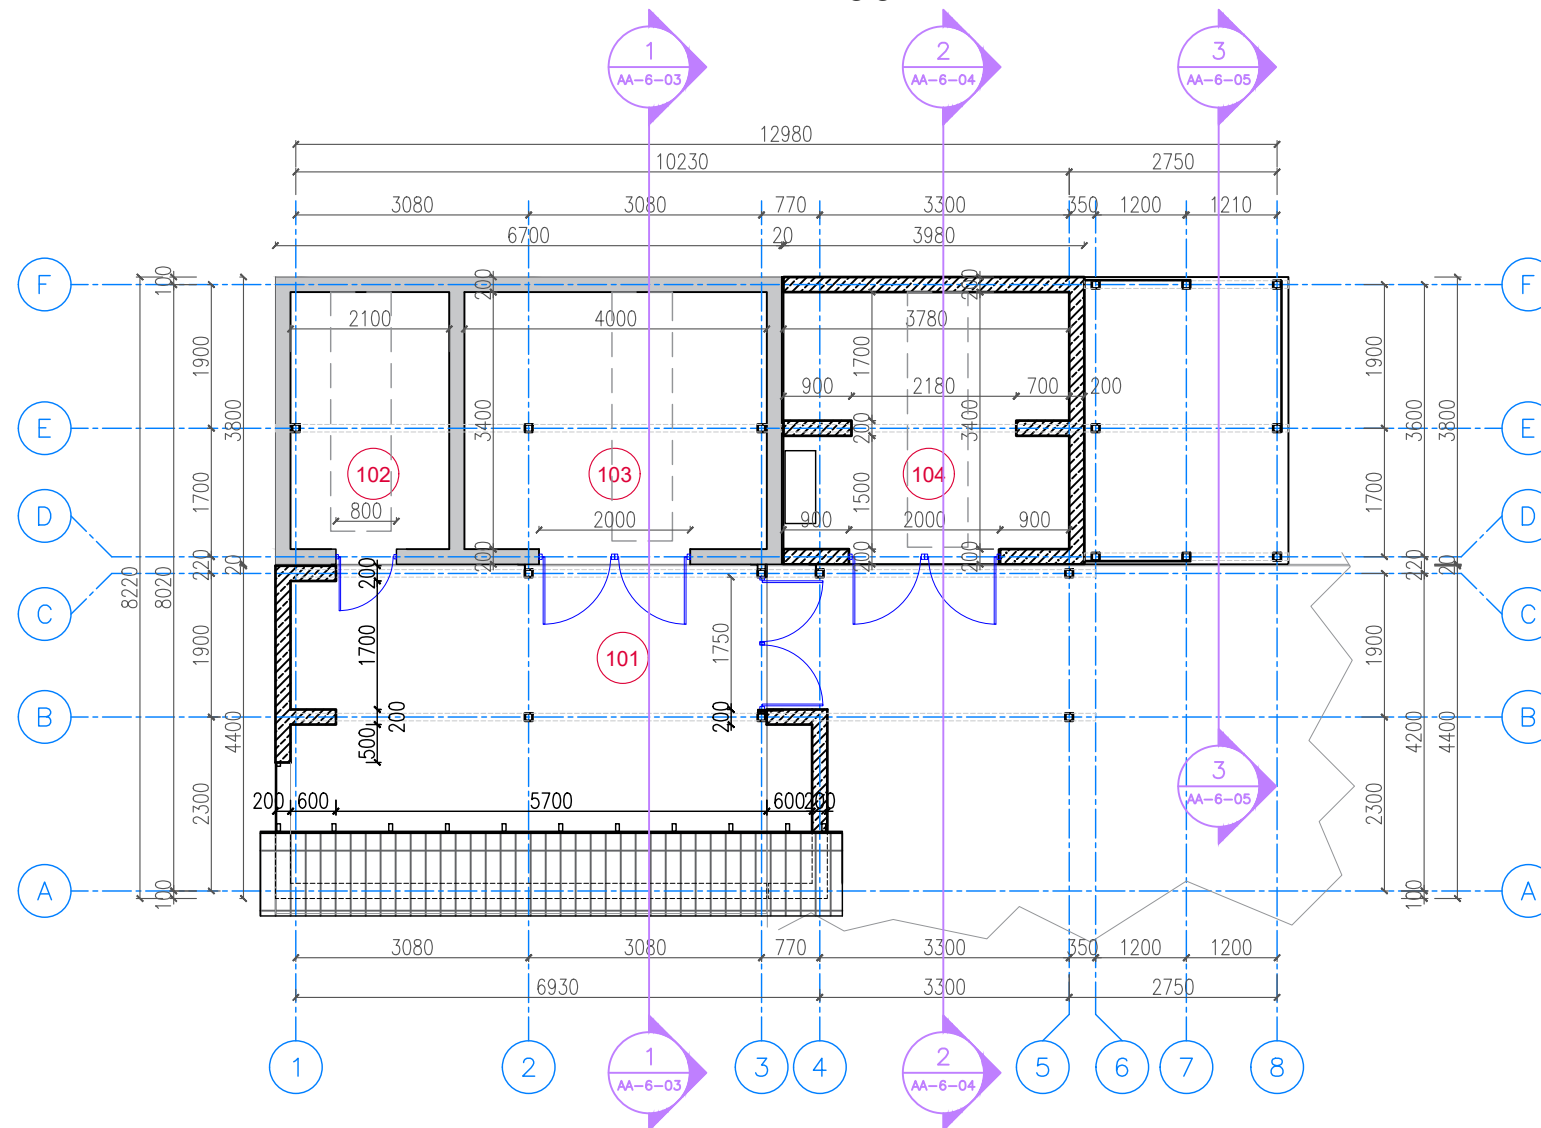

Ruumide eksplikatsioon

Tähis plaanil	Ruumi nimetus	Pindala, m ²	Märkused
101	Kuur	18,2	
102	Küttepuude hoidla	7,1	
103	Kuur	13,6	
104	Kuur	12,6	
	Kokku	51,5	
	Katusealune	9,6	
	Katusealune	8,1	

HOONE NÄITAJAD:

TULEPÜSIVUSKLASS - TP3
 KASUTUSVIIS - I
 PÕLEMISKOORMUS - alla 600 MJ/m²