



VAADE EDELAST M 1:100

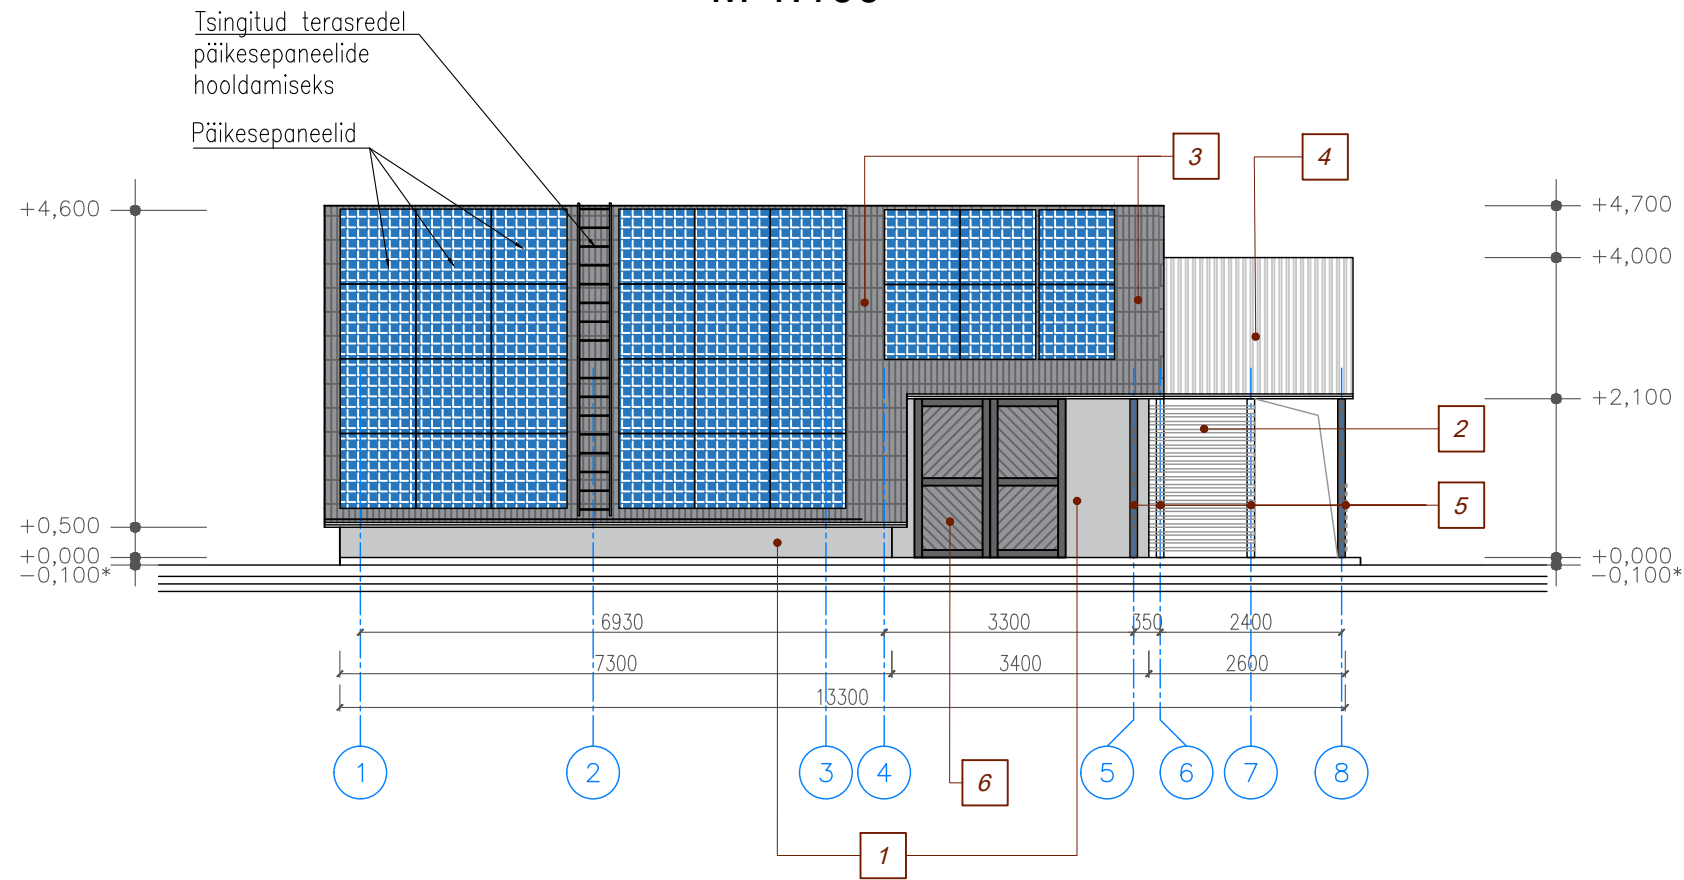

VAADE LOODEST M 1:100

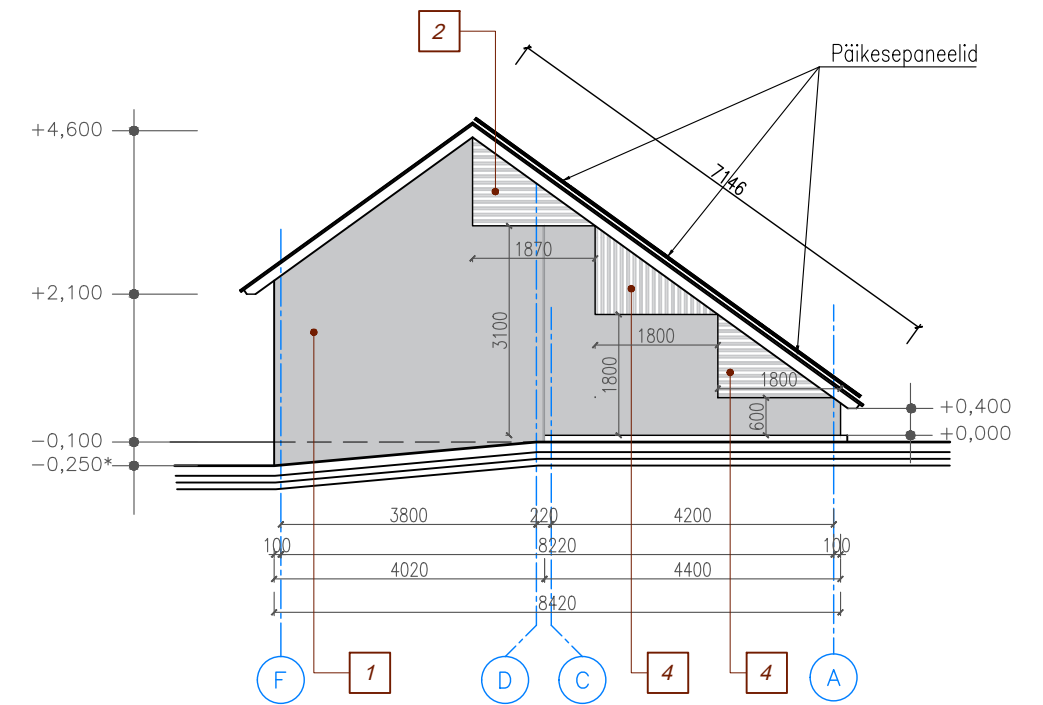

HOONE NÄITAJAD:

TULEPÜSIVUSKLASS - TP3
KASUTUSVIIS - I
PÕLEMISKOORMUS - alla 600 MJ/m²

VÄLISVIIMISTLUSE SPETSIFIKATSIOON

TÄHIS	TOONI NÄIDIS	NIMETUS	ID NR VÄRVIKATALOGIST	TOOTJA (KATALOG)	ALUSE FAKTUUR VÕI MATERJAL
1		Sokkel, seinad	Helehall, NCS S 1500-N	Lubikrohv + lubivärv nt. SAKRET	Õhekrohv, terasuurus 1 mm
2		Seinad	Helehall, NCS S 1500-N	Puitlaud 100x16, samm 120mm Akrüülaluseline värv	Puit
3		Katus	Hall	Asbestivaba eterniit	Asbestivaba eterniit
4		Katus	Läbipaistav, hall	Laineplaat PVC, laineprofiil, min 1.0mm, nt. GUTTA	Läbipaistev PVC
5		Kandepostid	Tumehall, NCS S 8500-N	Puitpost 100x100 Akrüülaluseline värv	Puit
6		Uksed	Hall, NCS S 4500-N	Puitlaud 100x16, samm 120mm Akrüülaluseline värv	Puit
7		Uksed	Helehall, NCS S 1500-N	Puitlaud 100x16, samm 120mm Akrüülaluseline värv	Puit