



## VAADE KIRDEST M 1:100

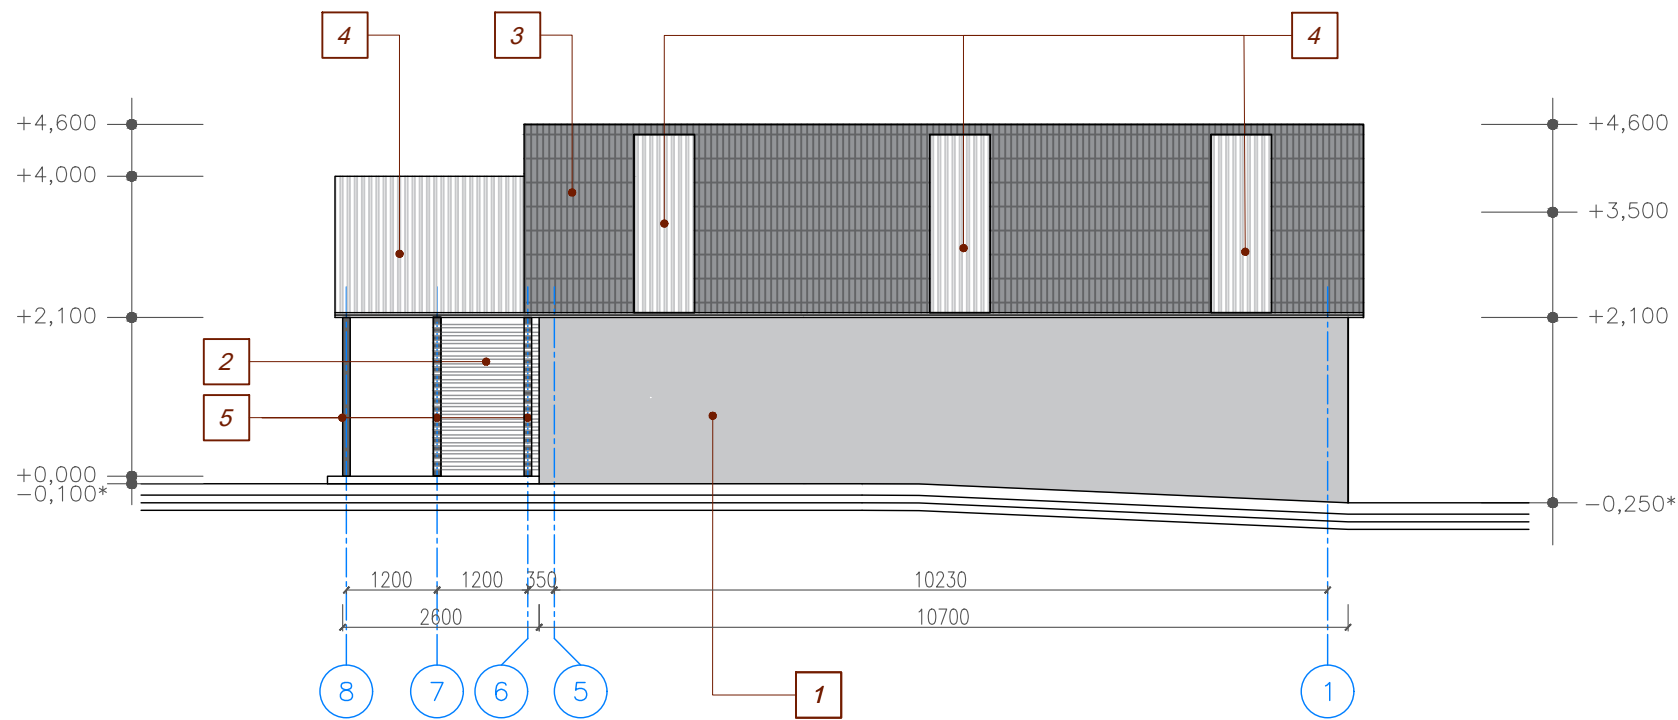

## VAADE KAGUST M 1:100

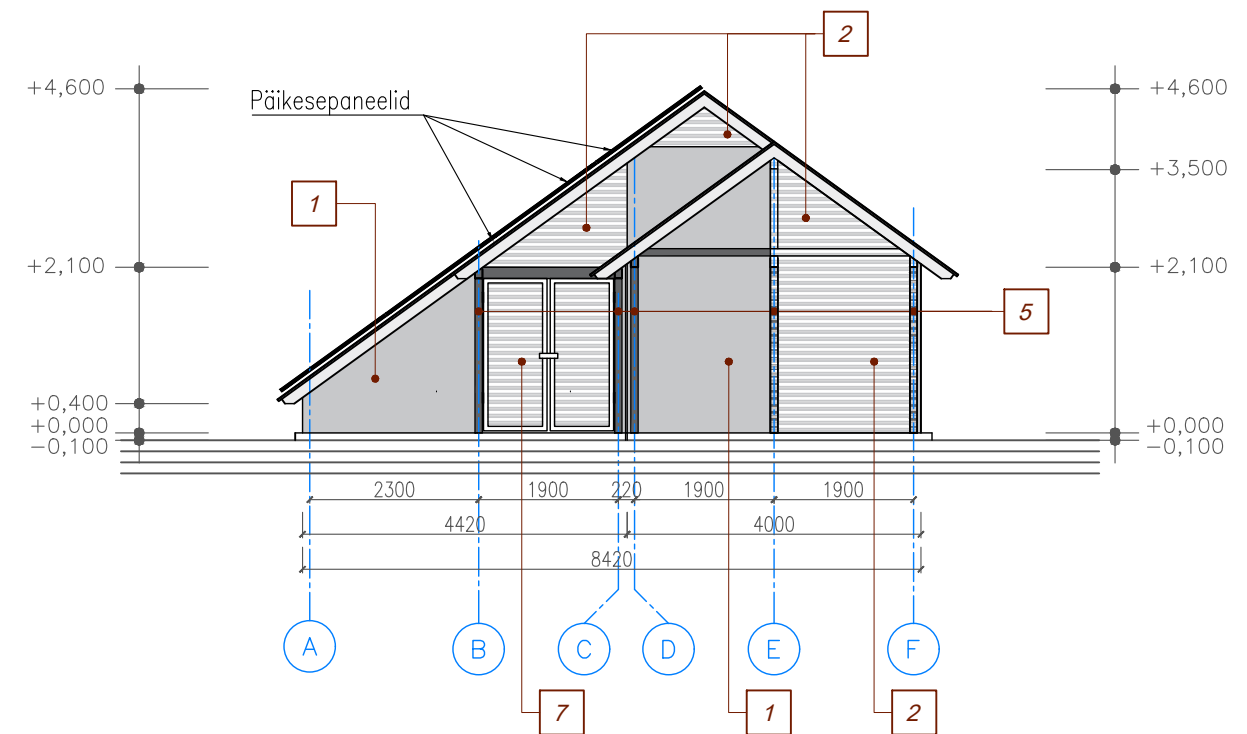

### HOONE NÄITAJAD:

TULEPÜSIVUSKLASS - TP3  
KASUTUSVIIS - I  
PÕLEMISKOORMUS - alla 600 MJ/m<sup>2</sup>

### VÄLISVIIMISTLUSE SPETSIFIKATSIOON

TÄHIS	TOONI NÄIDIS	NIMETUS	ID NR VÄRVIKATALOGIST	TOOTJA (KATALOOG)	ALUSE FAKTUUR VÕI MATERJAL
1		Sokkel, seinad	Helehall, NCS S 1500-N	Lubikrohv + lubivärv nt. SAKRET	Õhekrohv, terasuurus 1 mm
2		Seinad	Helehall, NCS S 1500-N	Puitlaud 100x16, samm 120mm Akrüülaluline värv	Puit
3		Katus	Hall	Asbestivaba eterniit	Asbestivaba eterniit
4		Katus	Läbipaistav, hall	Laineplaat PVC, laineprofiil, min 1.0mm, nt. GUTTA	Läbipaistev PVC
5		Kandepostid	Tumehall, NCS S 8500-N	Puitpost 100x100 Akrüülaluline värv	Puit
6		Uksed	Hall, NCS S 4500-N	Puitlaud 100x16, samm 120mm Akrüülaluline värv	Puit
7		Uksed	Helehall, NCS S 1500-N	Puitlaud 100x16, samm 120mm Akrüülaluline värv	Puit