


SÕLM A M 1:10

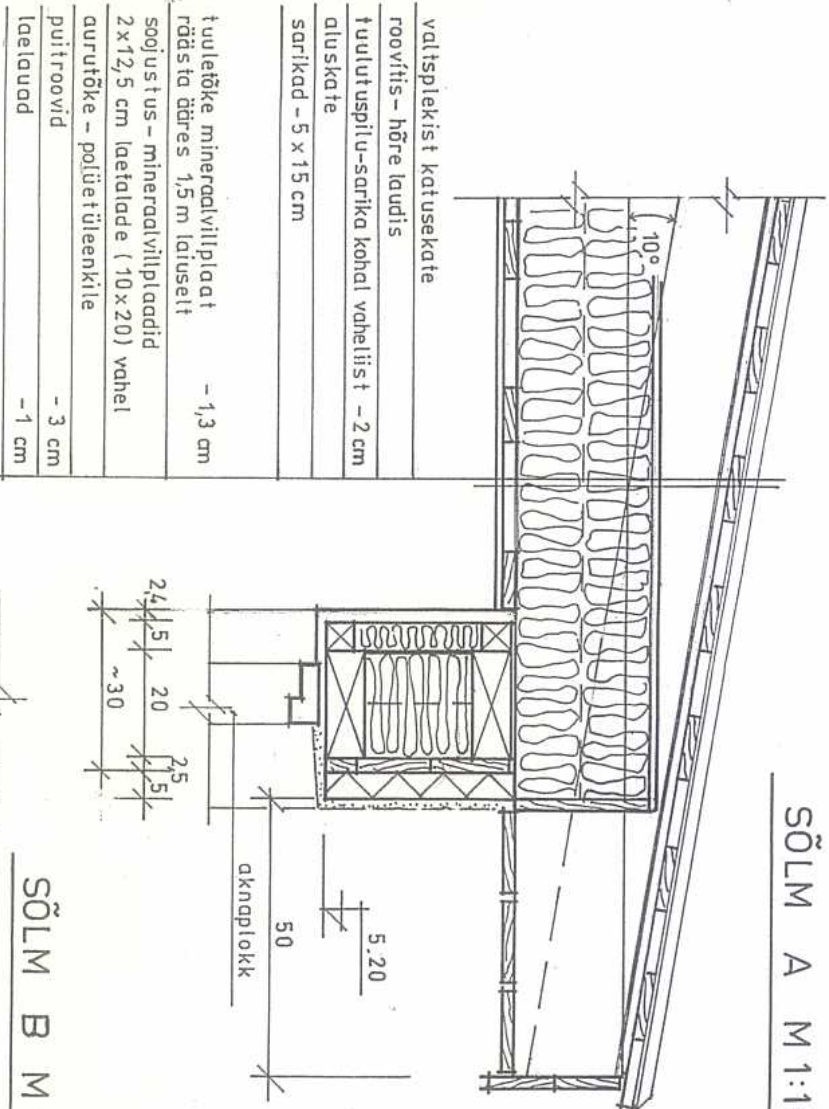


SÕLM B M 1:10

kips- või muu viimistlusplaat	- 5 cm
soojustus	- 5 cm
tuuleitõkkepaber	- 20 cm
puitsõrestik, vahel soojustus	- 2,5 cm
diagonaalplaudis	- 5 cm
jääk ki villila plaat	- 5 cm
krohv	

2.95-2.korruse põrand

parkett	~1,5 cm
OSB plaat	2,5 cm
puitplank	7 x 20 cm
kinniatatakse ol. oleva laetala külge	
olemasolev laetala	10 x 20 cm
olemasolevad roovid	3 cm
laelauad	1 cm

KATUSE PLAAN M 1:100

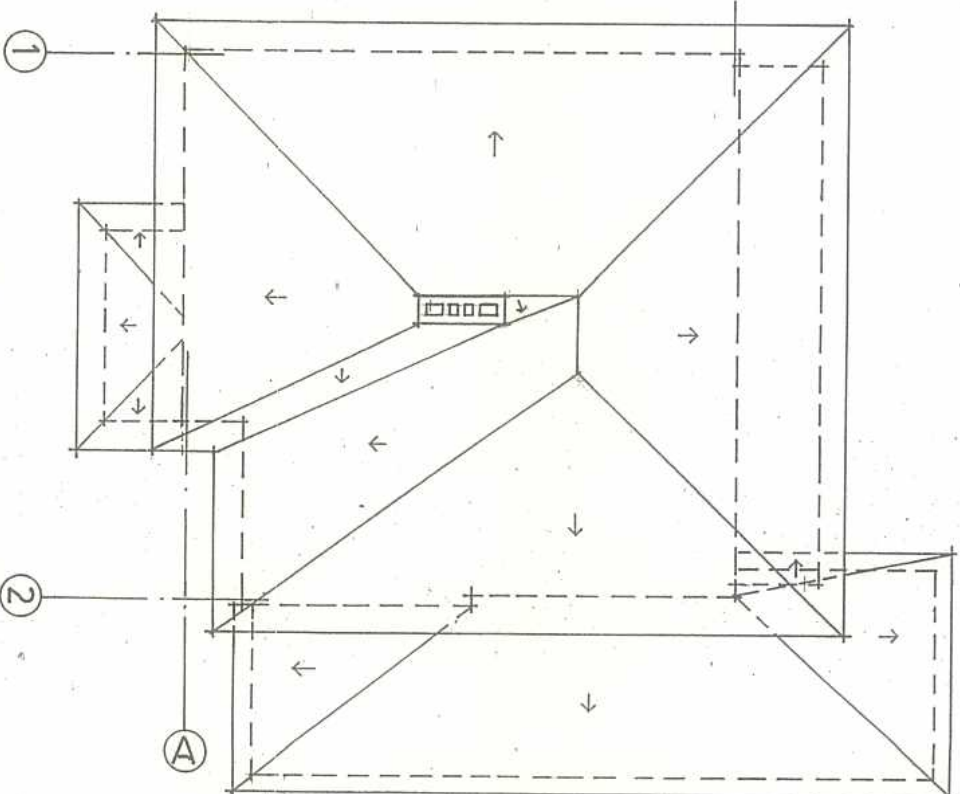

projekteeritav

ARHITEKTUURIBÜROO ANNE LANNES OÜ
 AITSAMÄE KÜLA
 78003 RÄPÄRÄ
 TEL 50 39 013
 E-MAIL ANNE.LANNES@SOLO.DELFI.EE

2008.03


A

ELAMU REKONSTRUEERIMISPROJEKT
 VÕIDU TN.34, NÕMME LINNAOSA
 TALLINN


1:10, 1:100

SÕLMED A JA B, KATUSE PLAAN


6

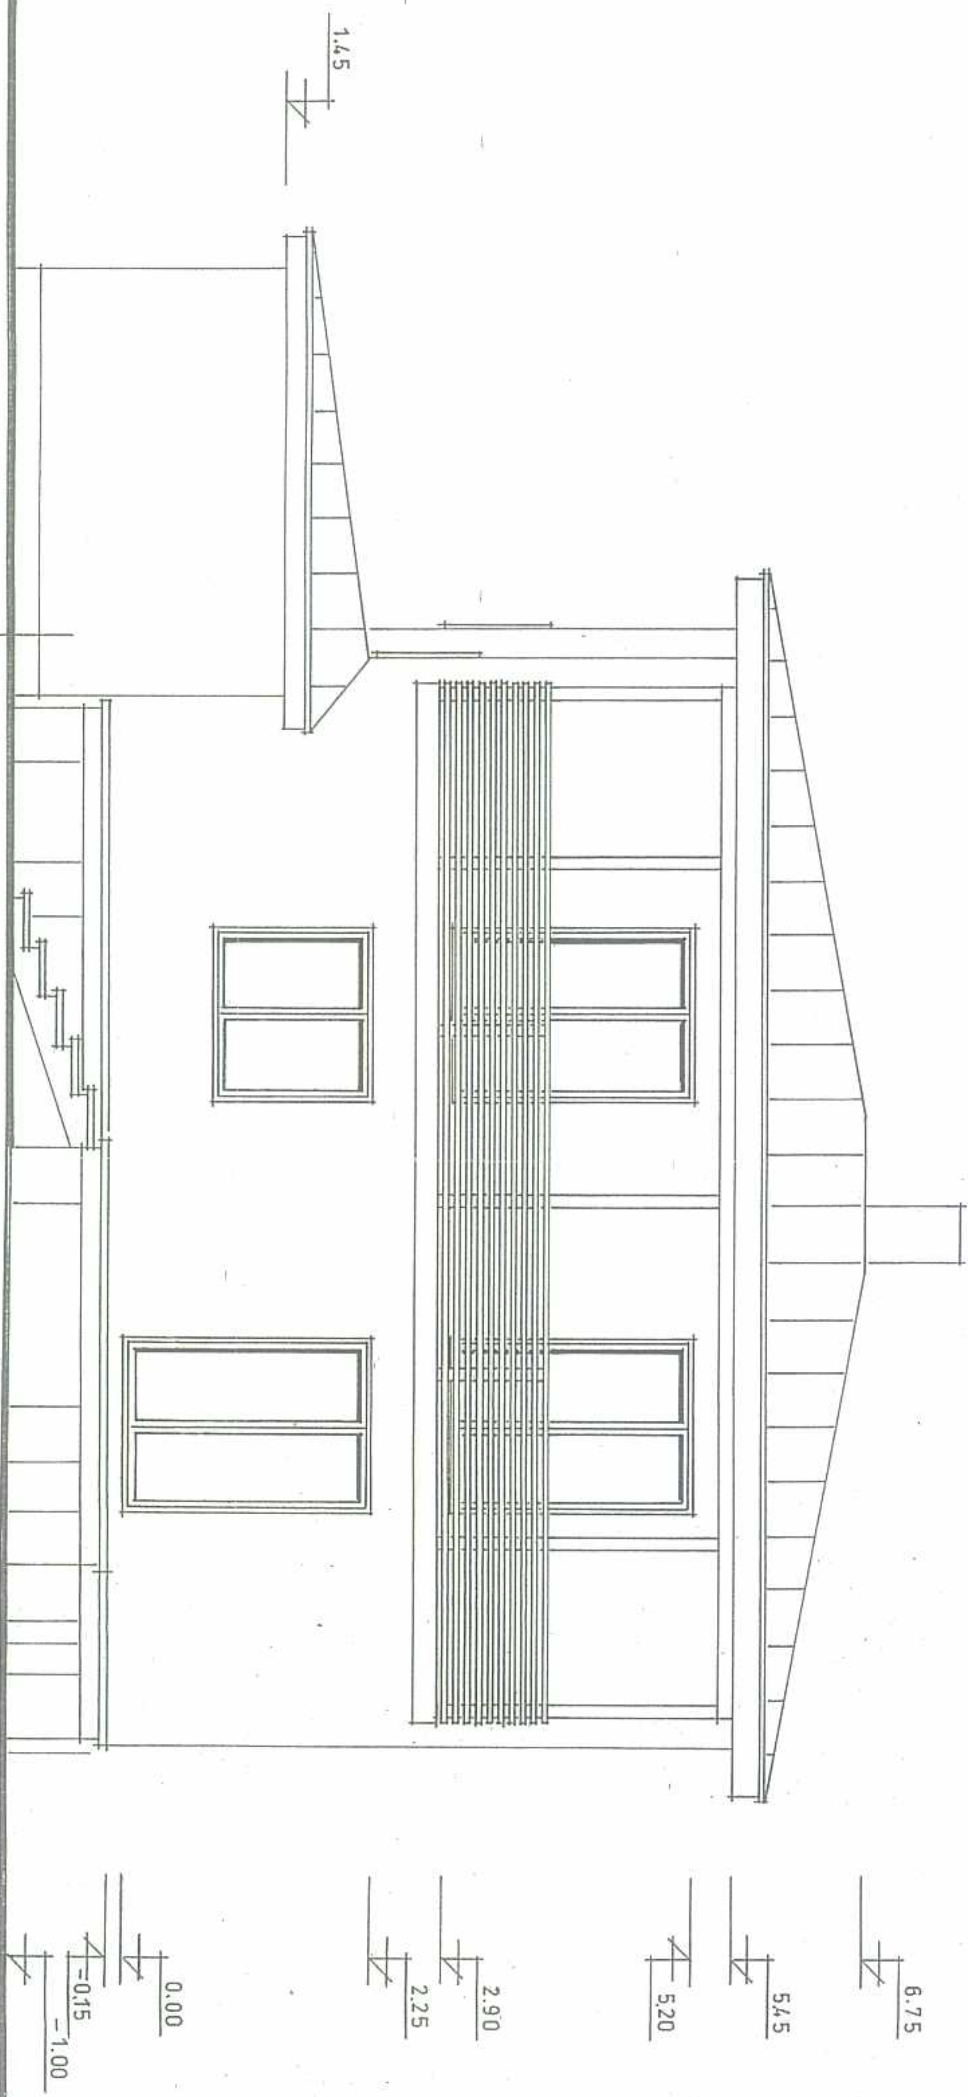

ARHITEKTUURIBÜROO ANNE LANNES OÜ AITSAMAA VÄÄNA-VIGALA 71003 PÕRJA-ÄÄS TEL 50 39 613 E-MAIL: ANNE.LANNES@PÕRJA.EE				100 m	
ARHITEKT	A. Lannes			2008.03	A
JÕONEST.				ELAMU REKONSTRUEERIMISPROJEKT VÕIDU TN.34, NÕMME LINNAOSA TALLINN	EP
				JÕONESTUS VAADE LÄÄNEST	1:50
					9

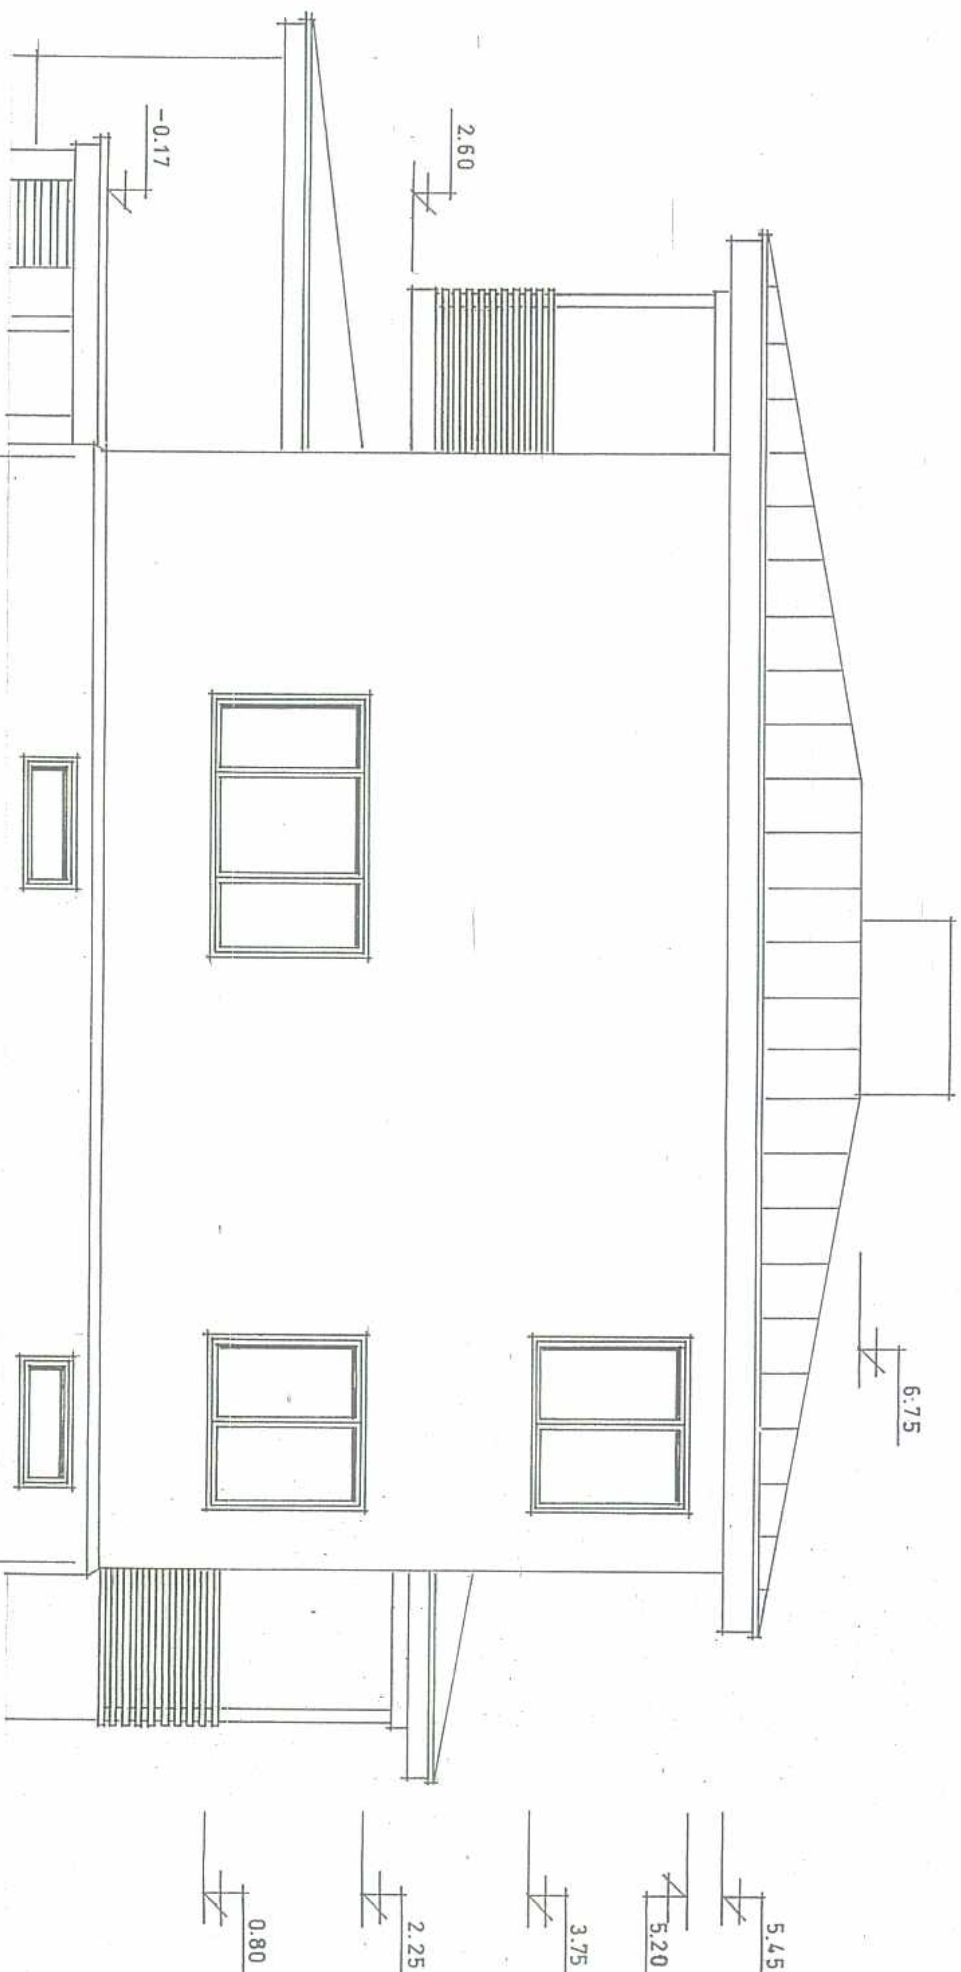

100 m	2008_03	2008 m	2008 m
ARHITEKTURIBÜROO ANNE LANNES OÜ		STADION	8
AITSAMÄA, VANA-VICALA 78003 PÄRIJÄRVA TEL 50 39 613 E-MAIL ANNE.LANNES@SOLO.OULU.FI		EP	1:50
ARCHITECT	A. Lannes	NOTES	
JOONEST.			
100241106	VAADE LÖUNAST		

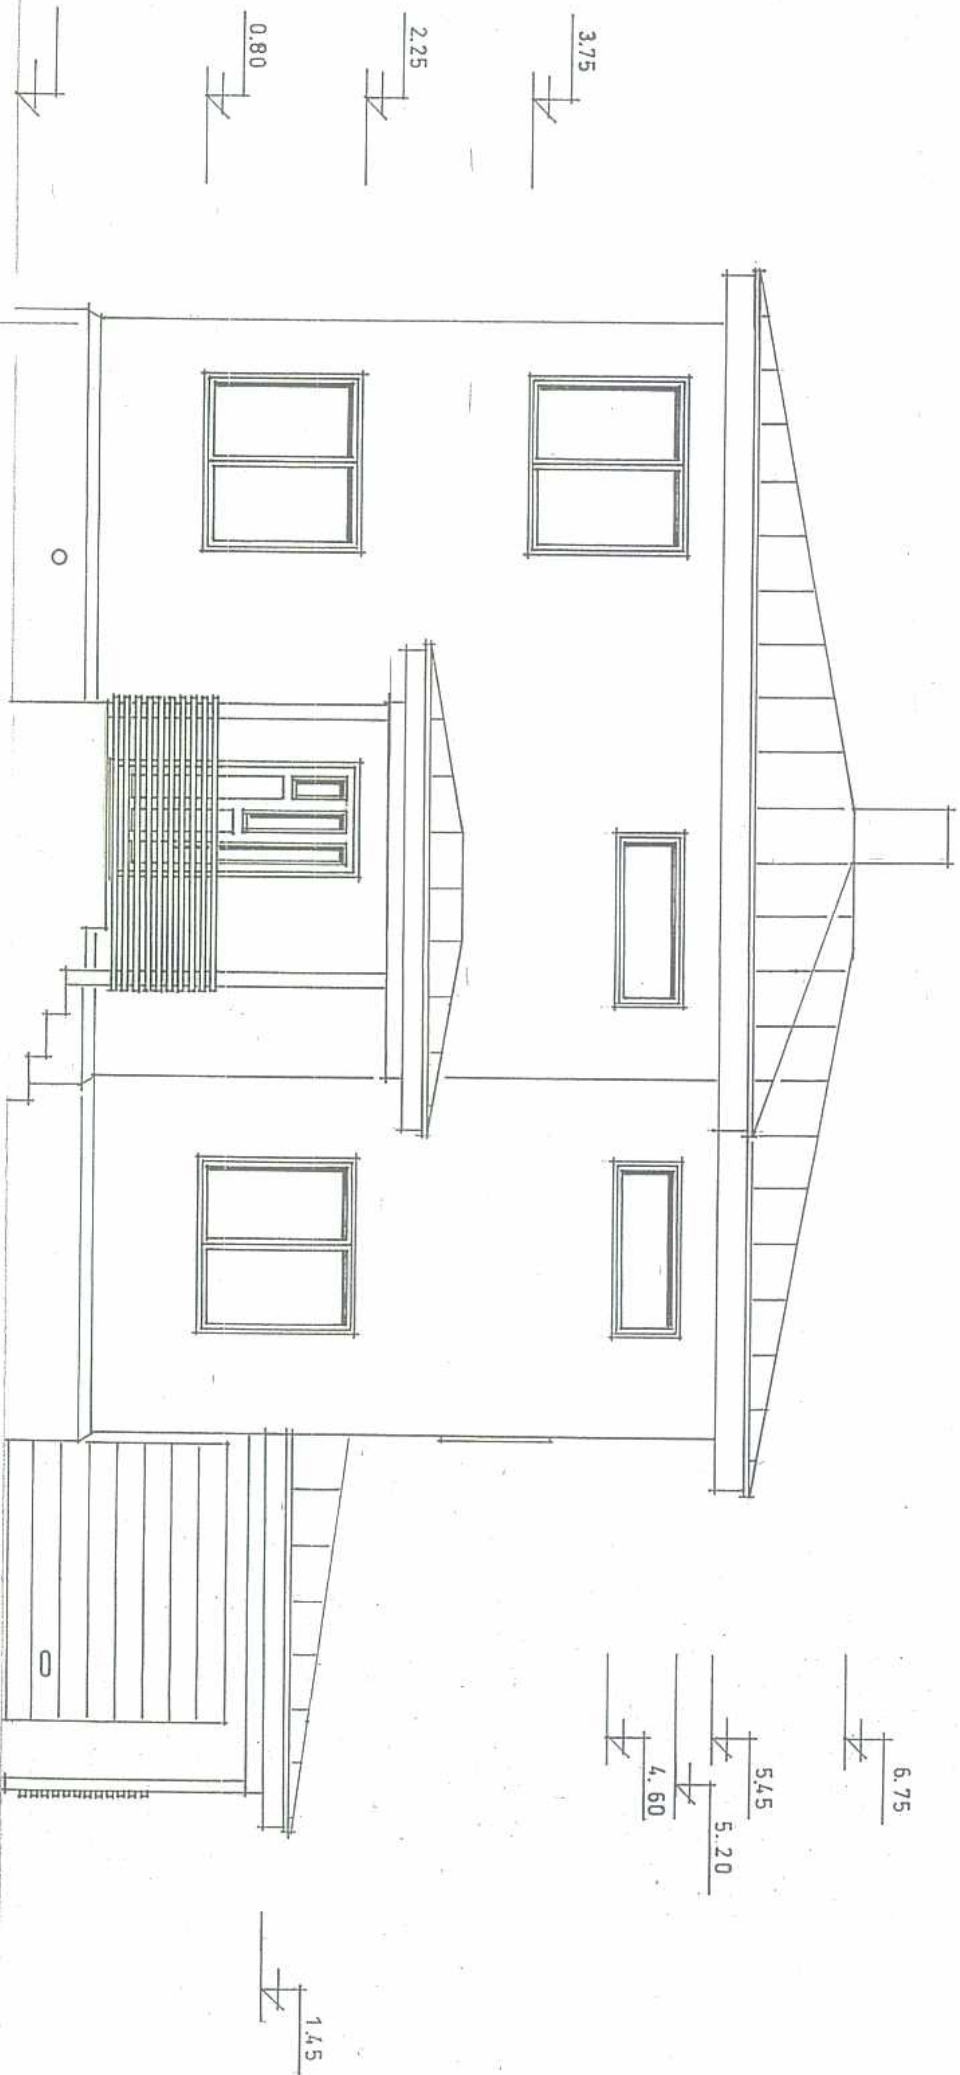


ARHITEKTURIBÜROO ANNE LANNES OÜ AITSAMAA, VANA-MOGALA 71003 RAJALA-VA TEL. 50 39 013 E-MAIL: ANNE.LANNES@OULU.FI			100 m	2008_03	CSA
ARHITEKT	A. Lannes		Projektivertus	ELAMU REKONSTRUEERIMISPROJEKT VÕIDU TN.34, NÕMME LINNAOSA TALLINN	Staadur
JOOKEST.			Jookest. hinded	VAADE IDAST	EP
Koostöö					1:50
					7

LÕIGE 1-1 M 1:50

konstruktsioon vt. sõlmed A ja B
joonis 6

lõike joon

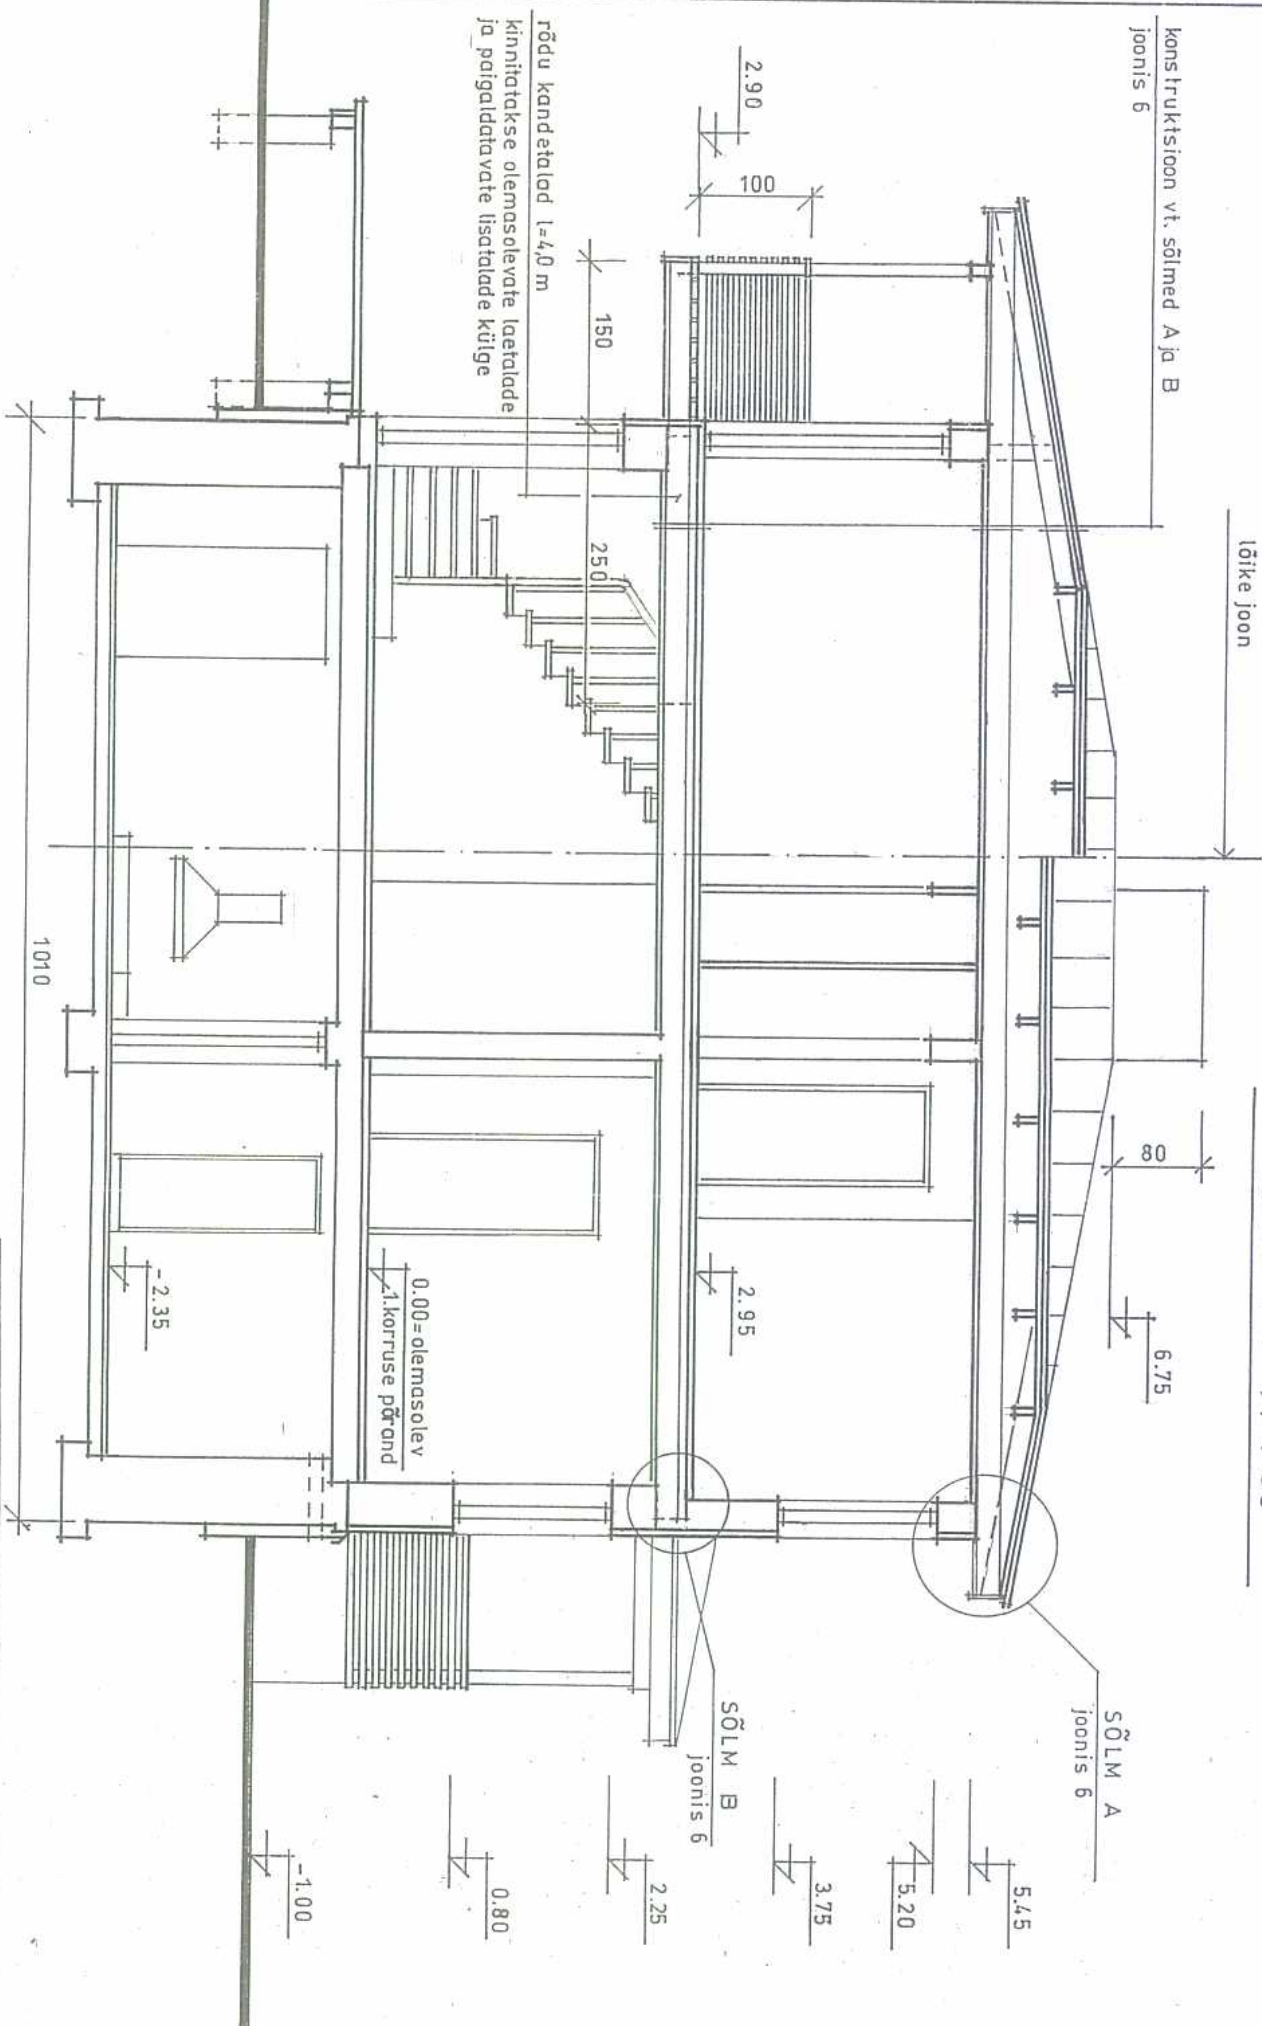

B

ARHITEKTUURIBÜROO ANNE LANNES OÜ AITSAMÄA, VANA-VIGALA 78003 RÄSTLA TEL 50 39 60 E-MAIL ANNE.LANNES@PICO.EE		1:50 M	024
2008_03	2008_03	2008_03	A
ARCHITECT	A. Lannes	ELAMU REKONSTRUEERIMISPROJEKT VÕIDU TN.34, NÕMME LINNAOSA TALLINN	EP
JOONEST.			1:50
JOONEST.			5
PROJEKT			

LÕIGE 1-1

[illegible]