




Vaade A

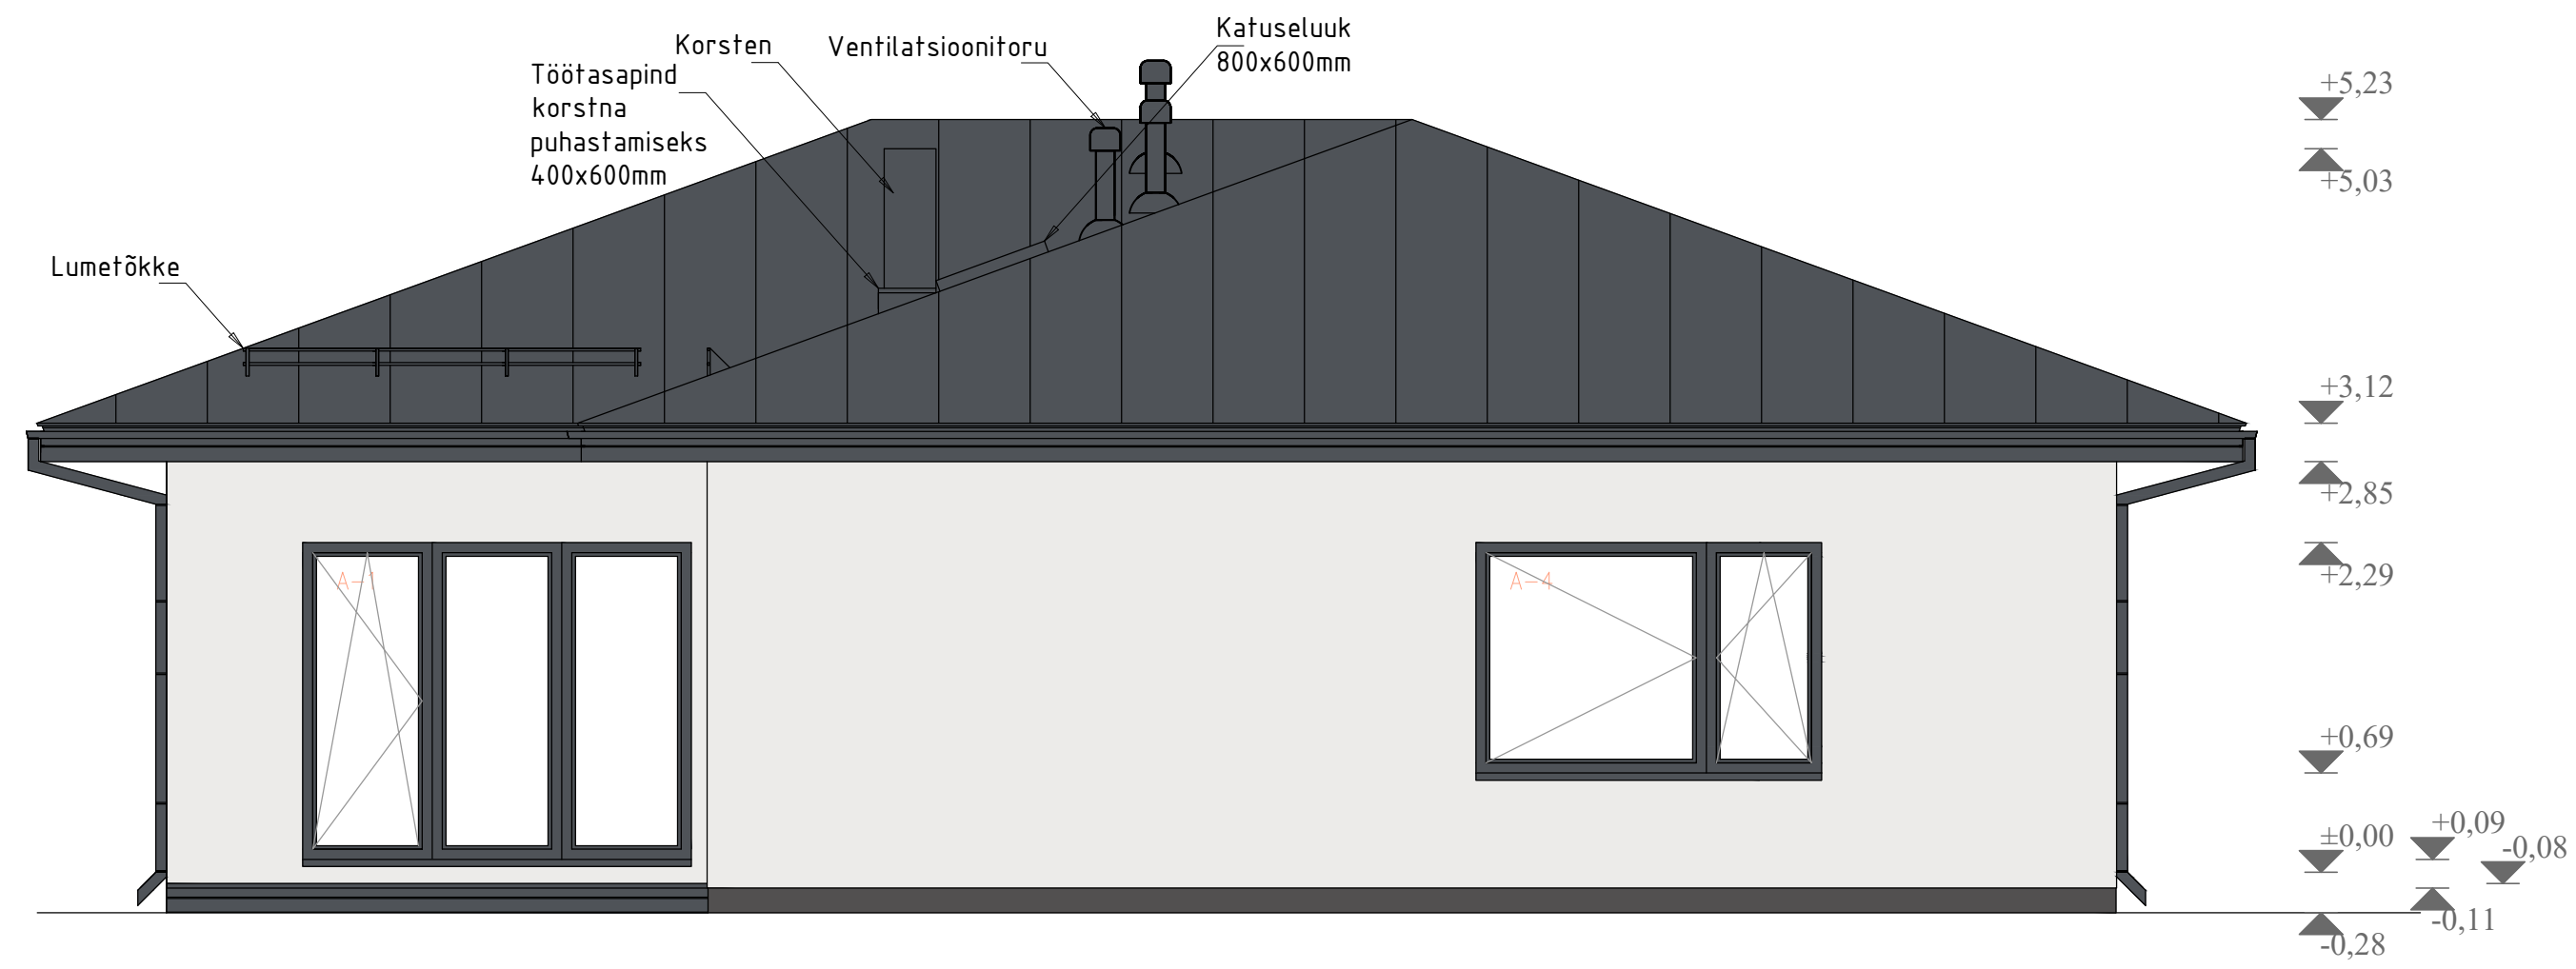


Vaade B

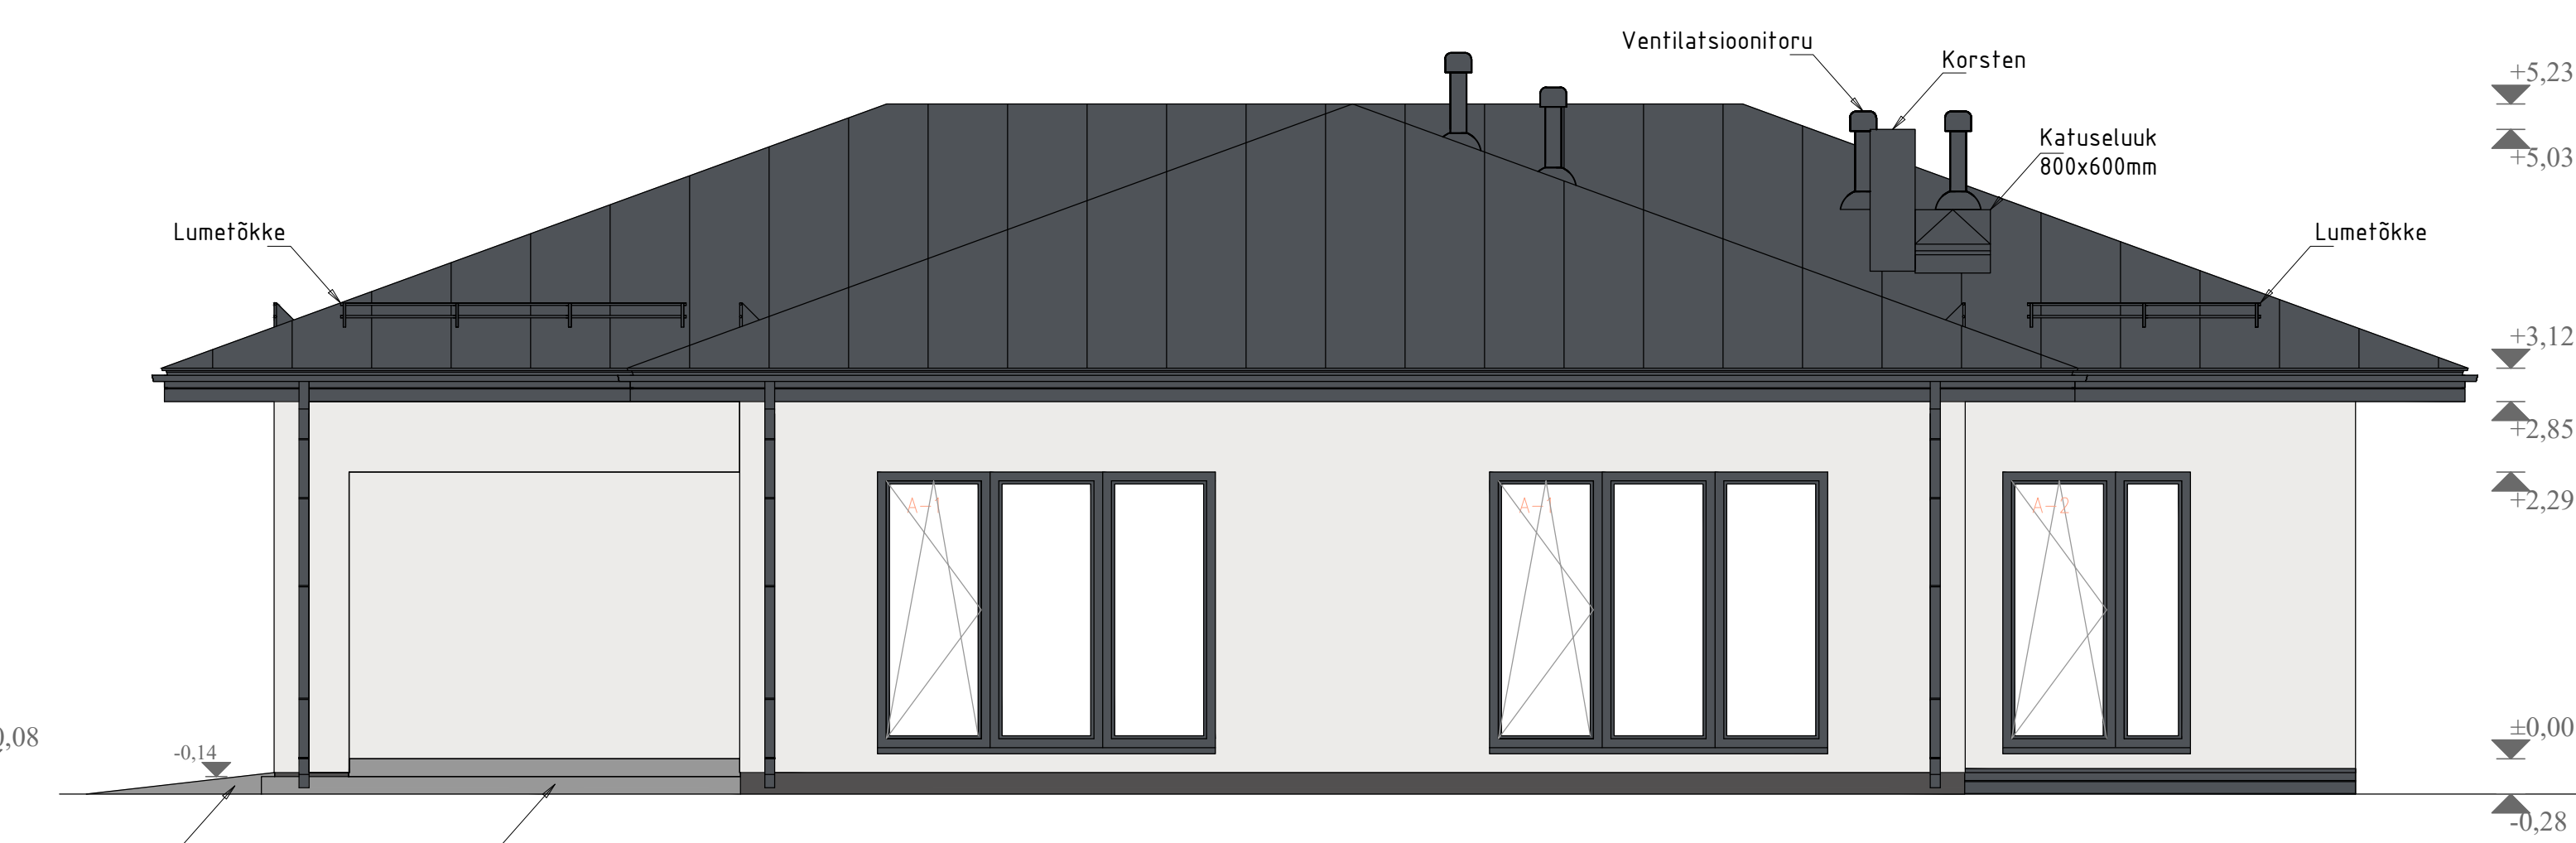

Vaade C

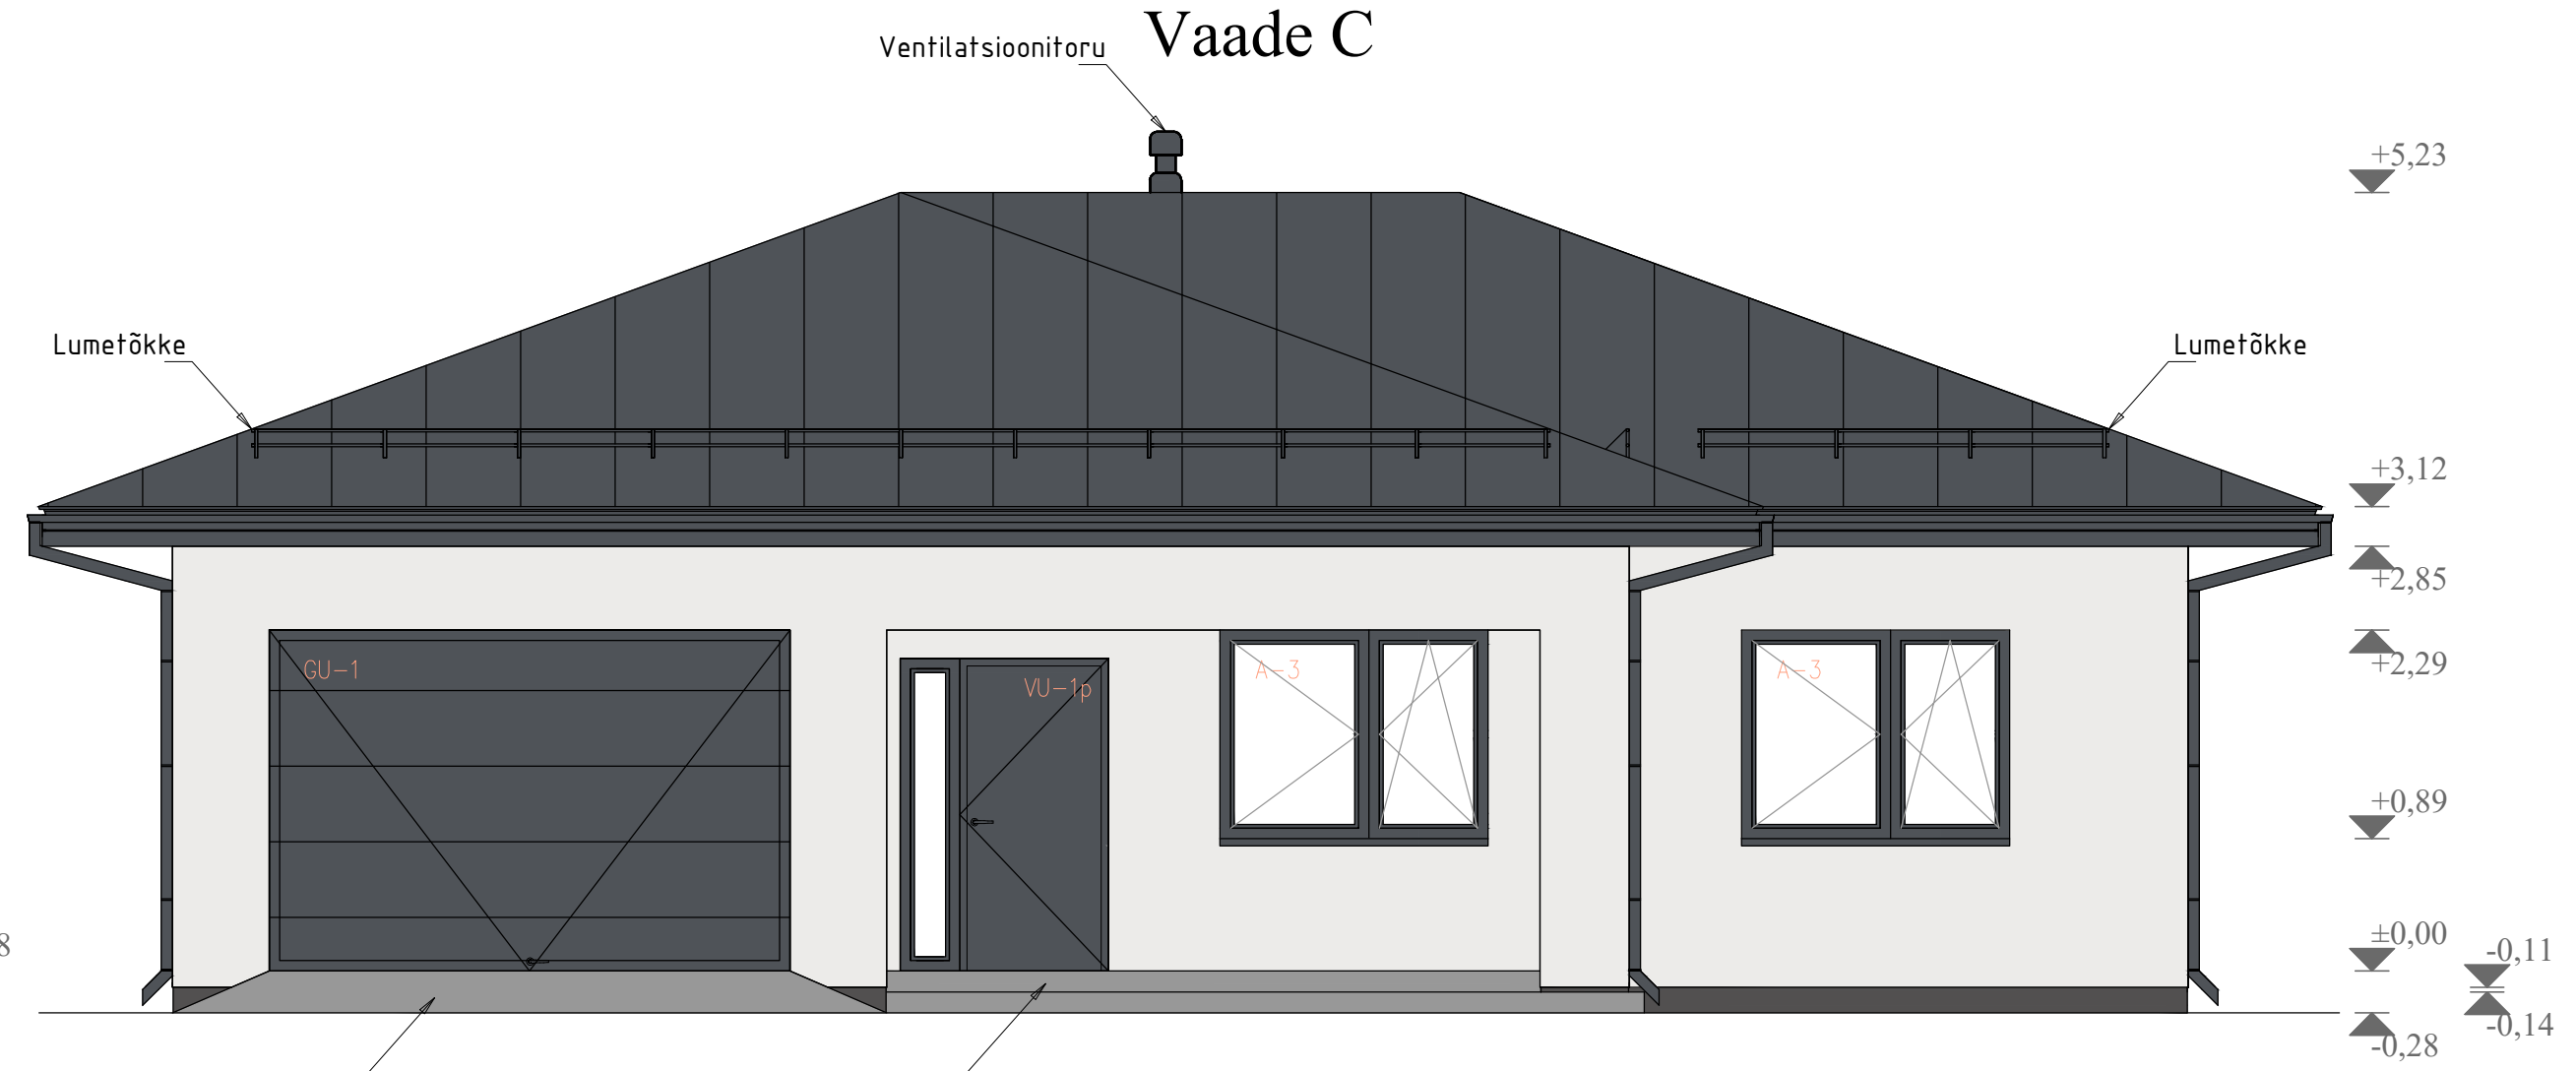


Vaade D

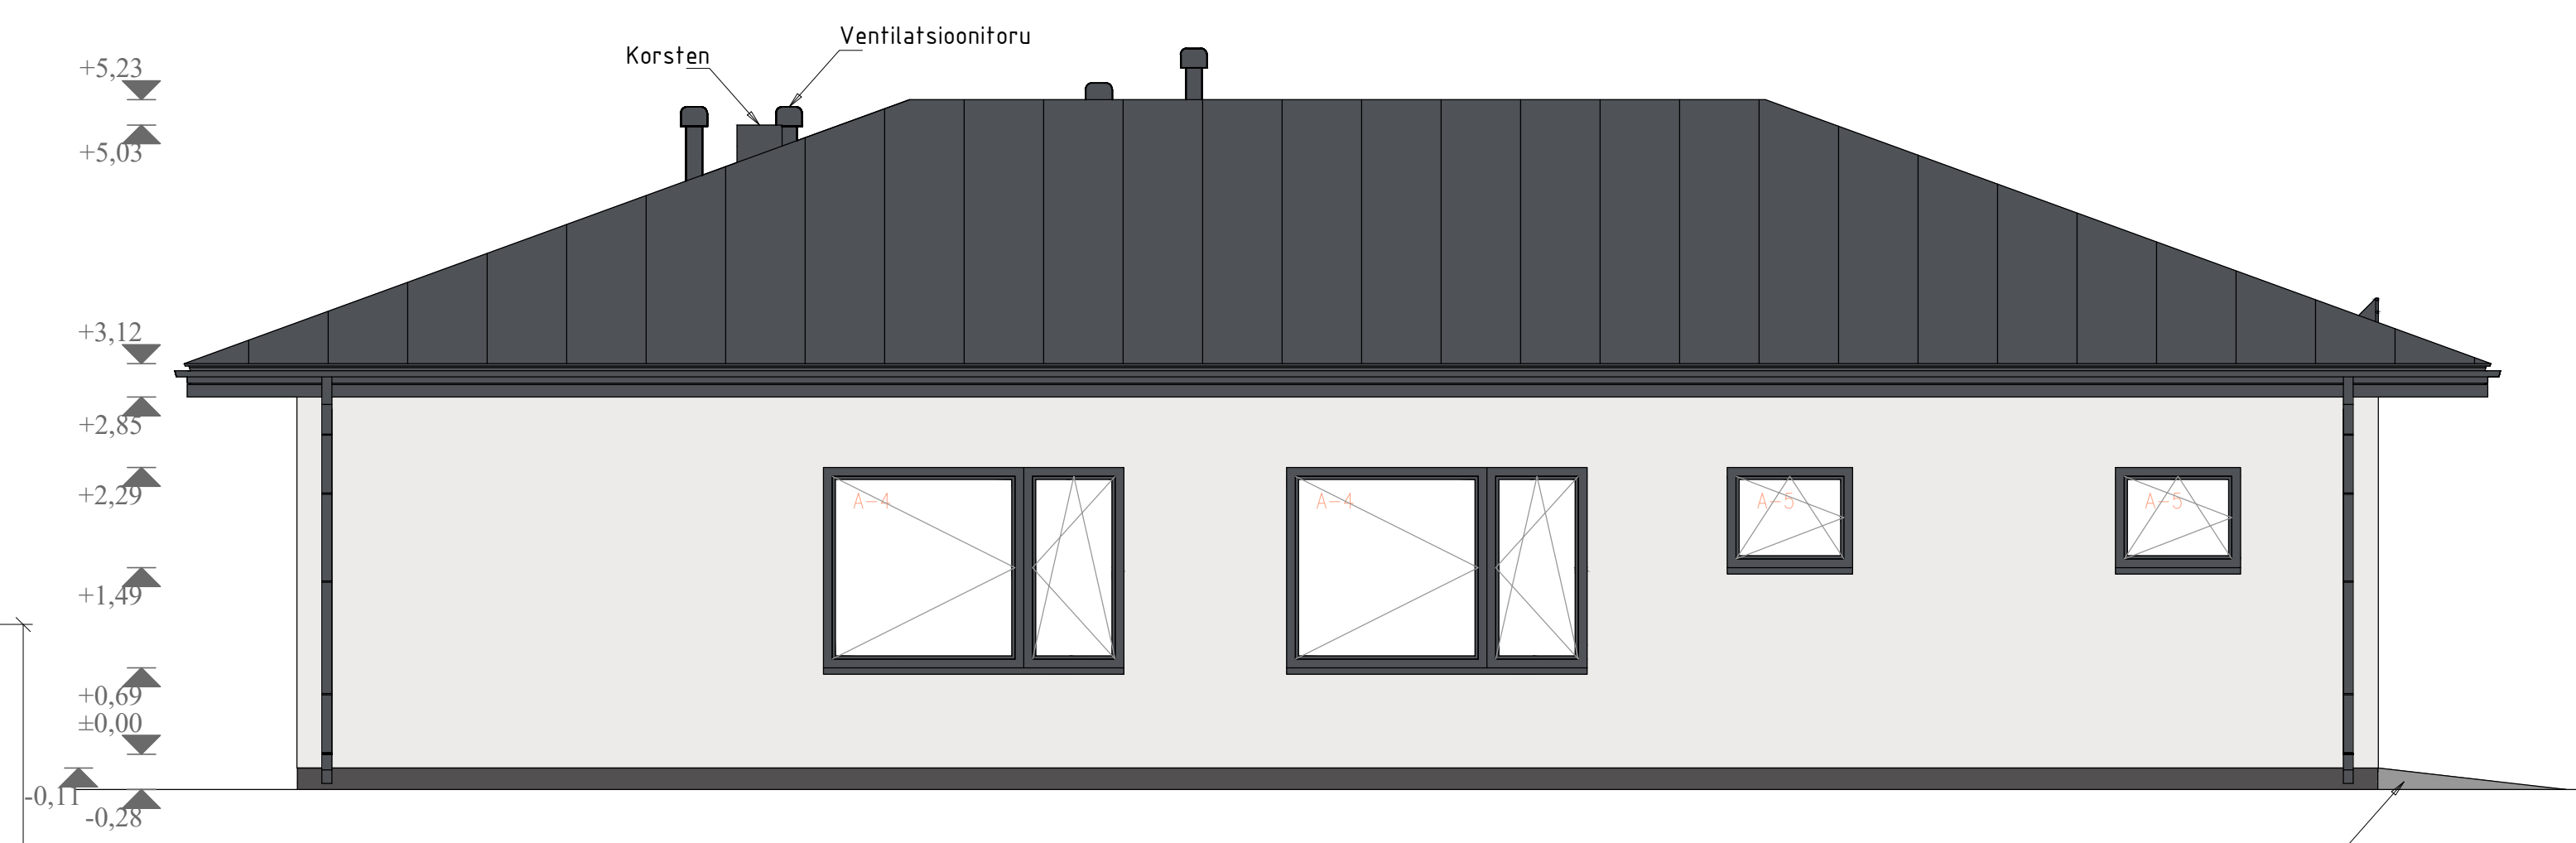


Vundamentide plaan

▽ Vaade C

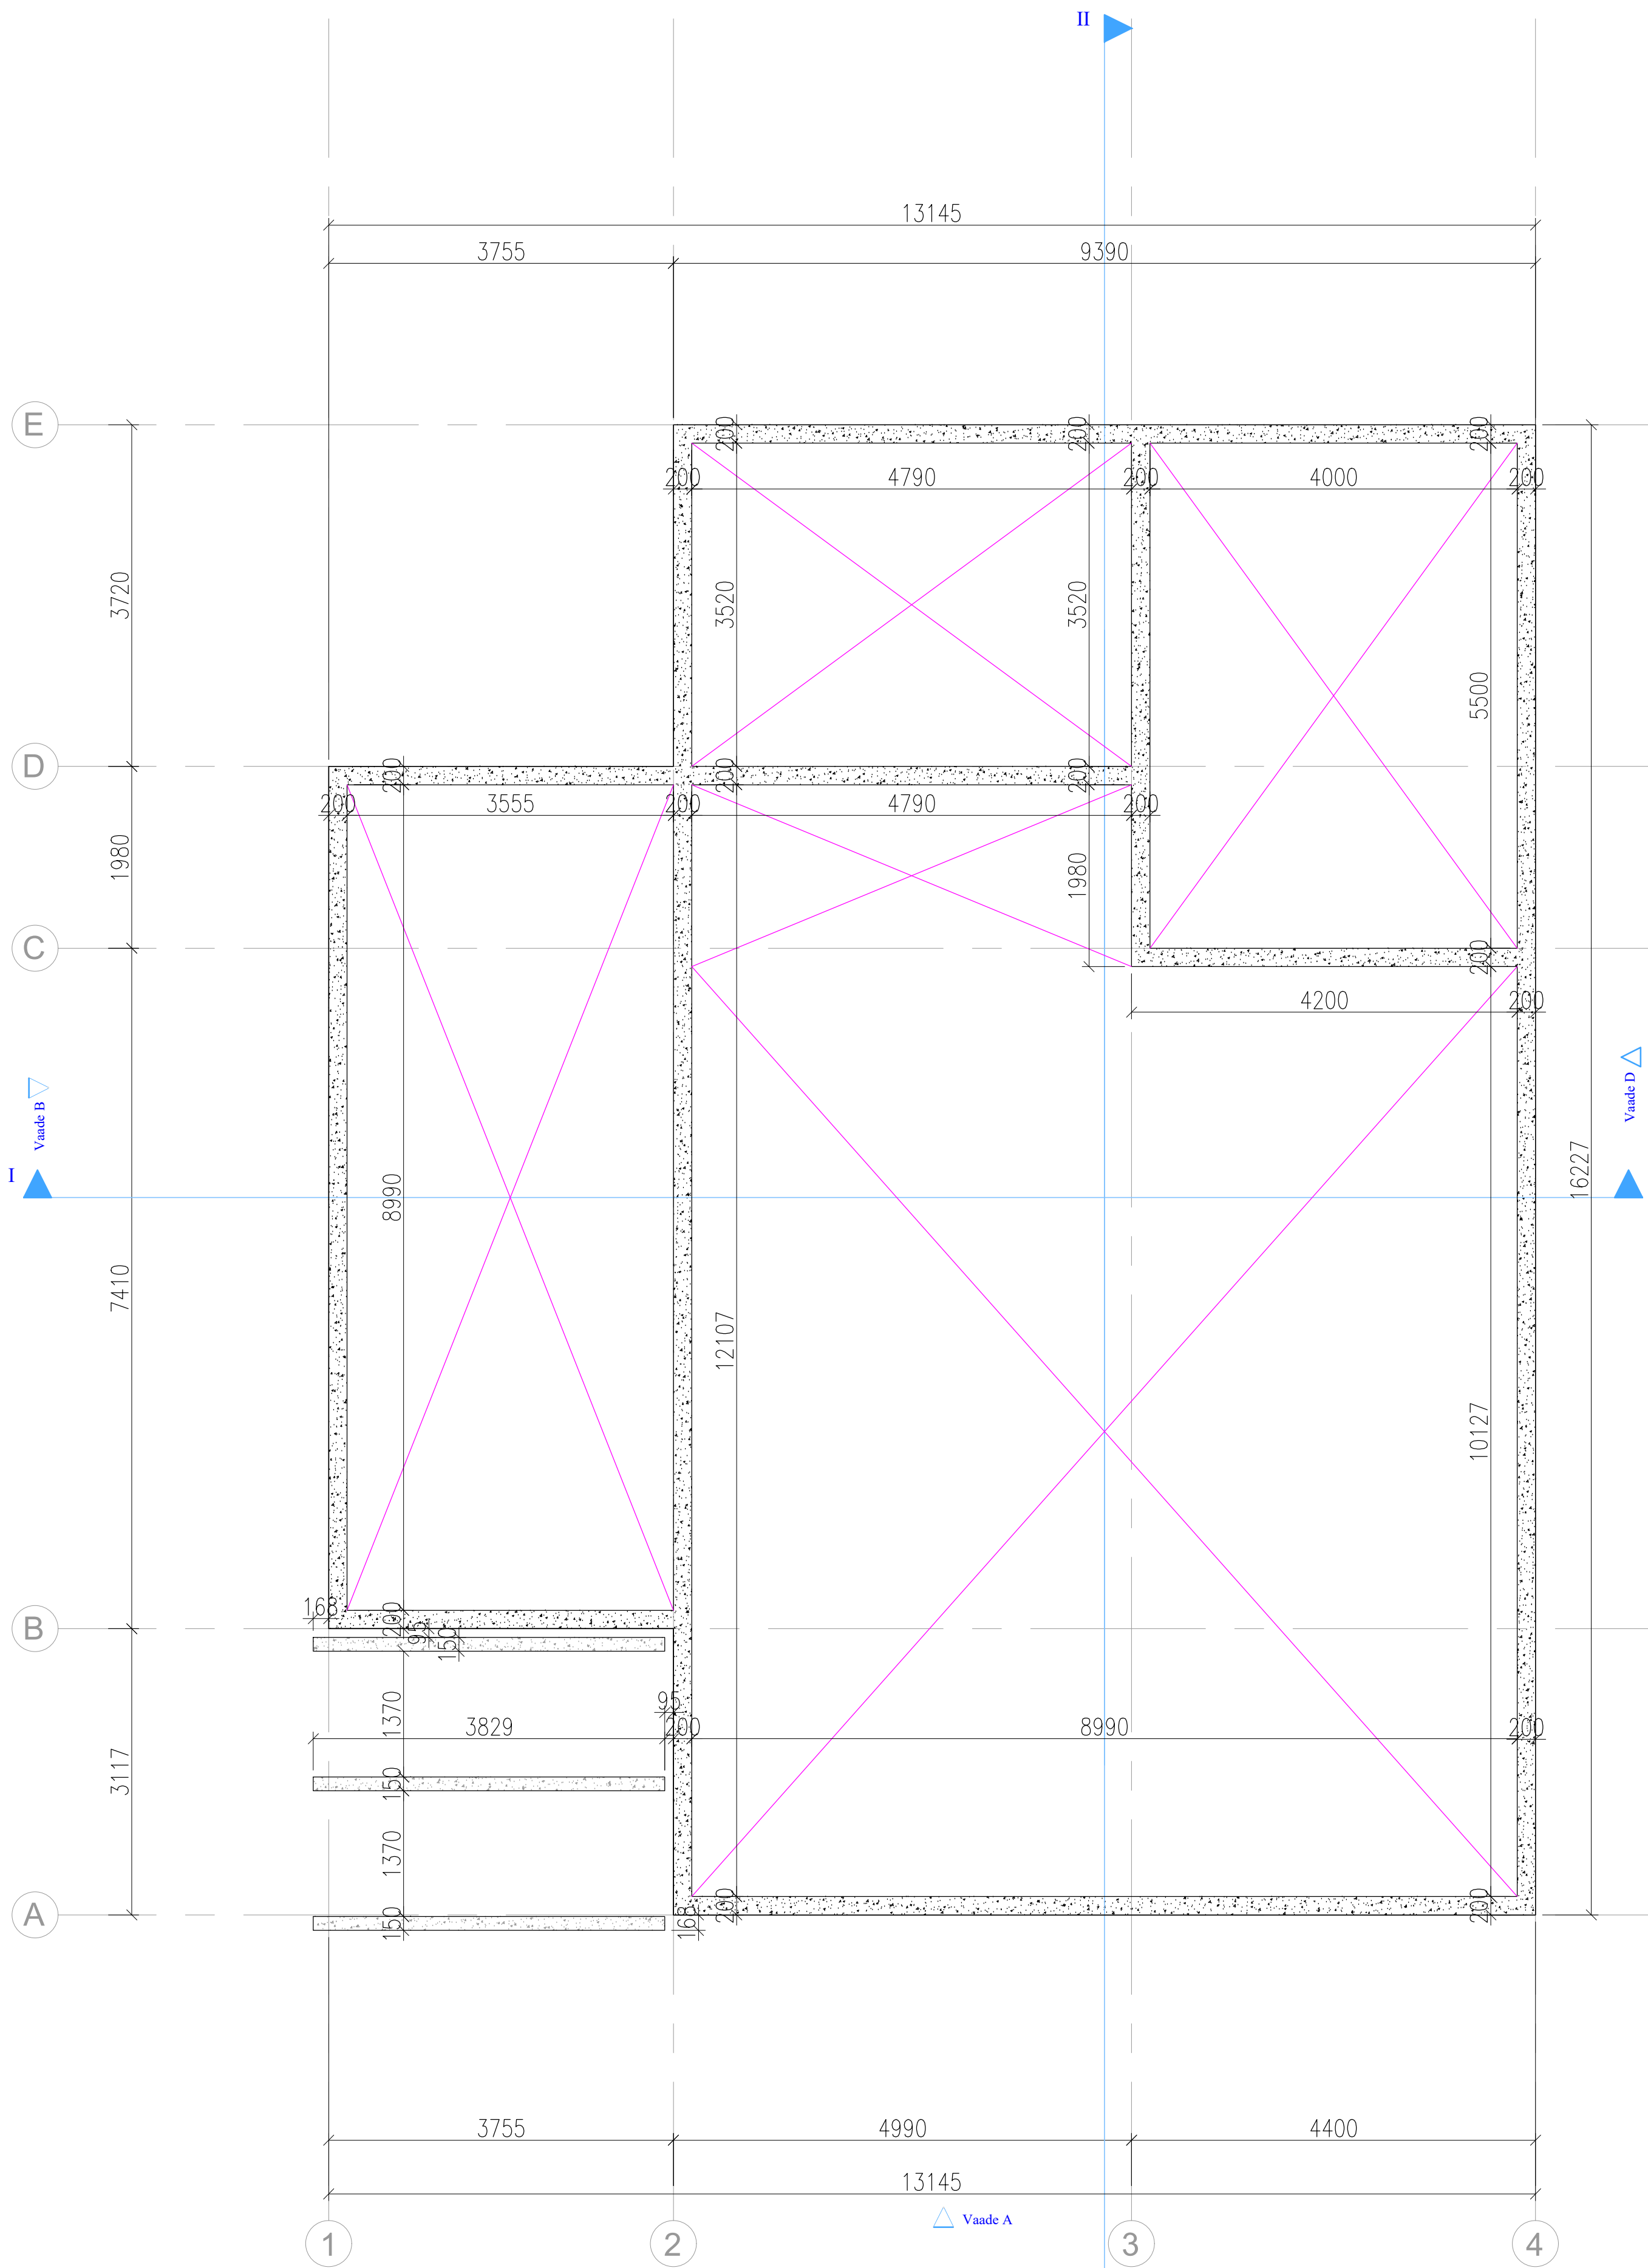


Katuse plaan

▽ Vaade C

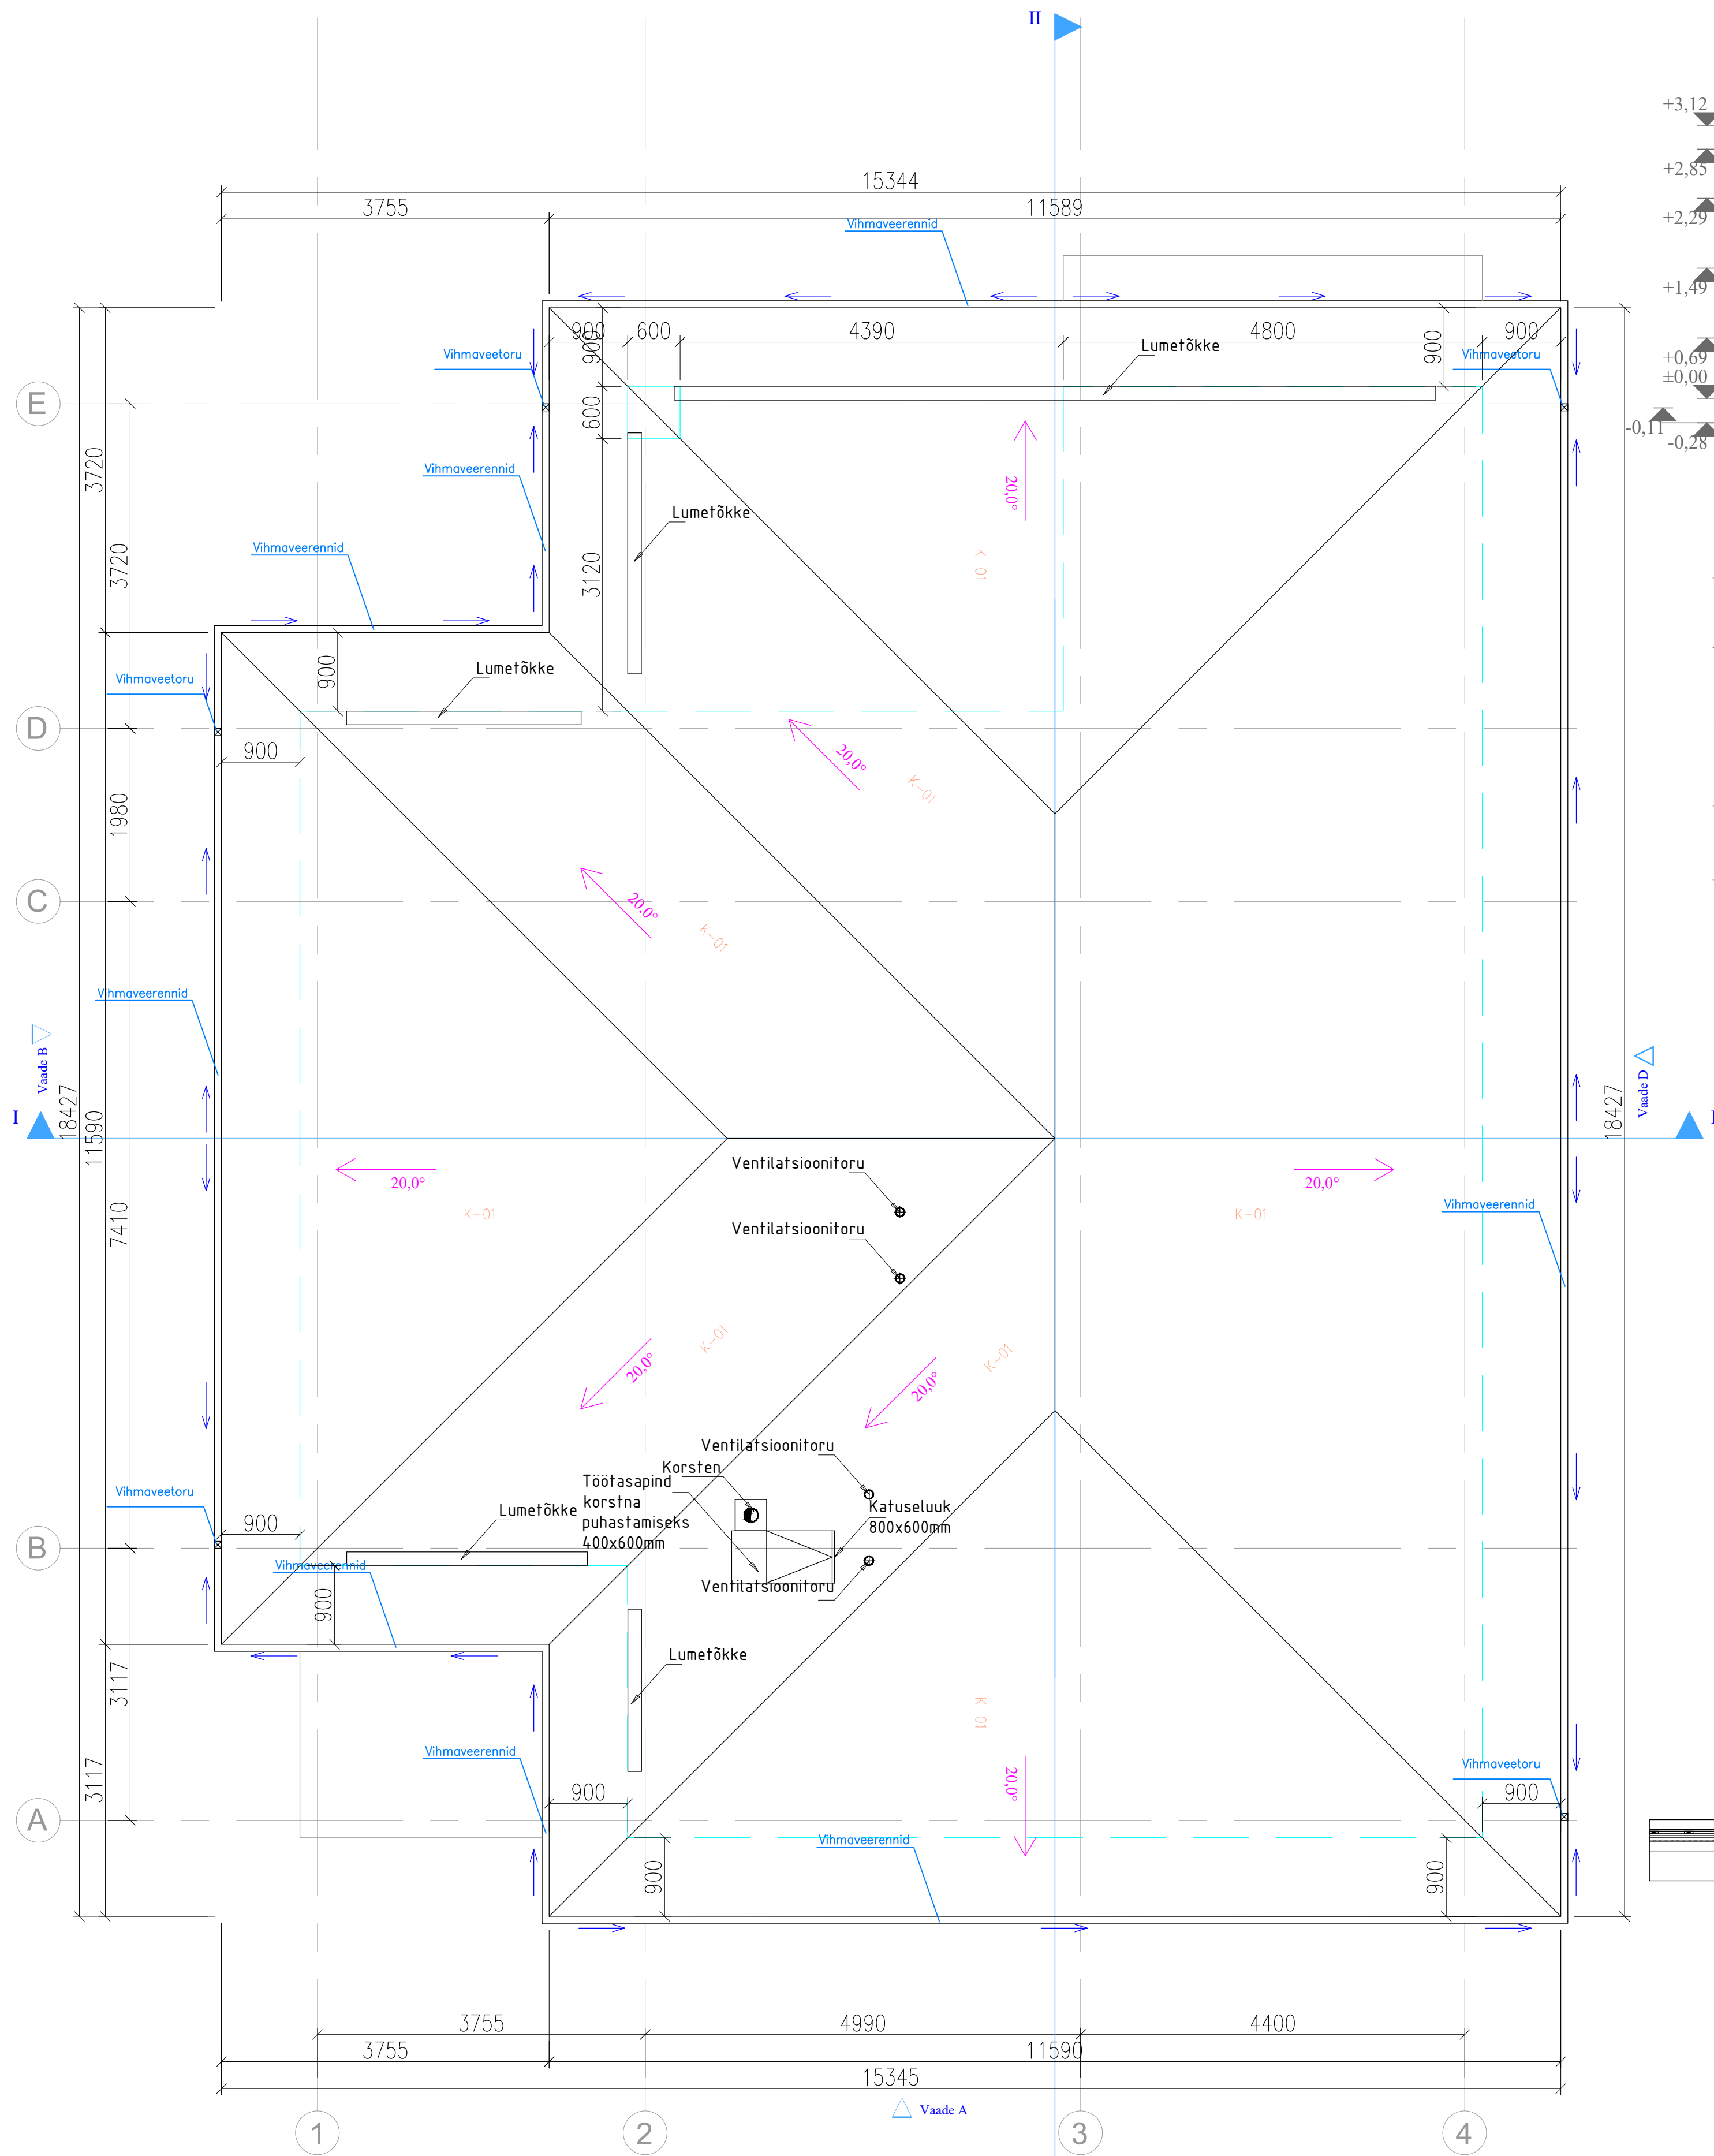


1. Seinad - Caparol 3D-System Plus Off White 50 (dekoratiivkrohv 1,5-2 mm tera suurusega)
2. Katuse räästad, piirdead ja terrasslaud - Sadolin color norm D5.25.25 (voodrilaud UYV 21x185mm või hõõvelaud + värv Sadolin Sando F)
3. Seinad ja sokkel - Caparol 3D-System Plus Granit 10 (dekoratiivkrohv 1,5-2 mm tera suurusega)
4. Plekidetailid s.h. veetorud ja rennid - Ruukki värvikaart tumehall RR23 / RAL 7015 (plekk)
5. Ruukki värvikaart tumepruun RR23 / RAL 7015 (metallprofiil Ruukki Classic C)
6. Aknaraamid ja uksead - Ruukki värvikaart tumehall RR23 / RAL 7015 (pvc või metall)

Tänavapoolse piirdeaia ja väravate fragment

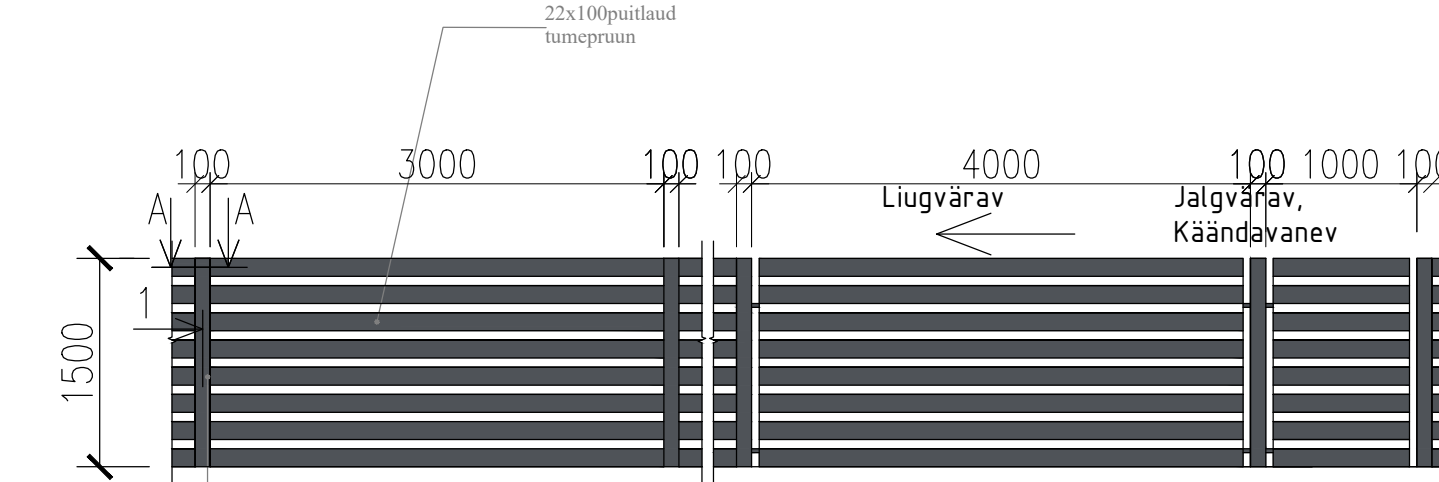


Lõige A-A

M 1:25

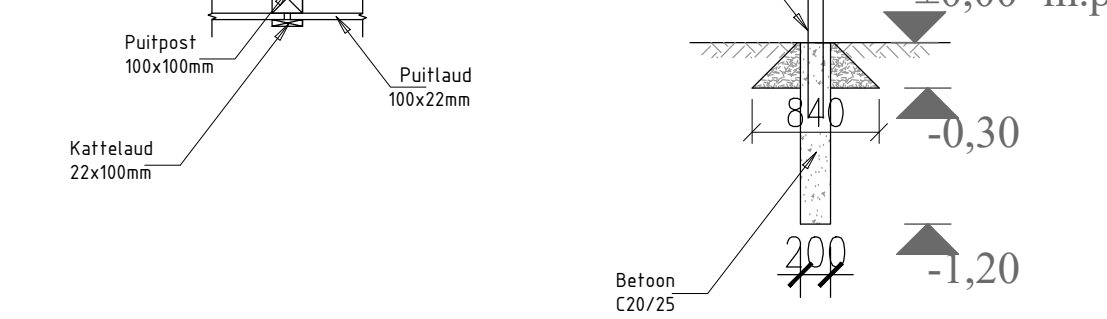

Lõige 1-1

M 1:25

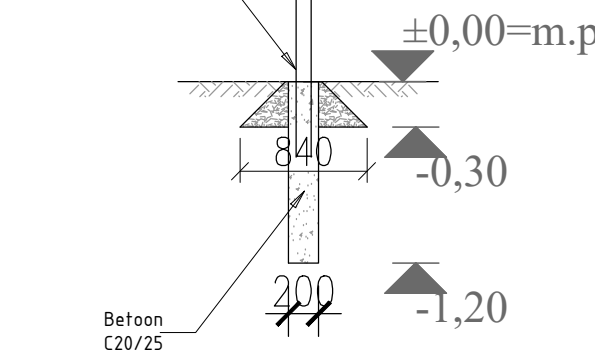

- Projekteeritavad R/b alused 200x150mm k.m.'st -0,42m
- Projekteeritavad R/b alused 200x200mm k.m.'st -0,42m
- Projekteeritavad R/b alusplaat 105mm k.m.'st -0,22m