


TÄHIS VS1: U=0,15 (W/m²·K)


sees

1. Kipskrohv 10mm
2. Gaasbetoonist väikeplok 200mm
3. Kivivill 150mm
4. Dekoratiivne armeeritud väliskrohv 15mm väljas

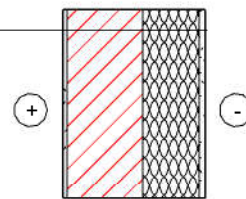


TÄHIS S1:

1. Kipskrohv 10mm
2. Gaasbetoonist väikeplok 150mm
3. Kipskrohv 10mm

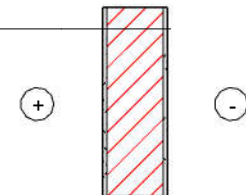

TÄHIS S2:


1. Kipskrohv 10mm
2. Gaasbetoonist väikeplok 100mm
3. Kipskrohv 10mm

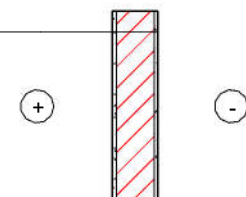

Seinakonstruktsioonid

1 : 20

Ruumide eksplikatsioon						
Pos.nr	Ruumi nimetus	Otstarve	Korrus	Pindala	Perimeeter	Maht
1	Köök	Eluruum	I korrus	11.0 m²	13.3 m	27.57 m³
2	Elutuba	Eluruum	I korrus	19.5 m²	17.7 m	48.84 m³
3	Tuba1	Eluruum	I korrus	13.5 m²	14.7 m	33.83 m³
4	WC	Eluruum	I korrus	1.6 m²	5.1 m	4.00 m³
6	Vannituba	Eluruum	I korrus	5.8 m²	10.2 m	14.52 m³
7	Tuba3	Eluruum	I korrus	10.5 m²	13.1 m	26.27 m³
8	Tuba2	Eluruum	I korrus	13.5 m²	14.7 m	33.83 m³
9	Esik	Eluruum	I korrus	8.7 m²	12.0 m	21.75 m³
10	Garderoob	Eluruum	I korrus	3.1 m²	7.6 m	6.28 m³
11	Koridor	Eluruum	I korrus	7.2 m²	14.5 m	14.60 m³
				94.5 m²	123.0 m	231.48 m³
5	Teh/Maj. ruum	Tehniline ruum	I korrus	5.1 m²	10.2 m	12.72 m³
				5.1 m²	10.2 m	12.72 m³
				99.6 m²	133.2 m	244.20 m³

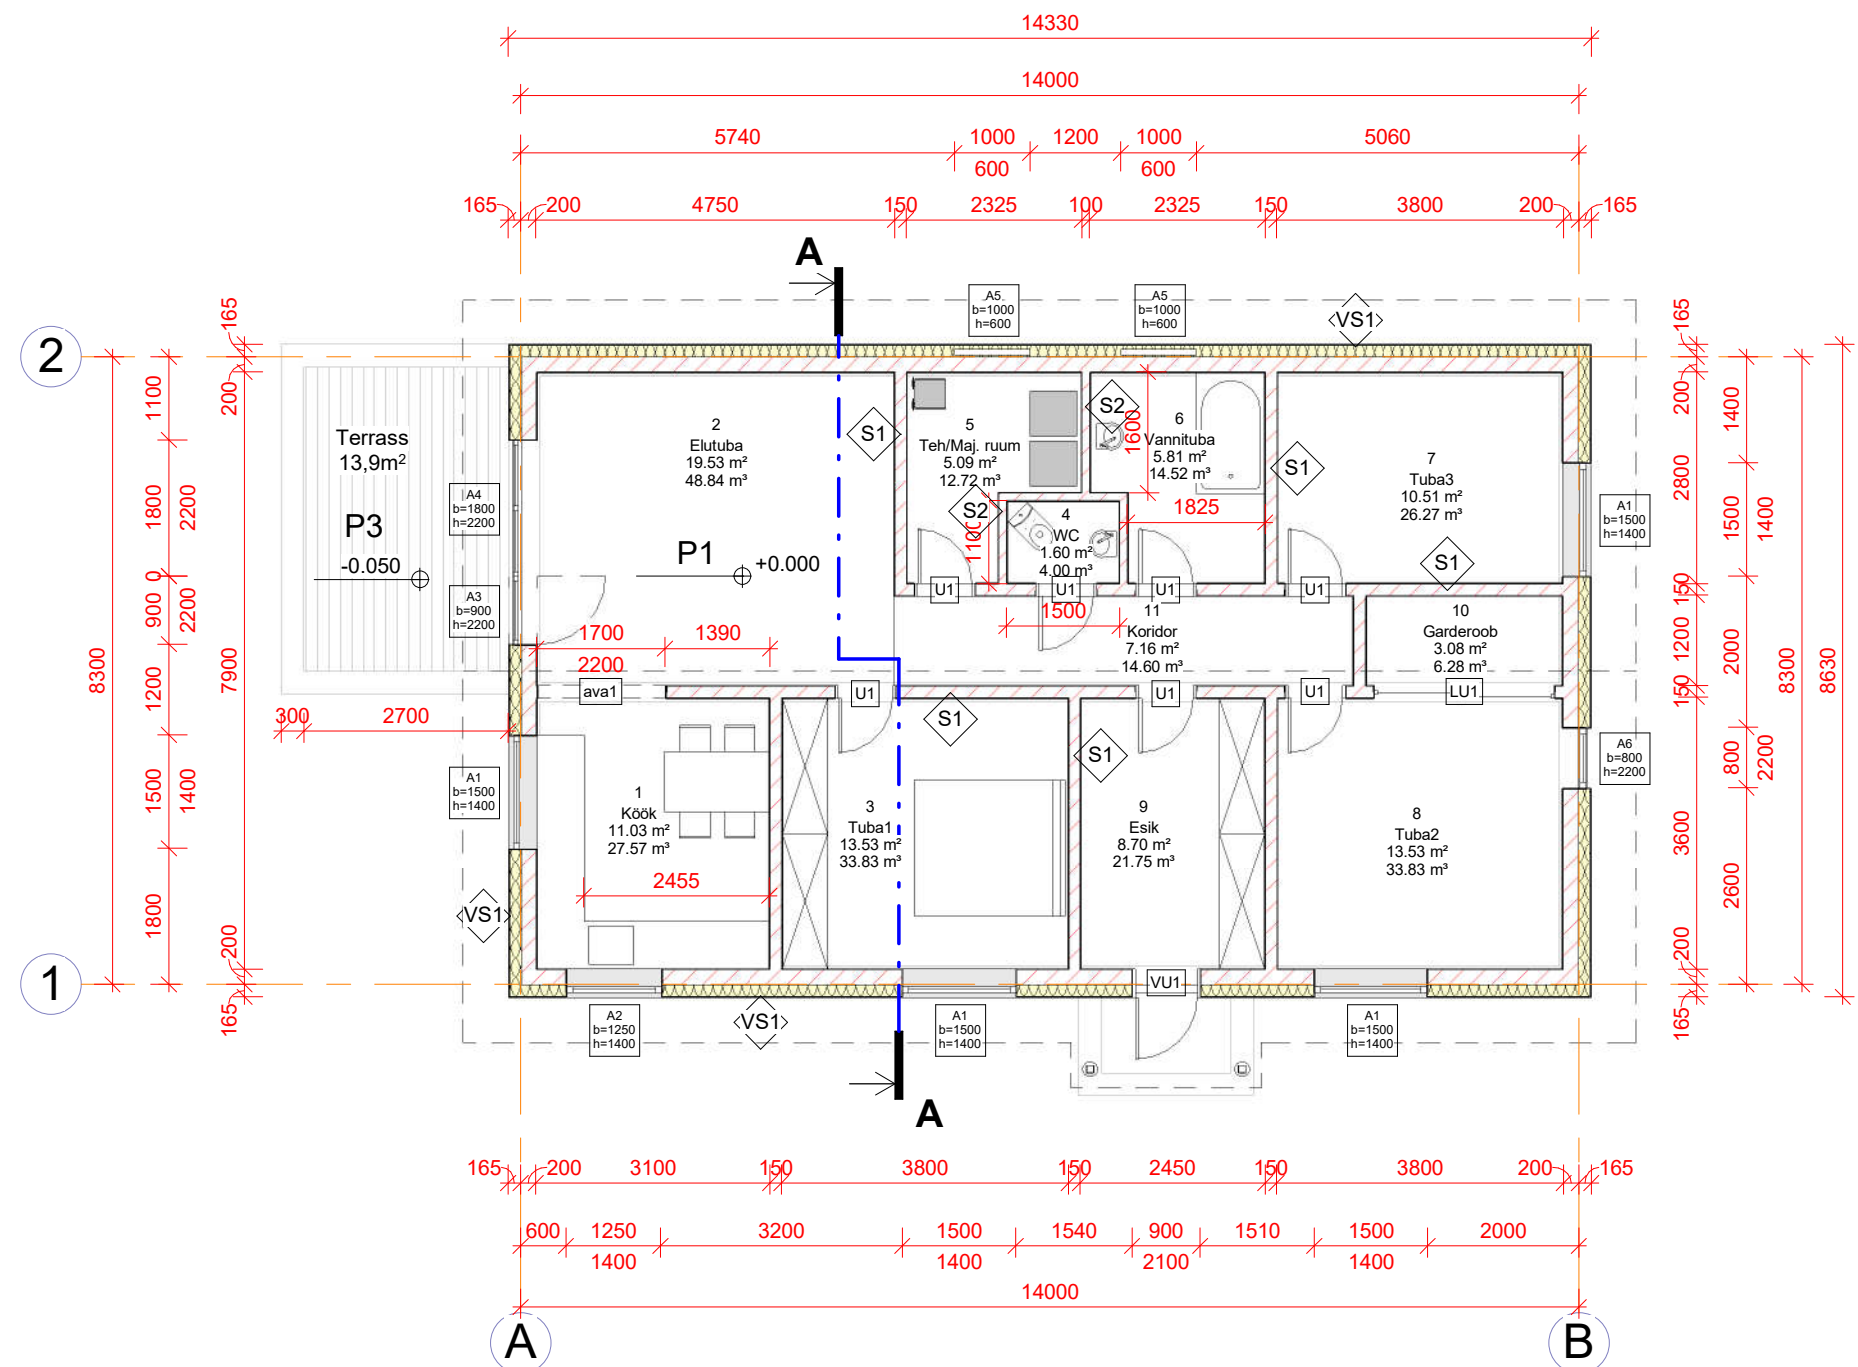

1 I korrus
1 : 100