



KINNISTU VEETORUSTIKU PAIGALDAMISE SKEEM
TÜHJENDUSEGA MAAKRAANI KASUTAMISEL

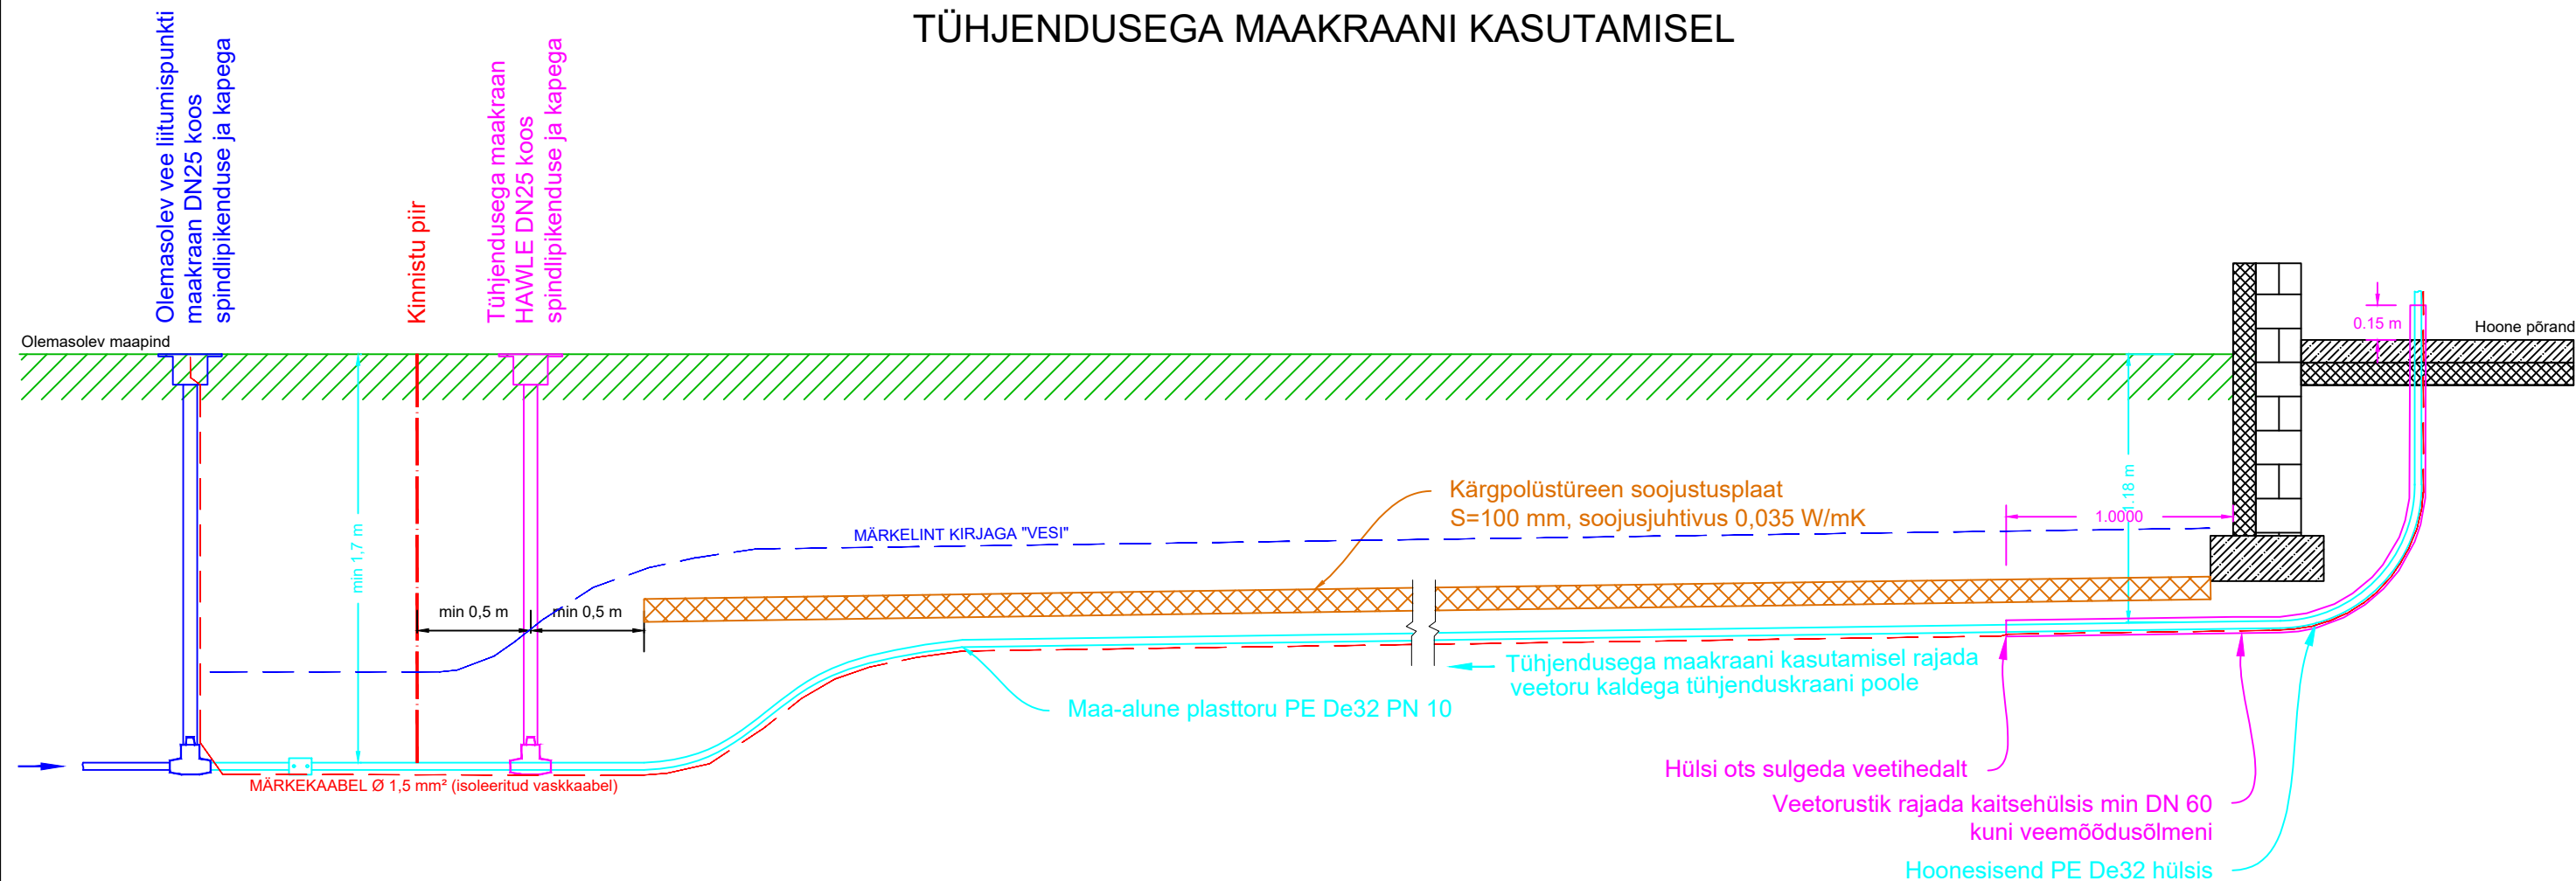

LÕIGE KAEVIKU KOHAL

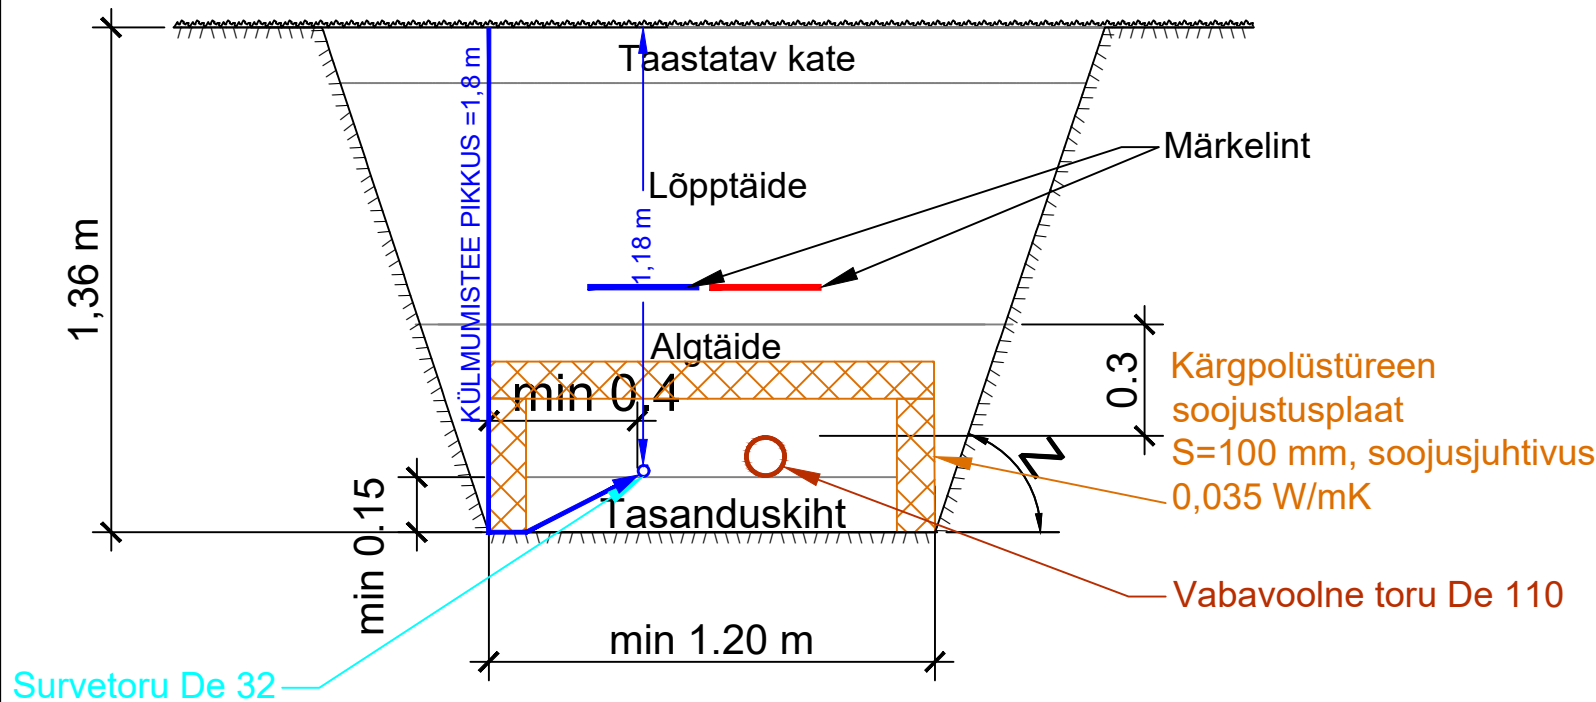

- MÄRKUSED:
1. Soojustusplaadi paigaldamisel tagada nõuetekohane pinnase tihendamine toru ja soojustusplaatide ümber.
 2. Veetorustiku paigaldamisel tuleb torustiku külge kinnitada asukoha määramiseks min 1,5 mm² ristlõikega pinnasesse paigaldamiseks sobiv isoleeritud vaskkaabel. Pinnasesse jäävad kaabli jätkuühendused peavad olema veetihedad. Märkekaabli otsad tuua veemöödusõlme ja tänaval asuva liitumispunkti kape alla.
 3. Veetoru peale 0,4 m kõrgusele paigaldada sinine märkelint kirjaga "VESI".
 4. Kanalisatsioonitoru peale 0,4 m kõrgusele paigaldada punane märkelint kirjaga "KANAL".