


2. Kanalisatsioon

Mhor 1:500
Mvert 1:50

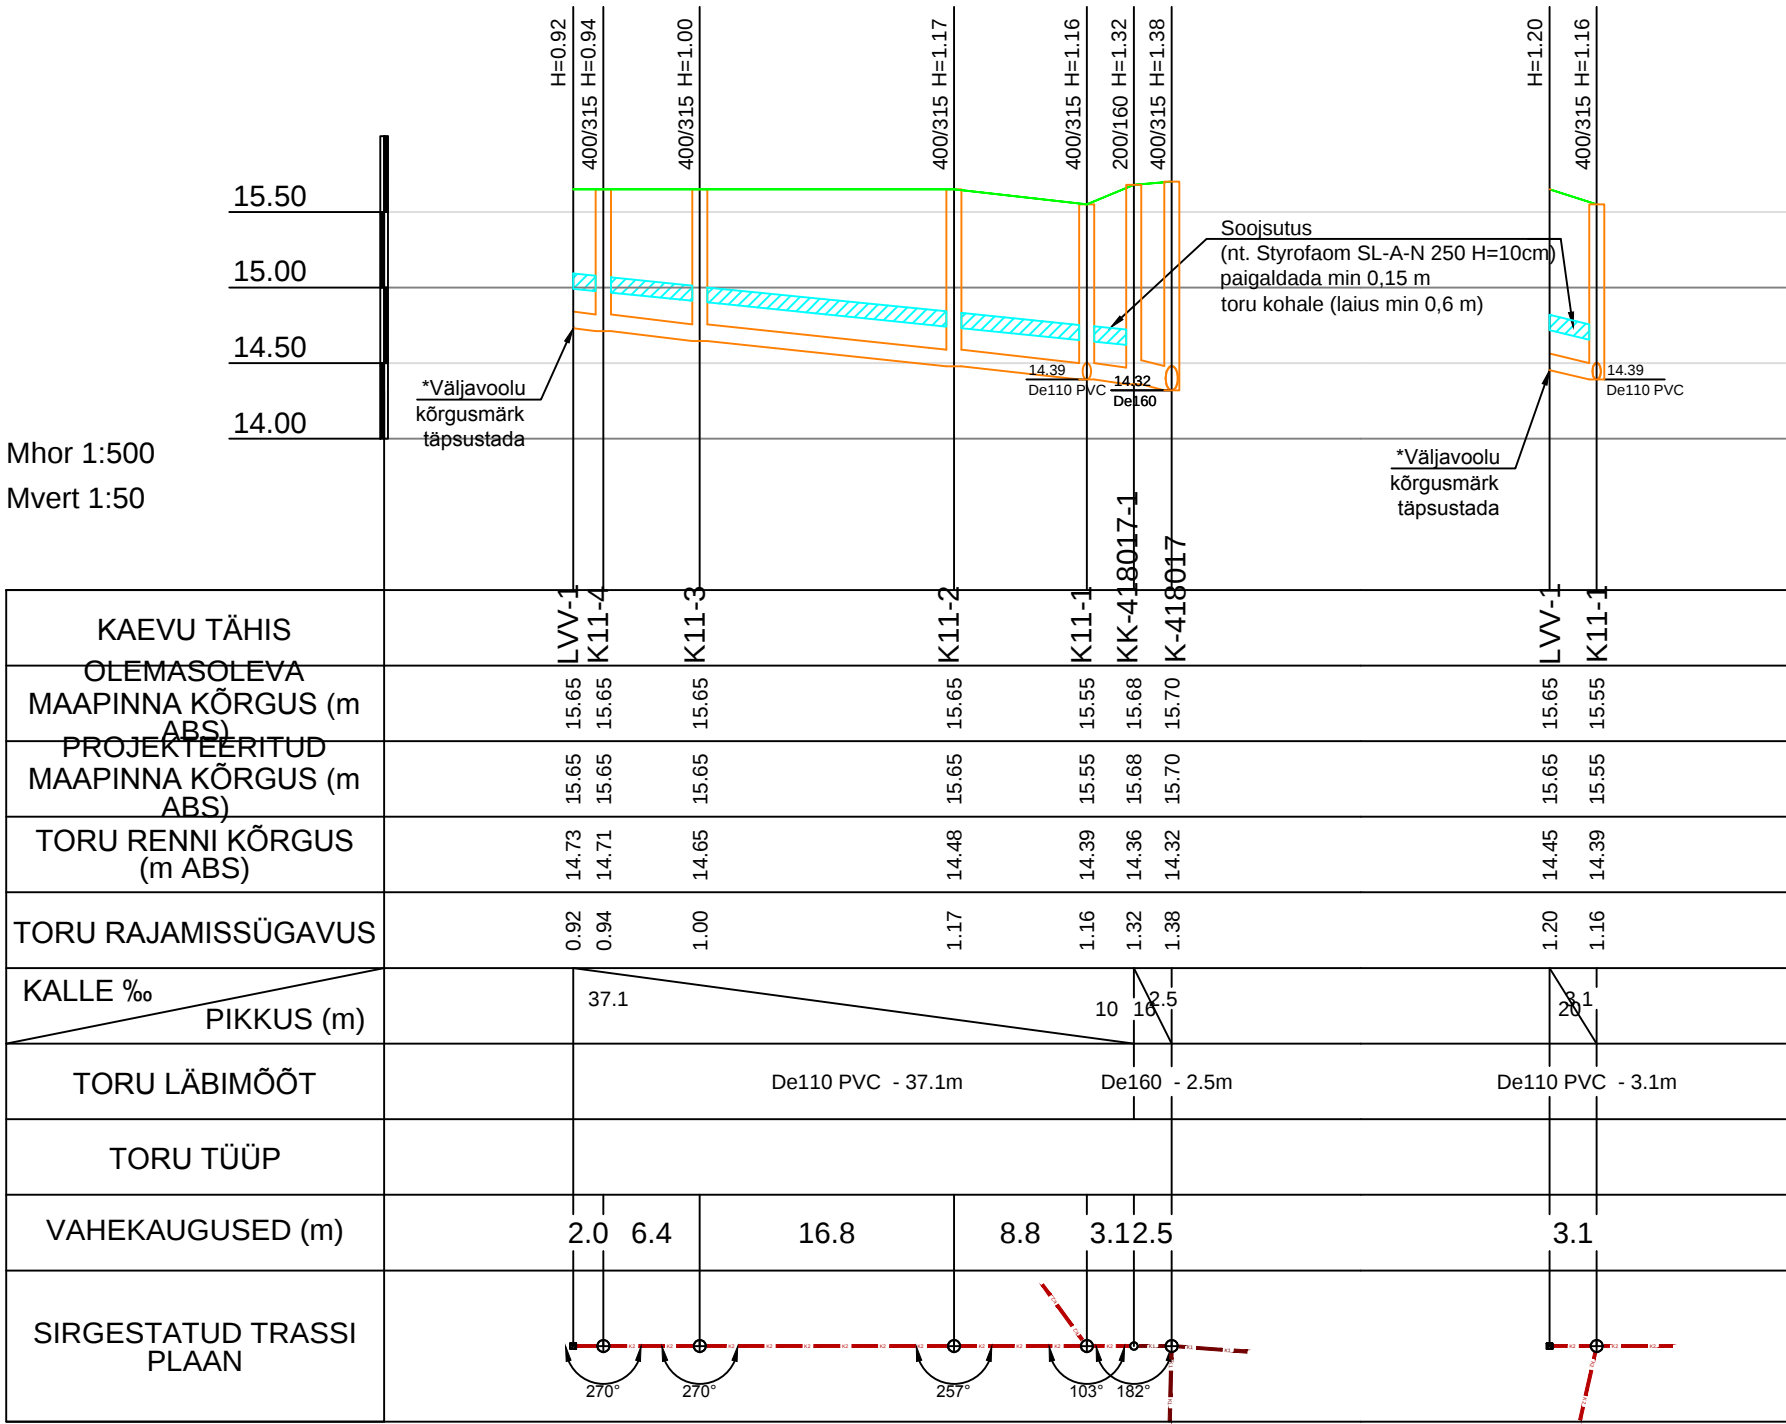

Kaevu tähis	Kogus	Tüüp	Kaevu läbimõõt [mm]	Kaevu materjal	Kaevu kõrgus [m]	Kaevu sügavus vv-st [m]
K11-1	1	K	400	400/315	1.16	0.00
Nr	Trassi läbimõõt [mm]		Trassi materjal		Nurk	Trassi kõrgus vv-st [m]
1	110.00		De110 PVC		0°	0.00
2	110.00		De110 PVC		105°	0.00
3	110.00		De110 PVC		180°	0.00

Kaevu tähis	Kogus	Tüüp	Kaevu läbimõõt [mm]	Kaevu materjal	Kaevu kõrgus [m]	Kaevu sügavus vv-st [m]
K11-2	1	K	400	400/315	1.17	0.00
Nr	Trassi läbimõõt [mm]		Trassi materjal		Nurk	Trassi kõrgus vv-st [m]
1	110.00		De110 PVC		0°	0.00
2	110.00		De110 PVC		255°	0.00

Kaevu tähis	Kogus	Tüüp	Kaevu läbimõõt [mm]	Kaevu materjal	Kaevu kõrgus [m]	Kaevu sügavus vv-st [m]
K11-3	1	K	400	400/315	1.00	0.00
Nr	Trassi läbimõõt [mm]		Trassi materjal		Nurk	Trassi kõrgus vv-st [m]
1	110.00		De110 PVC		0°	0.00
2	110.00		De110 PVC		270°	0.00

Kaevu tähis	Kogus	Tüüp	Kaevu läbimõõt [mm]	Kaevu materjal	Kaevu kõrgus [m]	Kaevu sügavus vv-st [m]
K11-4	1	K	400	400/315	0.94	0.00
Nr	Trassi läbimõõt [mm]		Trassi materjal		Nurk	Trassi kõrgus vv-st [m]
1	110.00		De110 PVC		0°	0.00
2	110.00		De110 PVC		270°	0.00