


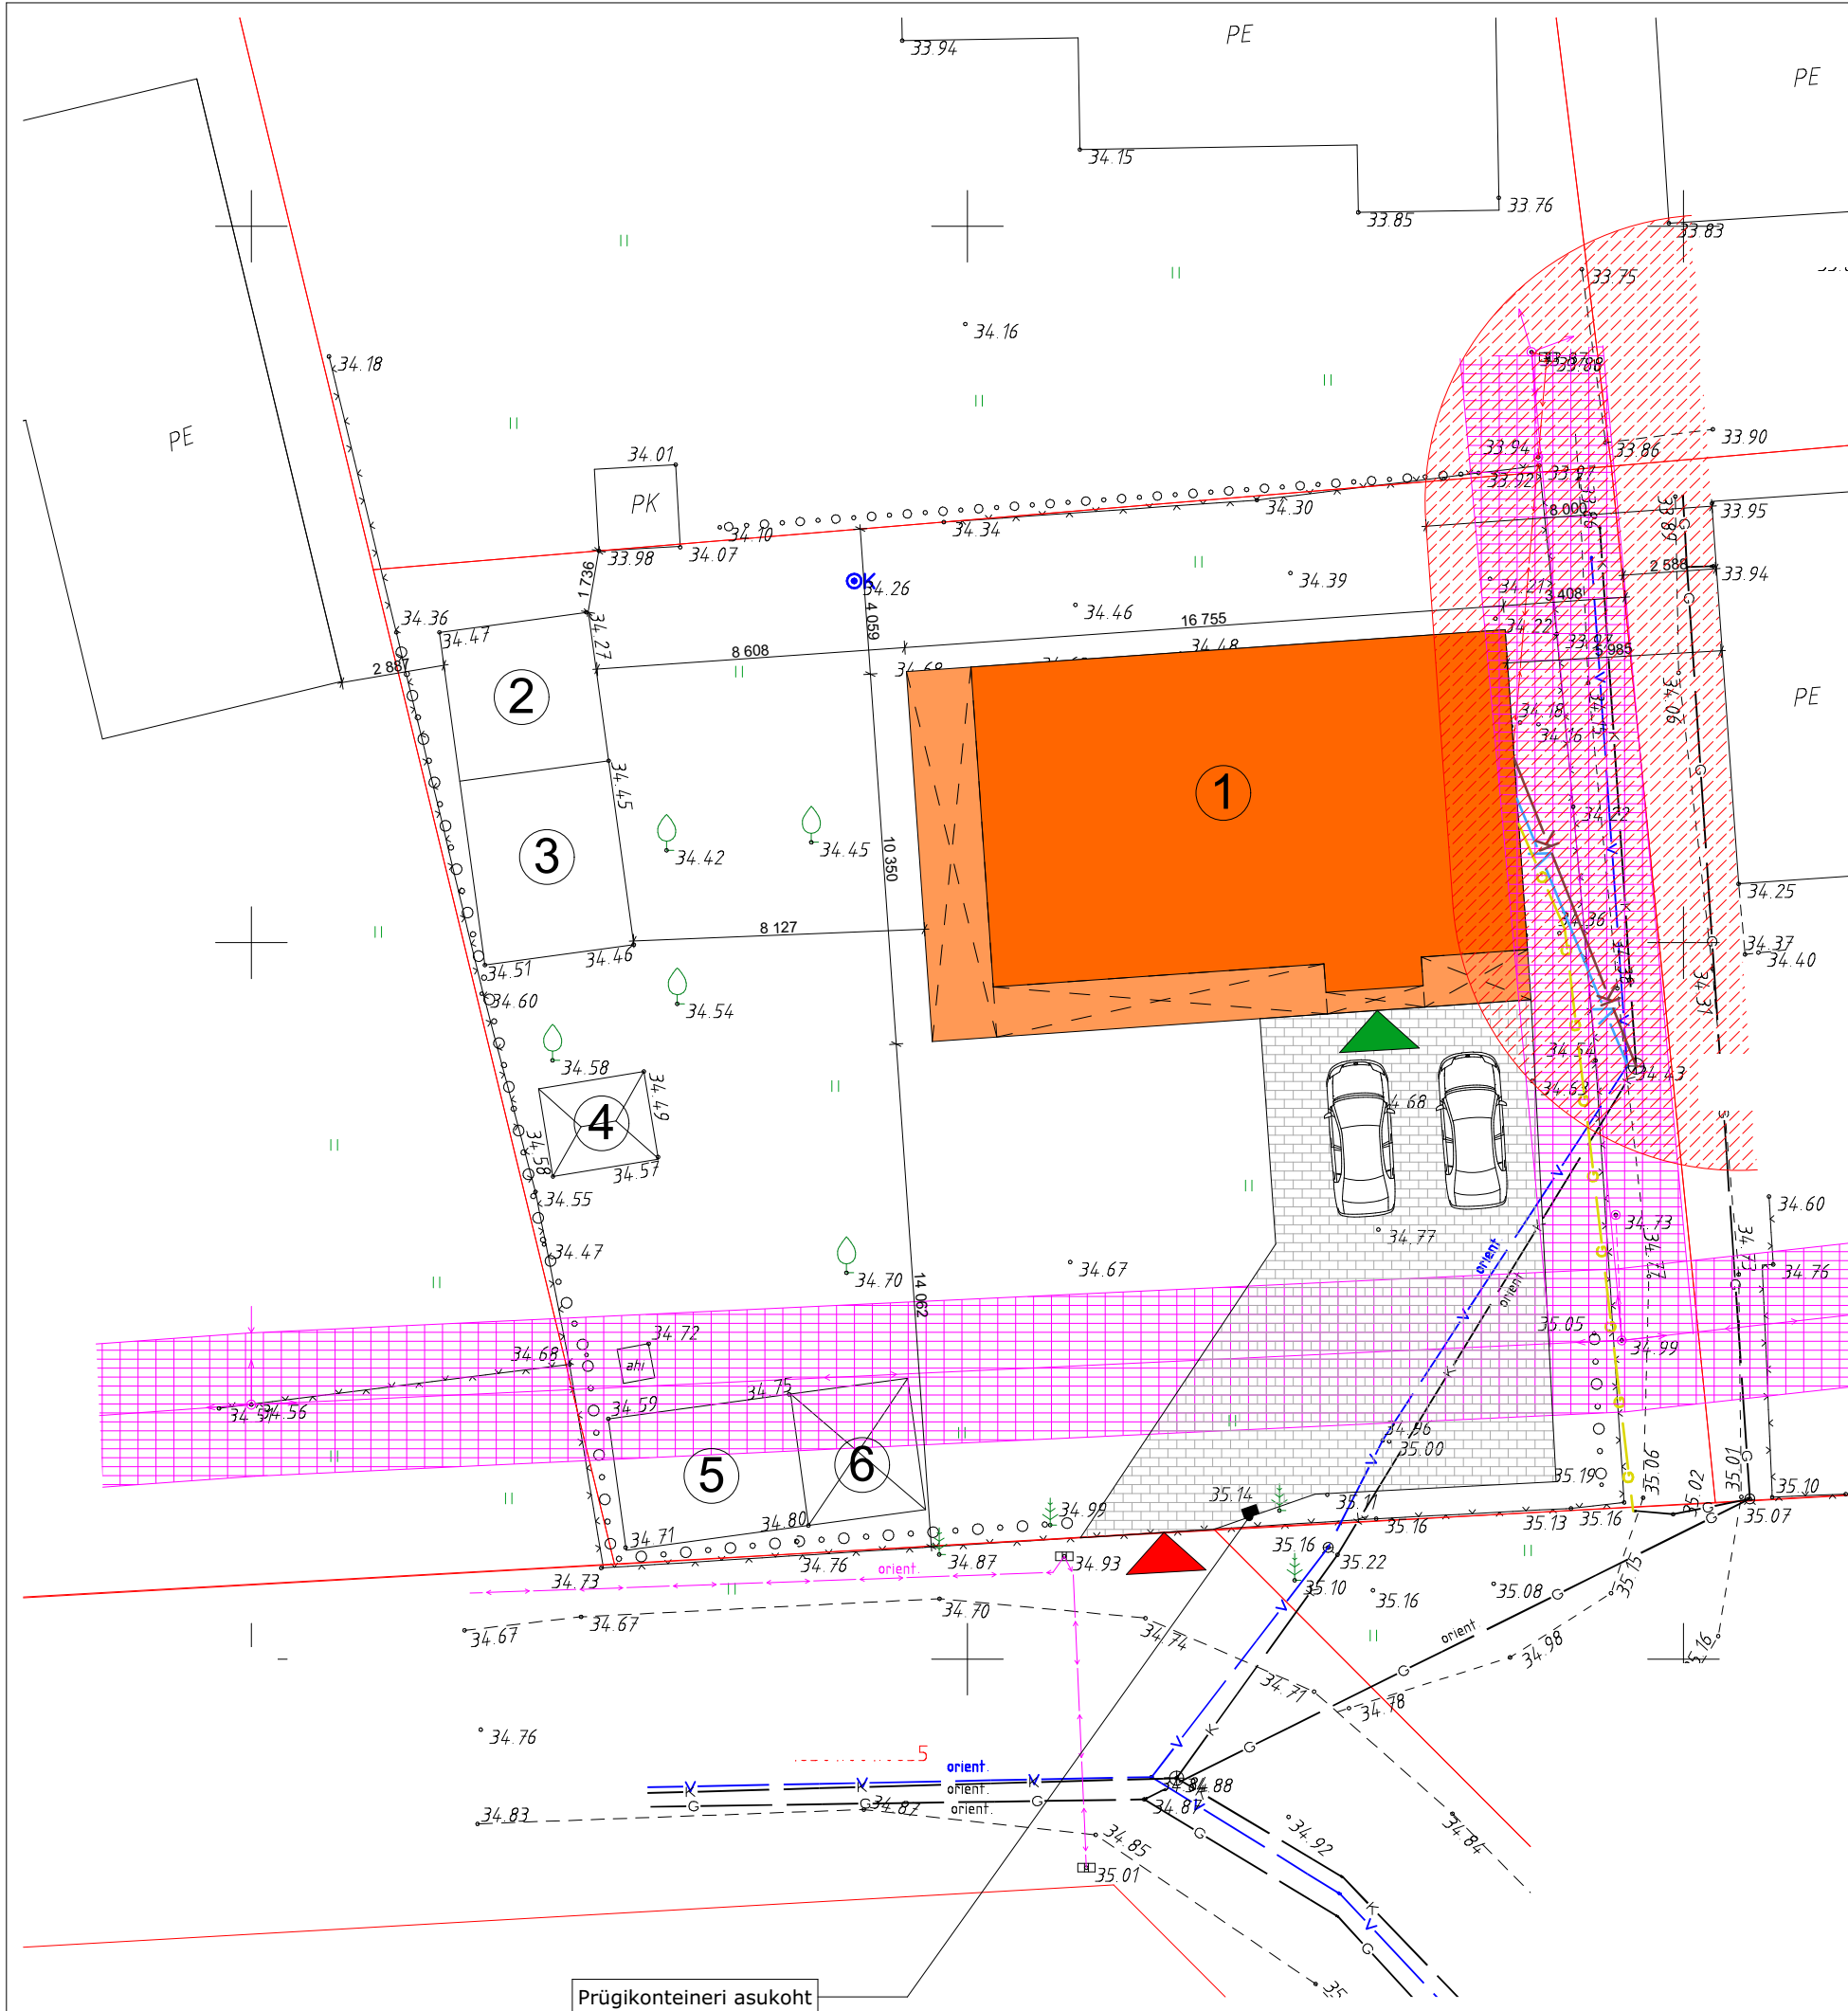

⊕ Hoone asukoht

Kastre vald, Tartu maakond

⦿ Tuletõrjehüdrandi asukoht



KINNISTU TEHNILISED ANDMED:

Katastritunnus 18501:001:0678
Kinnistu pindala 937 m²
Sihtotstarve Elamumaa 100%

HOONETE EKSPLIKATSIOON:

1. Ümberehitatav ja laiendatav aiamaja (EHR koodiga 104002728)
2. Olemasolev saun (EHR koodiga 104002729)
3. Olemasolev puukuur (Ehitisealuse pinnaga 21,7 m² - seadustatakse eraldi ehitusprojekti ja ehitusteatisega)
4. Olemasolev kasvuhoone (Ehitisealuse pinnaga 7,4 m²)
5. Olemasolev lehtla (Ehitisealuse pinnaga 19 m²)
6. Olemasolev varjualune (Ehitisealuse pinnaga 12,2 m²)

TINGMÄRGID:

Projekteeritav hoone	
Proj. varikatus	
Olemasolev hoone	
8m tuleohutuskuja ala	
Elektrirajatise kaitsevöönd	
Proj. tänavakivisillutis	
Ol. ol. elektri õhuliin	
Ol. ol. elektrikpost	
Ol. ol. veetorustik	
Ol. ol. kanalisatsioonitorustik	
Ol. ol. gaasitorustik	
Projekteeritav veetorustik	
Proj. kanalisatsioonitorustik	
Projekteeritav gaasitorustik	
Proj. elektri maakaabel	
Proj. parkimiskoht	
Sissepääs kinnistule	
Sissepääs hoonesse	

MÄRKUSED:

1. K
2. Ki




VS-1

- VAADE LÄÄNEST



VAADE LÕUNAST

VAADE LÄÄNEST

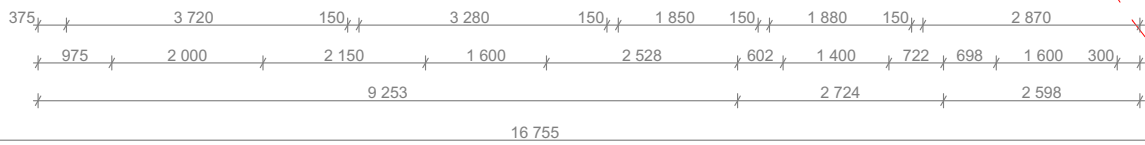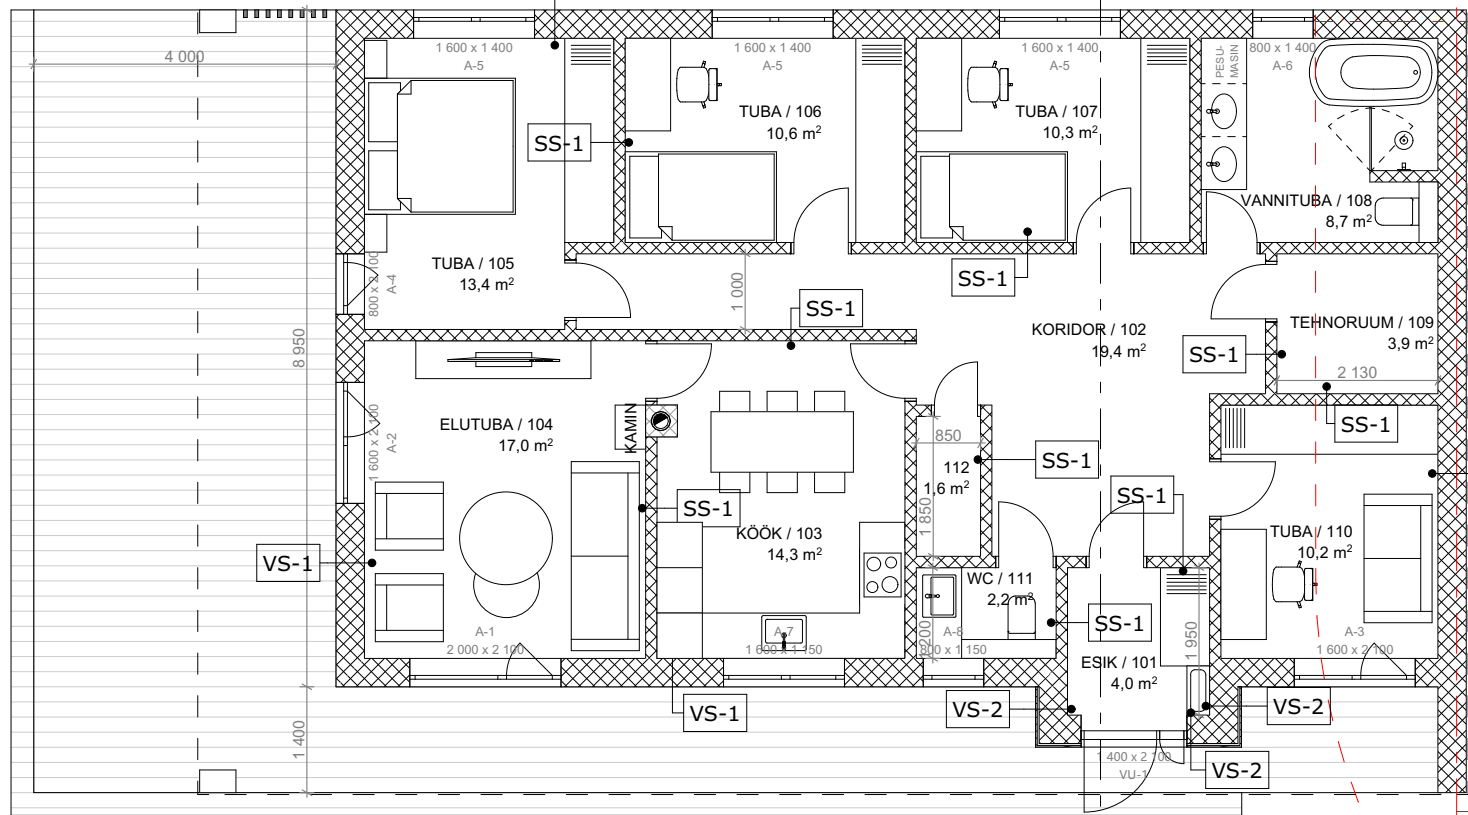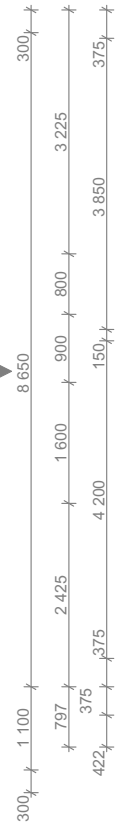

VAADE LÕUNAST

VAADE PÕHJAST



Tuleohutuskuja piir 8m

VAADE IDAST



RUUMIDE EKSPLIKATSIOON:

101	Esik	4,0 m ²
102	Koridor	19,4 m ²
103	Köök	14,3 m ²
104	Elutuba	17,0 m ²
105	Tuba	13,4 m ²
106	Tuba	10,5 m ²
107	Tuba	10,3 m ²
108	Vannituba	8,7 m ²
109	Tehnoruum	3,9 m ²
110	Tuba	10,2 m ²
111	WC	2,2 m ²
112	Panipaik	1,6 m ²

KOKKU: 115,5 m²

SEINTE SPETSIFIKATSIOON:

VS-1


- Siseviimistlus
- Kergplokk Bauroc Ecoterm 375 mm
- Viimistluskrohv

VS-2

- Vertikaalne puitvooder
- Tuulutusvahe 25 mm
- Kergplokk Bauroc Ecoterm 375 mm
- Siseviimistlus


SS-1

- Siseviimistlus
- Kergplokk Bauroc Element 150 mm
- Siseviimistlus

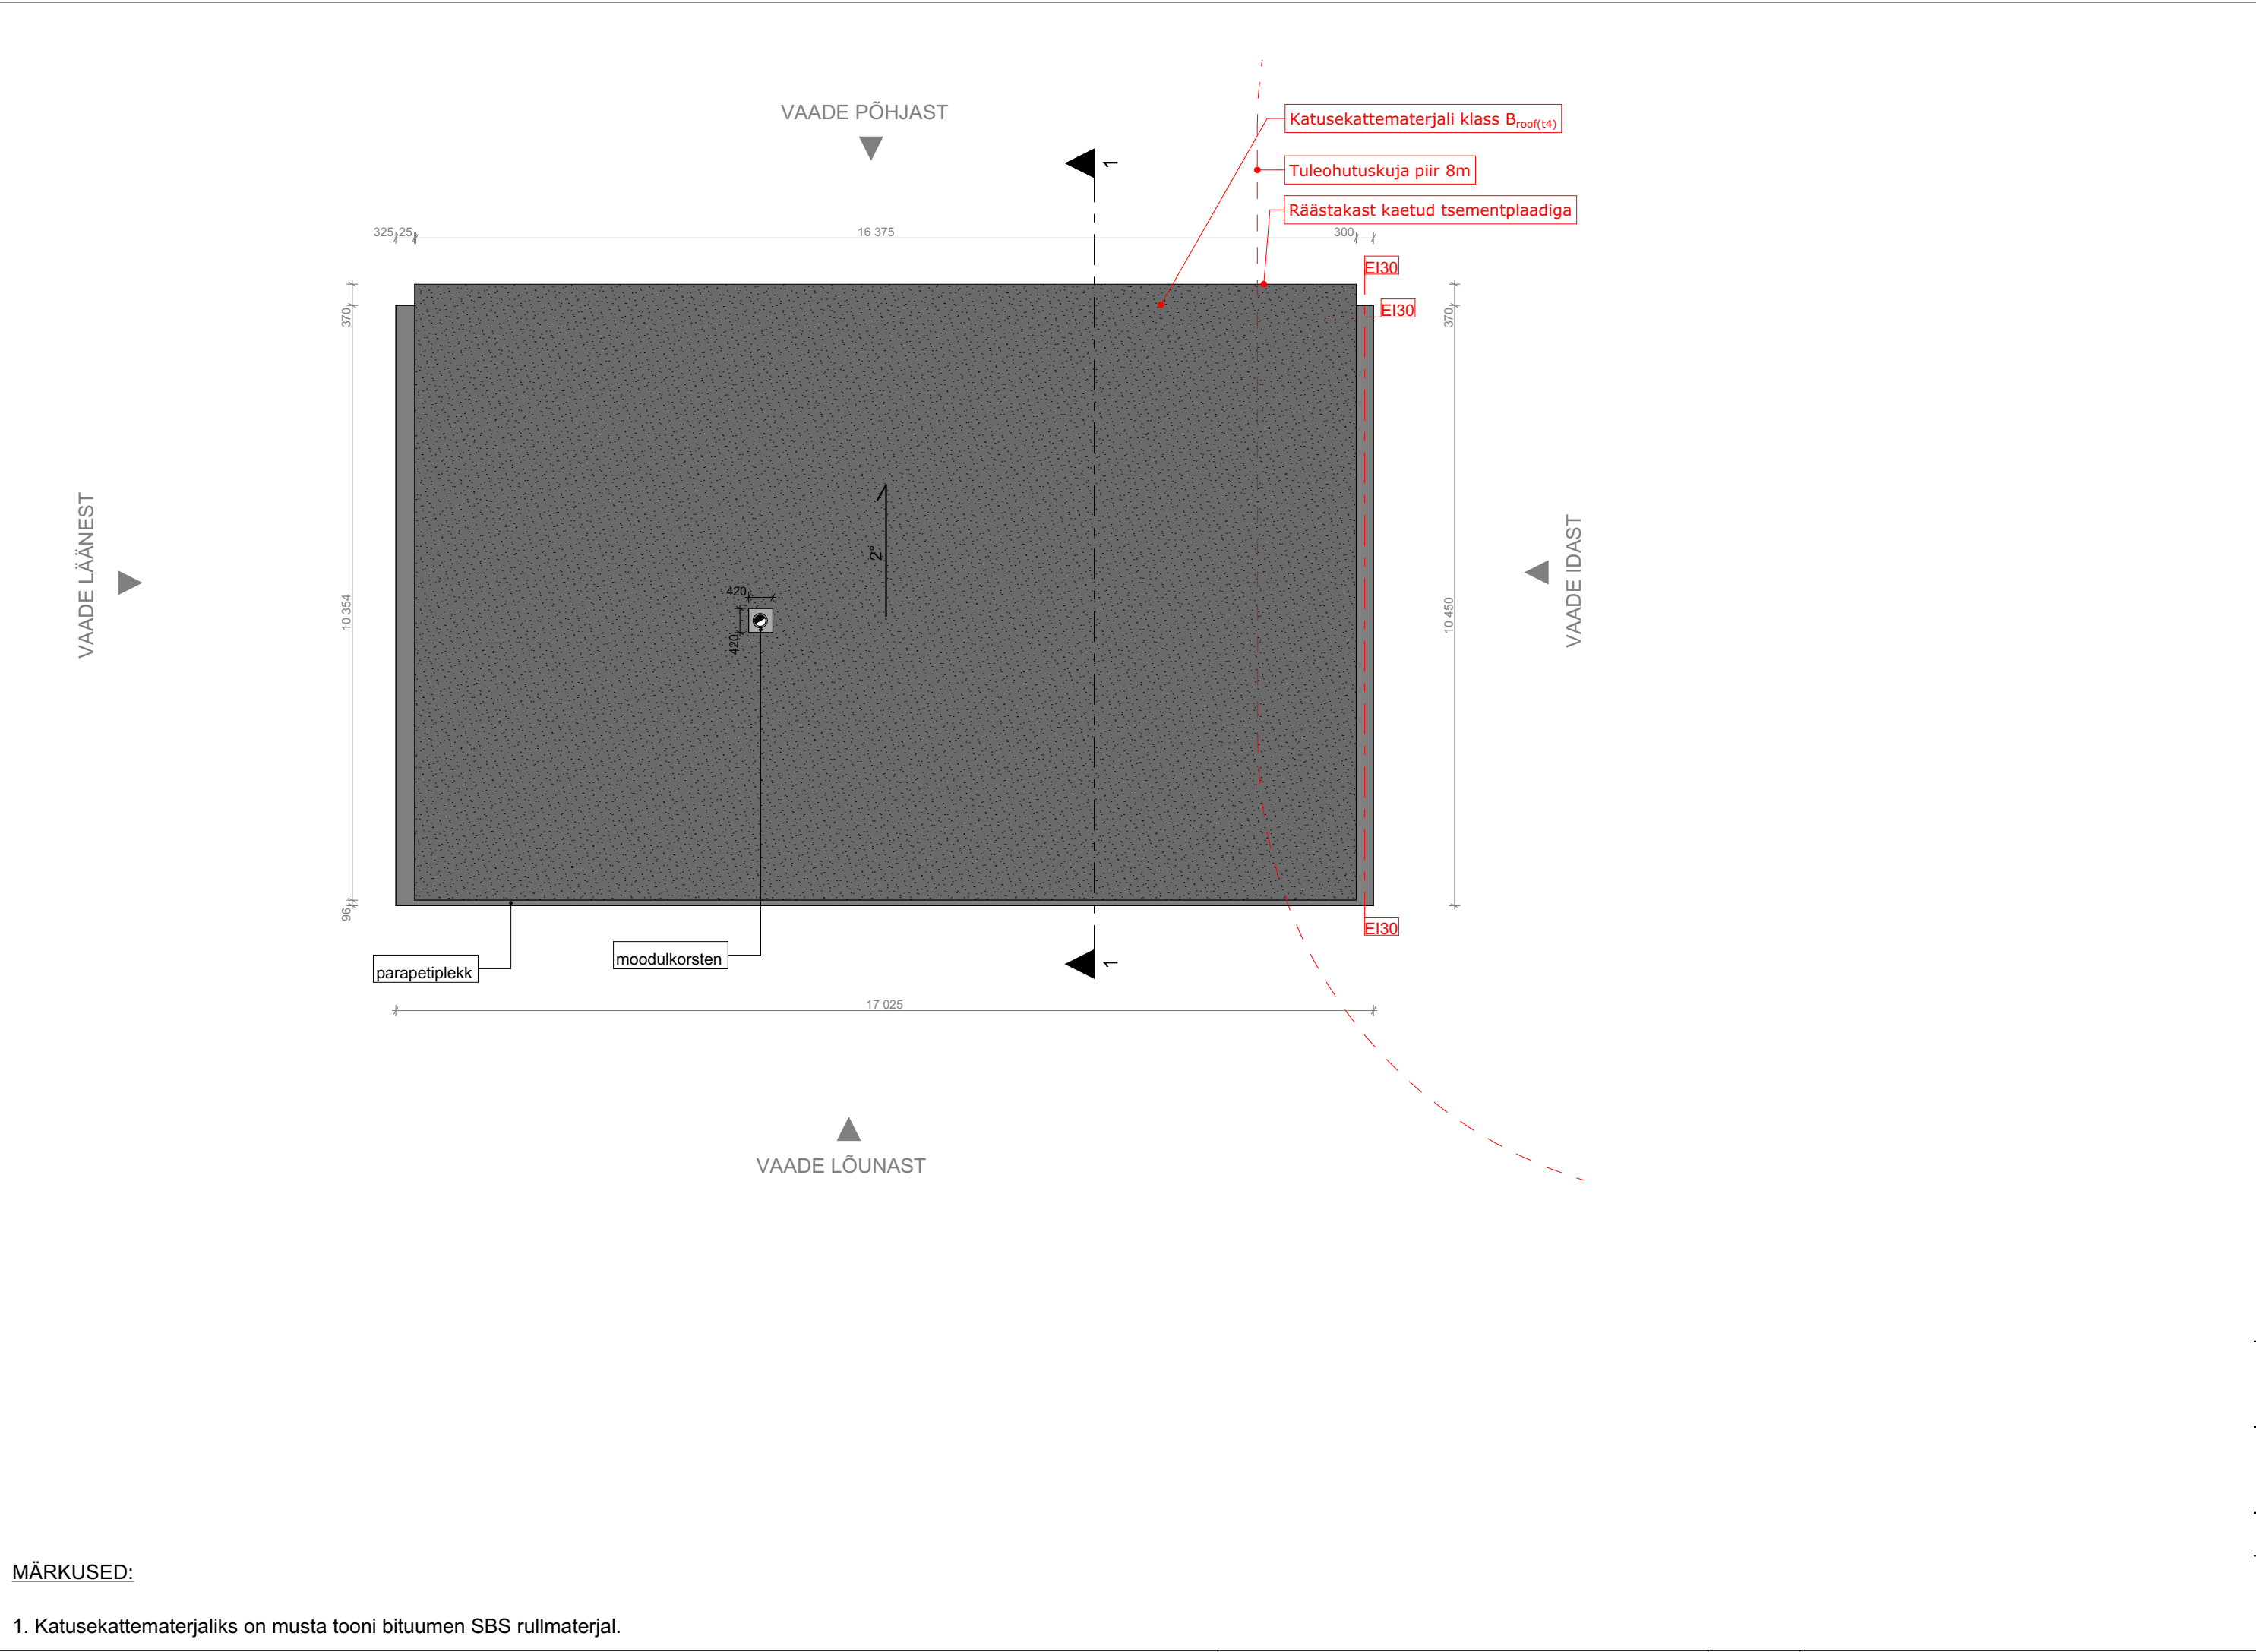


MÄRKUSED:

1. Katusekattematerjaliks on musta tooni bituumen SBS rullmaterjal.

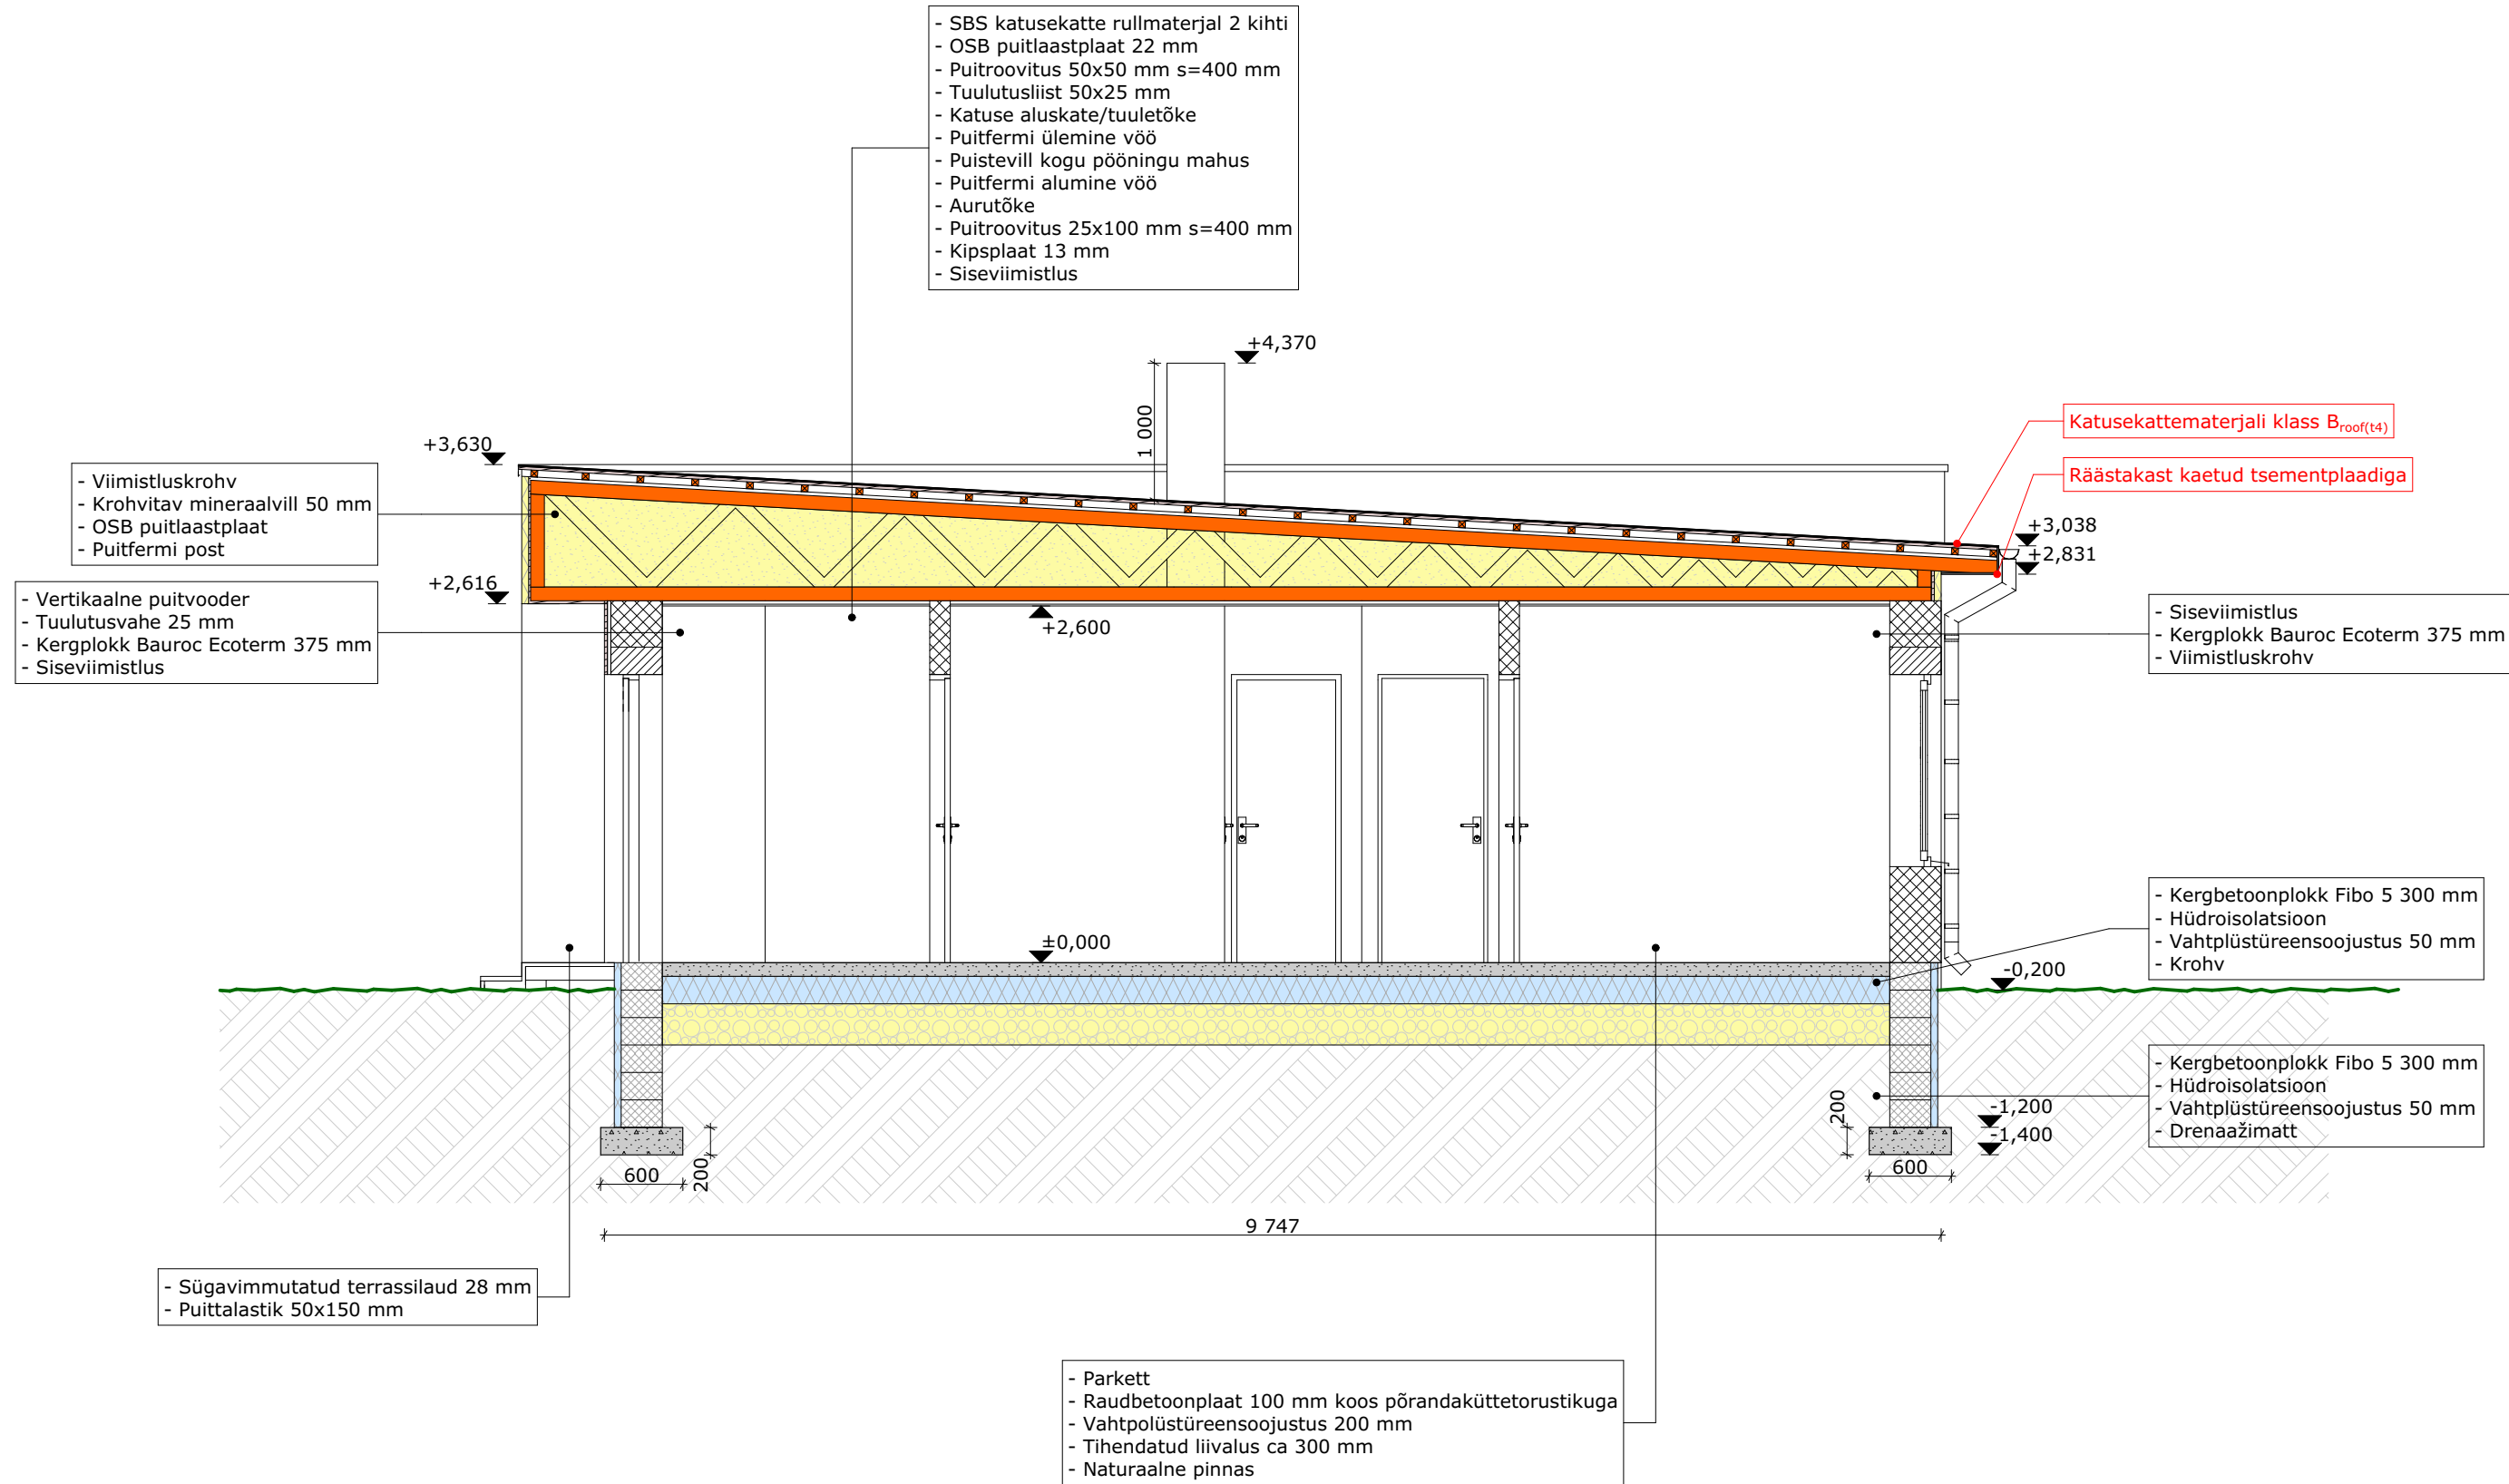


MÄRKUSED:


1. Kõik puitdetailid eraldada kividetailidest hüdroisolatsiooniga.

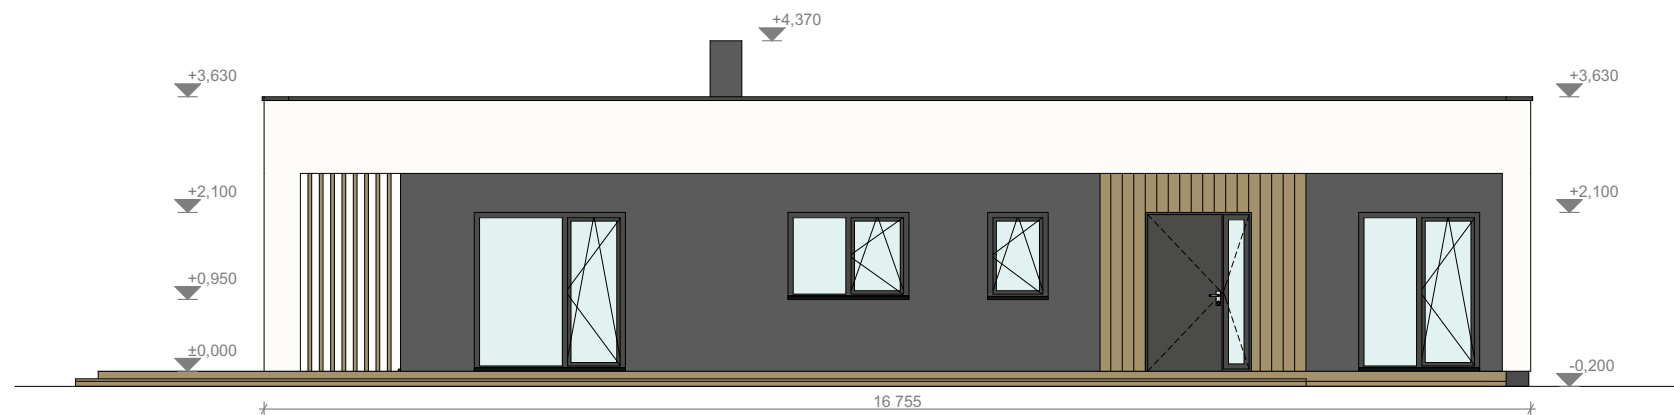


VAADE LÕUNAST

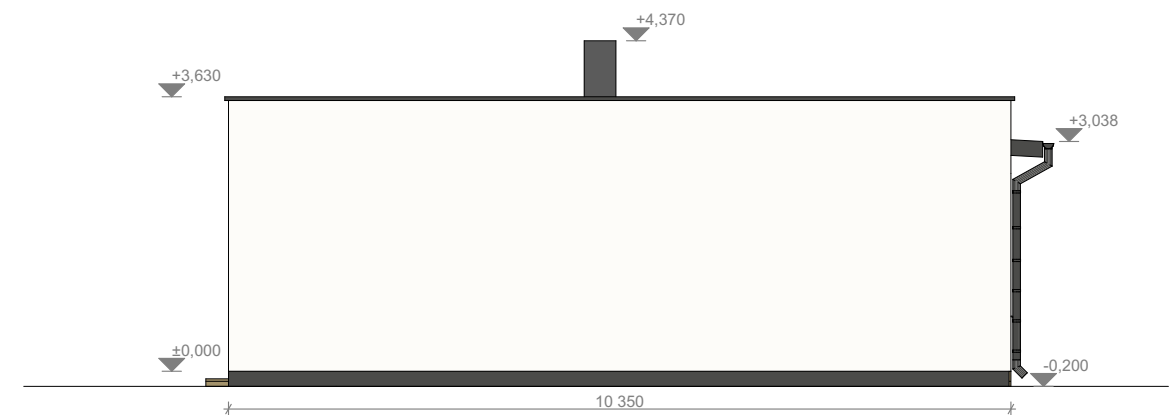

VAADE IDAST

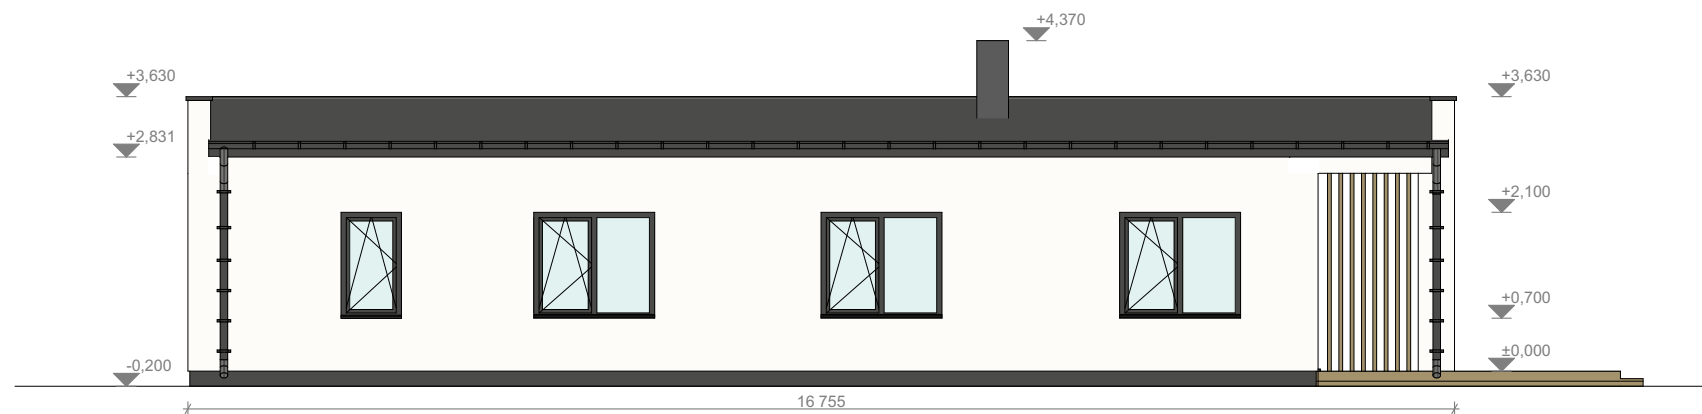

VAADE PÕHJAST








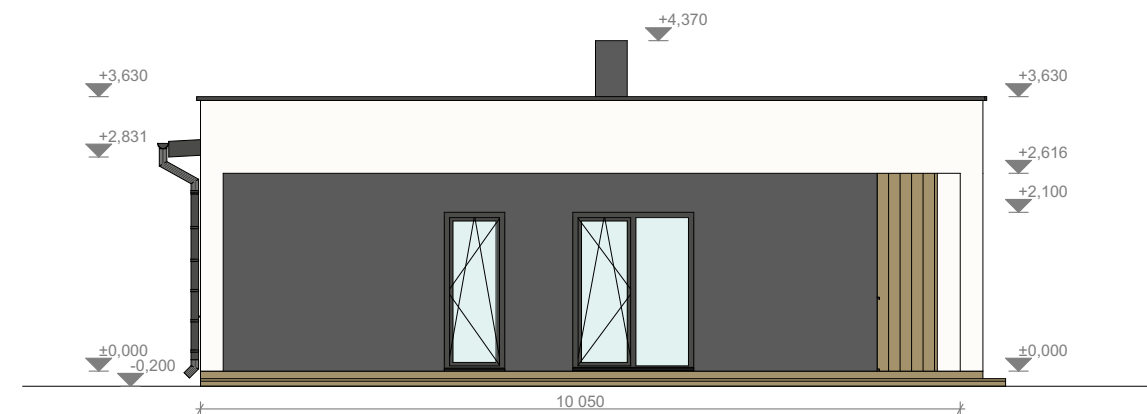


VAADE LÄÄNEST



VÄRVITOONID:

1. Seinad, krohv/laudis, toon helehall/tumehall/naturaalne;
2. Sokkel, krohv, toon tumehall;
3. Katus, bituumen, toon must;
4. Välisuks, puit, toon tumehall;
5. Aknaraamid, PVC, toon tumehall;
6. Parapett ja postid, krohv, toon valge;
7. Terrass, puit, toon naturaalne.

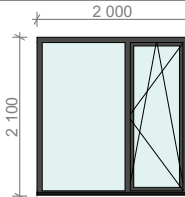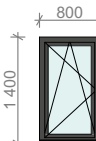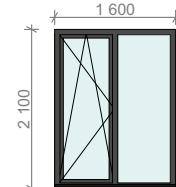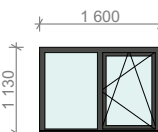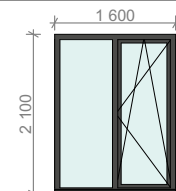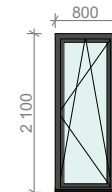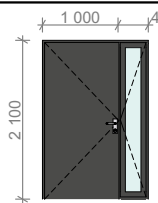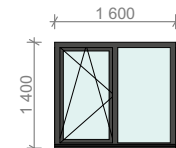tähis	ava, mõõt	arv	märkused	tähis	ava, mõõt	arv	märkused	
A-1		1	Klaasitud PVC-raamiga aken Värv: raami toon must, aknapleki toon must 3x klaaspakett; kirkas, sisemine selektiivklaas Soojusjuhtivus: U=0,9 W/m²K	A-6		1	Klaasitud PVC-raamiga aken Värv: raami toon must, aknapleki toon must 3x klaaspakett; kirkas, sisemine selektiivklaas Soojusjuhtivus: U=0,9 W/m²K	
A-2		1	Klaasitud PVC-raamiga aken Värv: raami toon must, aknapleki toon must 3x klaaspakett; kirkas, sisemine selektiivklaas Soojusjuhtivus: U=0,9 W/m²K	A-7		1	Klaasitud PVC-raamiga aken Värv: raami toon must, aknapleki toon must 3x klaaspakett; kirkas, sisemine selektiivklaas Soojusjuhtivus: U=0,9 W/m²K	
A-3		1	Klaasitud PVC-raamiga aken Värv: raami toon must, aknapleki toon must 3x klaaspakett; kirkas, sisemine selektiivklaas Soojusjuhtivus: U=0,9 W/m²K	A-8		1	Klaasitud PVC-raamiga aken Värv: raami toon must, aknapleki toon must 3x klaaspakett; kirkas, sisemine selektiivklaas Soojusjuhtivus: U=0,9 W/m²K	
A-4		1	Klaasitud PVC-raamiga aken Värv: raami toon must, aknapleki toon must 3x klaaspakett; kirkas, sisemine selektiivklaas Soojusjuhtivus: U=0,9 W/m²K	VU-1		parem	1	Puidust välisuks
A-5		3	Klaasitud PVC-raamiga aken Värv: raami toon must, aknapleki toon must 3x klaaspakett; kirkas, sisemine selektiivklaas Soojusjuhtivus: U=0,9 W/m²K			vasak	-	Värv: raami toon tumehall, puidust uksepalede toon väljas tumehall
						Lävepakuga Lukk: Abloy, mõlemalt poolt lukustatav; väljastpoolt võtmega, seestpoolt pöördnupuga Soojusjuhtivus: U=1,0 W/m²K		