

Tingmärgid	
	väikeplok
	vahtpolüstürool
	tulekindel kivi
	katusekate (profiilplekk)

VS Välissein

arm. krohv 10 mm
väikeplok 375 mm
siseviimistlus

SS Sisesein

siseviimistlus
krohv / kipsplaat 13 mm
väikeplok 100 mm
krohv / kipsplaat 13 mm
siseviimistlus

SS1 Sisesein


siseviimistlus
krohv / kipsplaat 13 mm
väikeplok 200 mm
krohv / kipsplaat 13 mm
siseviimistlus

K Korsten

tulekindel moodulplok

Märkused:

- Kõiki projektis esitatud materjale on lubatud asendada samaväärsetega
- Kõik mõõdud täpsustada objektil
- Kõikide toodete paigaldamisel tuleb lähtuda paigaldusjuhenditest ja vajadusel koostada konstruktsiooniprojekt

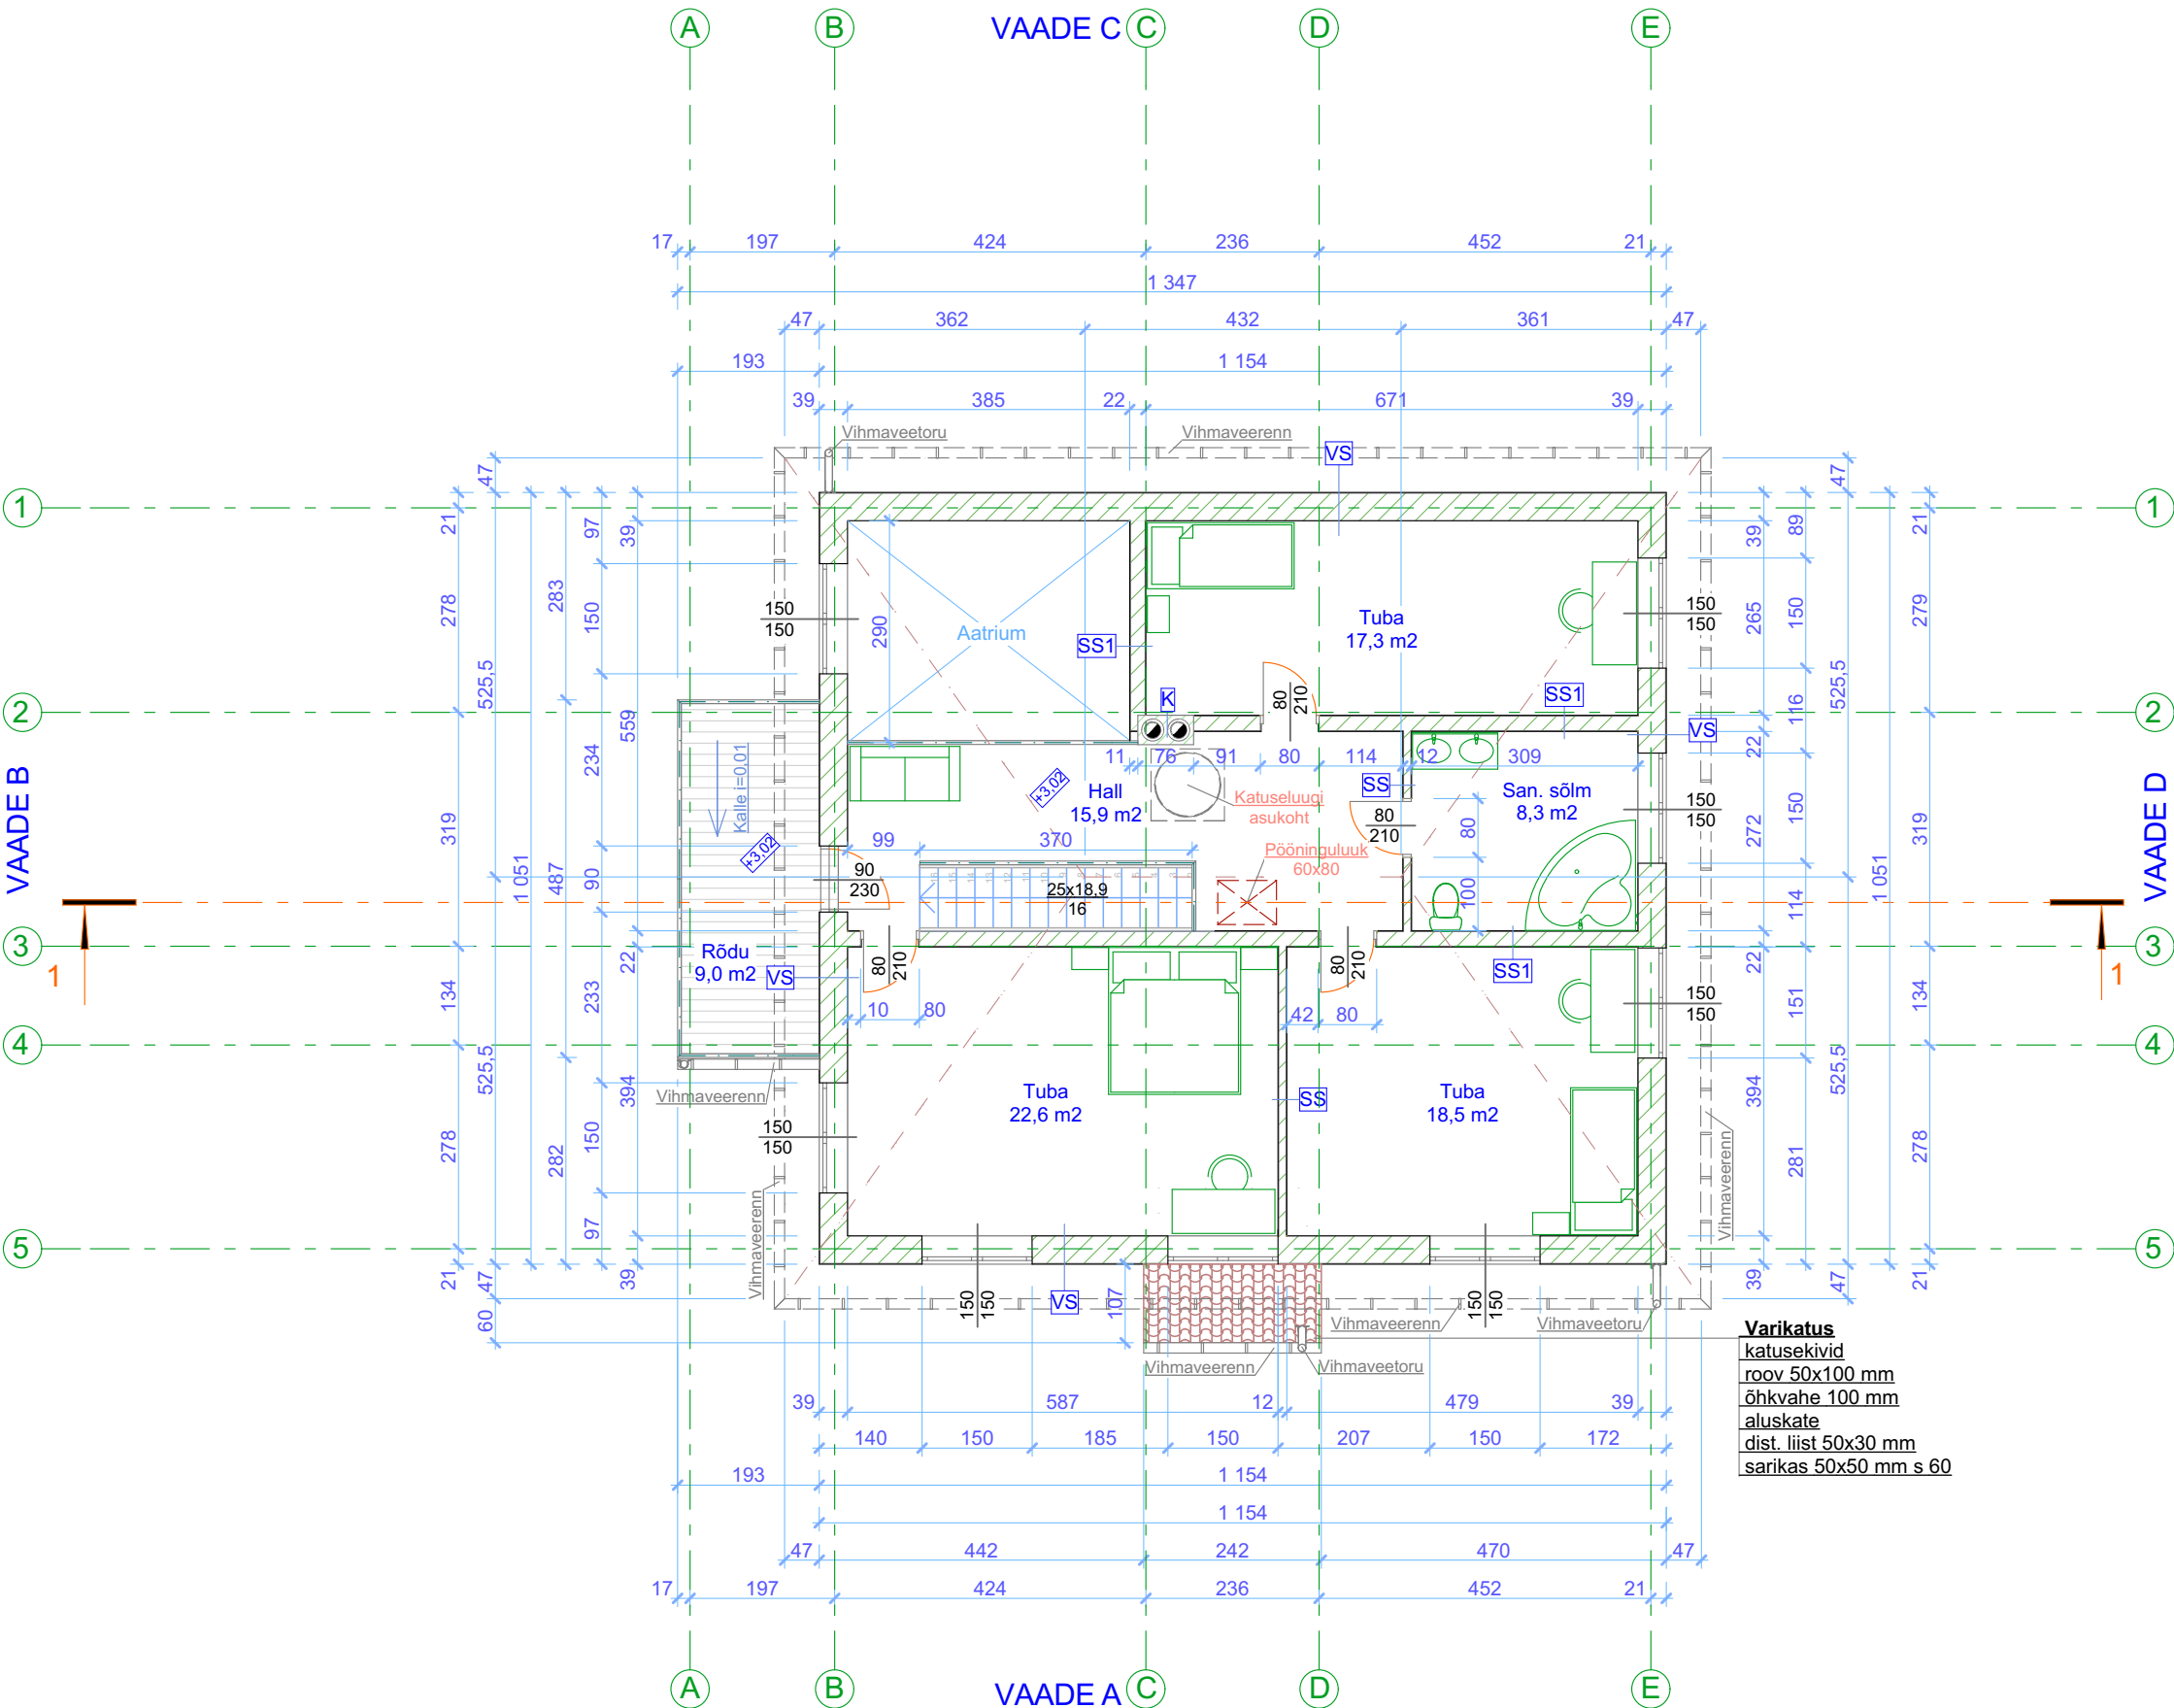

Varikatus
katusekivid
roov 50x100 mm
õhkvahe 100 mm
alusgate
dist. liist 50x30 mm
sarikas 50x50 mm s 60