



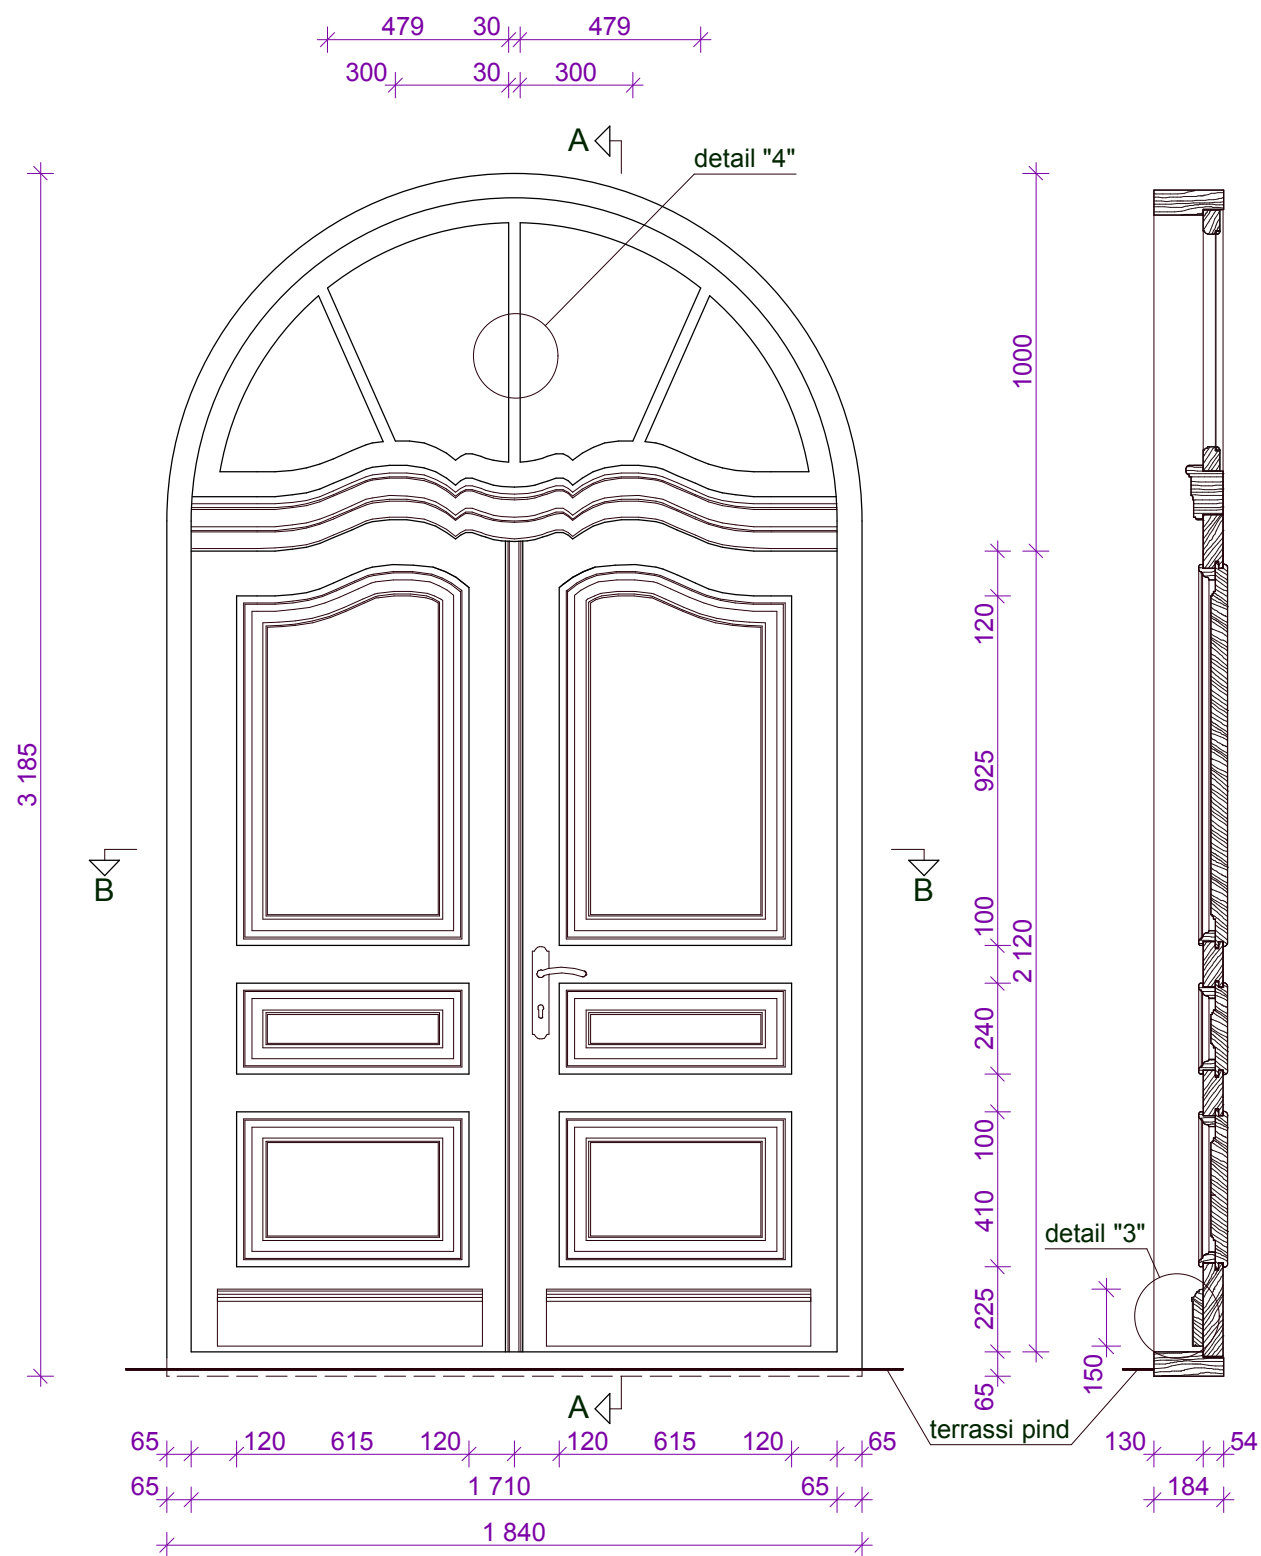

Lõige A - A

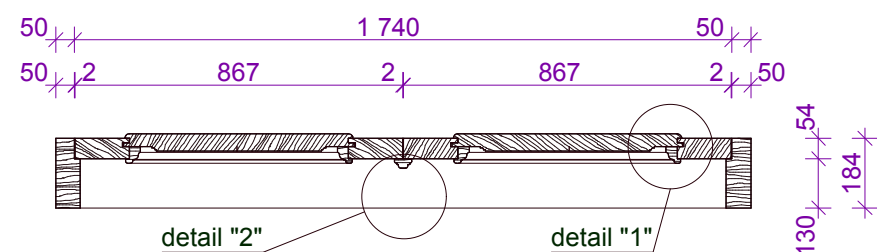

Lõige B - B

MÄRKUSED:

1. Mõõdud on antud millimeetrites.
2. Ukse valmistaja võtab kontrollmõõdud.
3. Uksepiit, ukselehed, lävepakk ja valgmik valmistada vastavalt joonisele, ukselehtede ülemiste raampuude ja uksevalgliku alumise raami valmistamisel kasutada lainja kuju šabloonina säilinud vahekarniisi, puitmaterjal - sügavimmutatud puidukaitsevahendiga liimpuit.
4. Lainjas profileeritud vahekarniis puhastada ja restaureerida.
5. Viimistlus - linaõlivärv
uksepiit, ukselehtede raampuud, kantliistud, uksevalgliku raam ja prussid, vahekarniis - toon M491
ukselehtede manteltahvlid - toon L492
värvitoonid on määratud Tikkurila Symphoni kataloogi järgi.
6. Uksevalgliku klaas - lamineeritud.
7. Suluste ja furnituuri vajadus:
Hinged 6 tk. (KAR-Grupp)
servariivid 2 tk. (tööstuslikud)
käepide + lukusilt 1 kompl. (KAR-Grupp)
lävepakk katta rihveldatud messingplaadiga
varvaslaud katta messingplaadiga
uksesulgur (tööstuslik)
lukk - valida vastavalt tellija soovile.
8. Detailid vt. joonis AE-40

PROJEKTGRUPP ROSENBERG OÜ

C.R.Jakobsoni 14, Tallinn, 10128, tel. 600 9677
EP10785396-0001, EL10785396-0001
EK10785396-0001, EO10785396-0001

juhataja
Peep ROSENBERG
arhitekt
Maret ROSENBERG

töö nimetus	Ingliste mõisa peahoone (reg. nr. 15194) Välisviimistluse põhiprojekt		töö nr.	2008-02
	tellija		staadium	kuupäev
asukoht		Ingliste küla, Kehtna vald, Rapla maakond		PP 03.2008
joonis		mõõt		1:20
joonise nr.		jooniseid		AE-32