



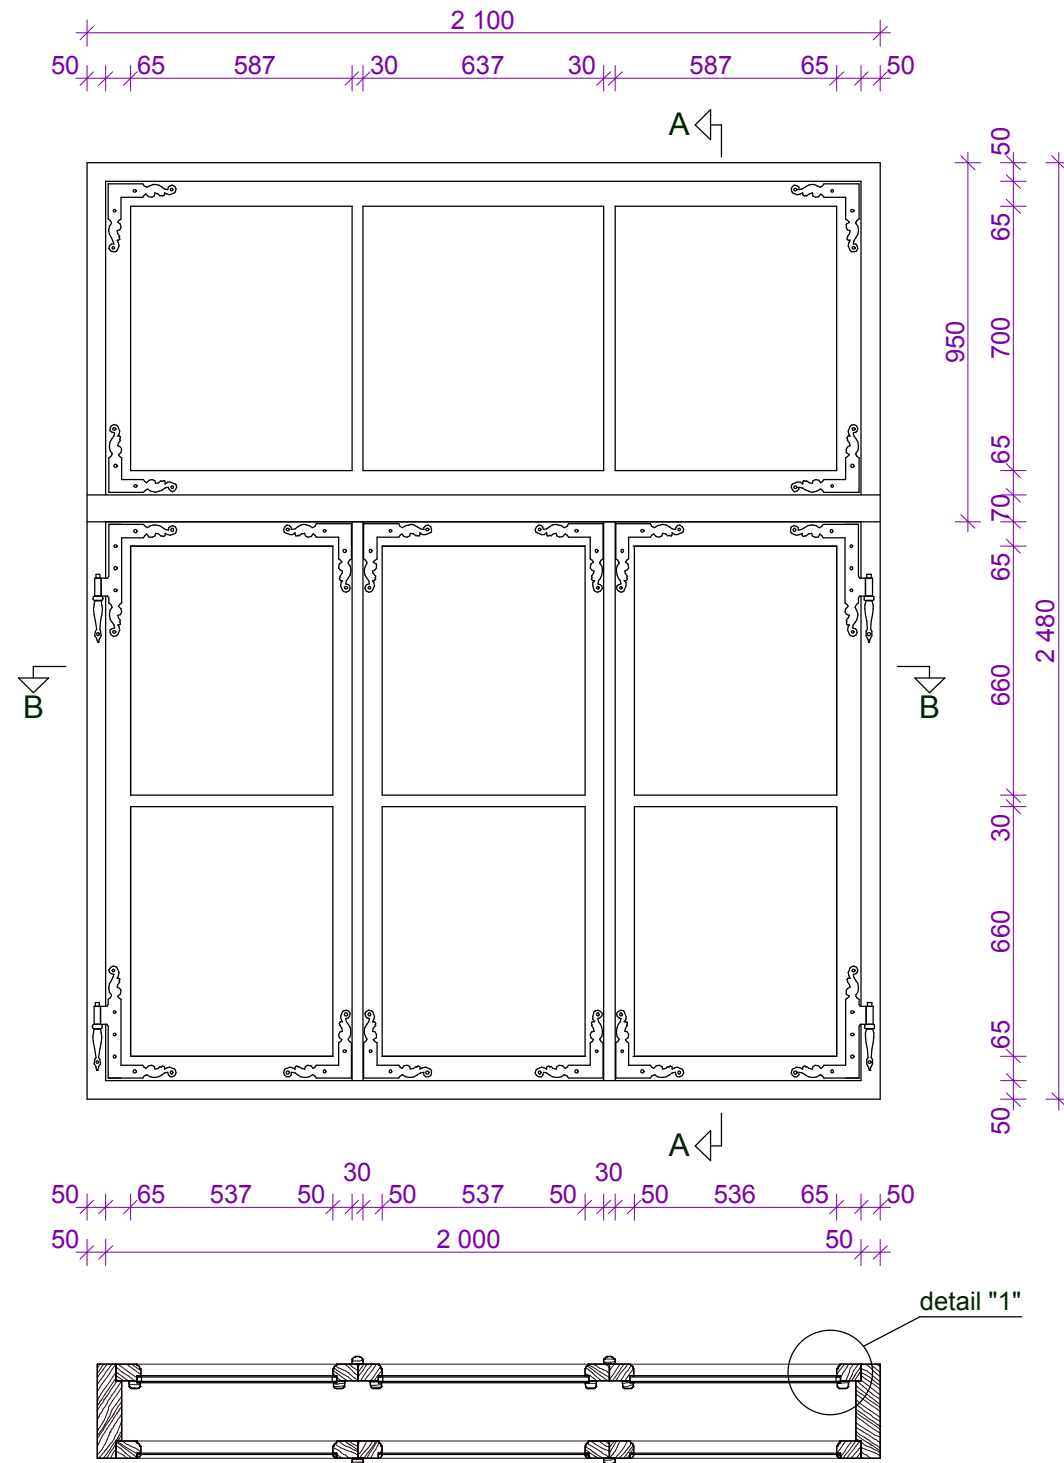

AKEN A-5

MÄRKUSED:

1. Aknaplokid on antud väljast vaadatuna.
2. Mõõdud on antud millimeetrites.
3. Akna valmistaja võtab kontrollmõõdud.
4. Raamide arvestuslik sulgpilu on 2 mm.
5. Rõhtimpost ja akna framuug restaureerida.
6. Aknaraamid valmistada vastavalt joonisele võttes eeskujuks olemasolevate aknaraamide profiilid.
7. Puitmaterjal - terve, kuiv, oksa- ja vaiguvaba männipuit.
8. Viimistlus - linaõlivärv, toon maaltivalge.
9. Sisemisele aknaraamile paigaldada klaaspakett, välimisel ühekordne klaas.
10. Detailid vt. joonis AE-30
11. Suluste ja furnituuri vajadus:
 - Sepisnurgis 12 tk.
 - sepisnurgis hingega 4 tk.
 - hingetapp 4 tk.
 - tuulehaak 2 tk.
 - aknahaak 8 tk.
 - poolšarniirne aknahing 4 tk.
 - riiv 8 tk.
 - kremoon 4 tk.

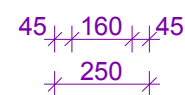

Lõige A - A

Lõige B - B

PROJEKTGRUPP ROSENBERG OÜ	töö nimetus Ingliste mõisa peahoone (reg. nr. 15194) Välisviimistluse põhiprojekt	töö nr. 2008-02	
		staadium	kuupäev
C.R.Jakobsoni 14, Tallinn, 10128, tel. 600 9677 EP10785396-0001, EL10785396-0001 EK10785396-0001, EO10785396-0001	tellija Technosol OÜ	PP	03.2008
juhataja Peep ROSENBERG arhitekt Maret ROSENBERG	asukoht Ingliste küla, Kehtna vald, Rapla maakond	mõõt 1:20	
	joonis Aken A-5	joonise nr.	jooniseid
		AE-18	