PLAAN

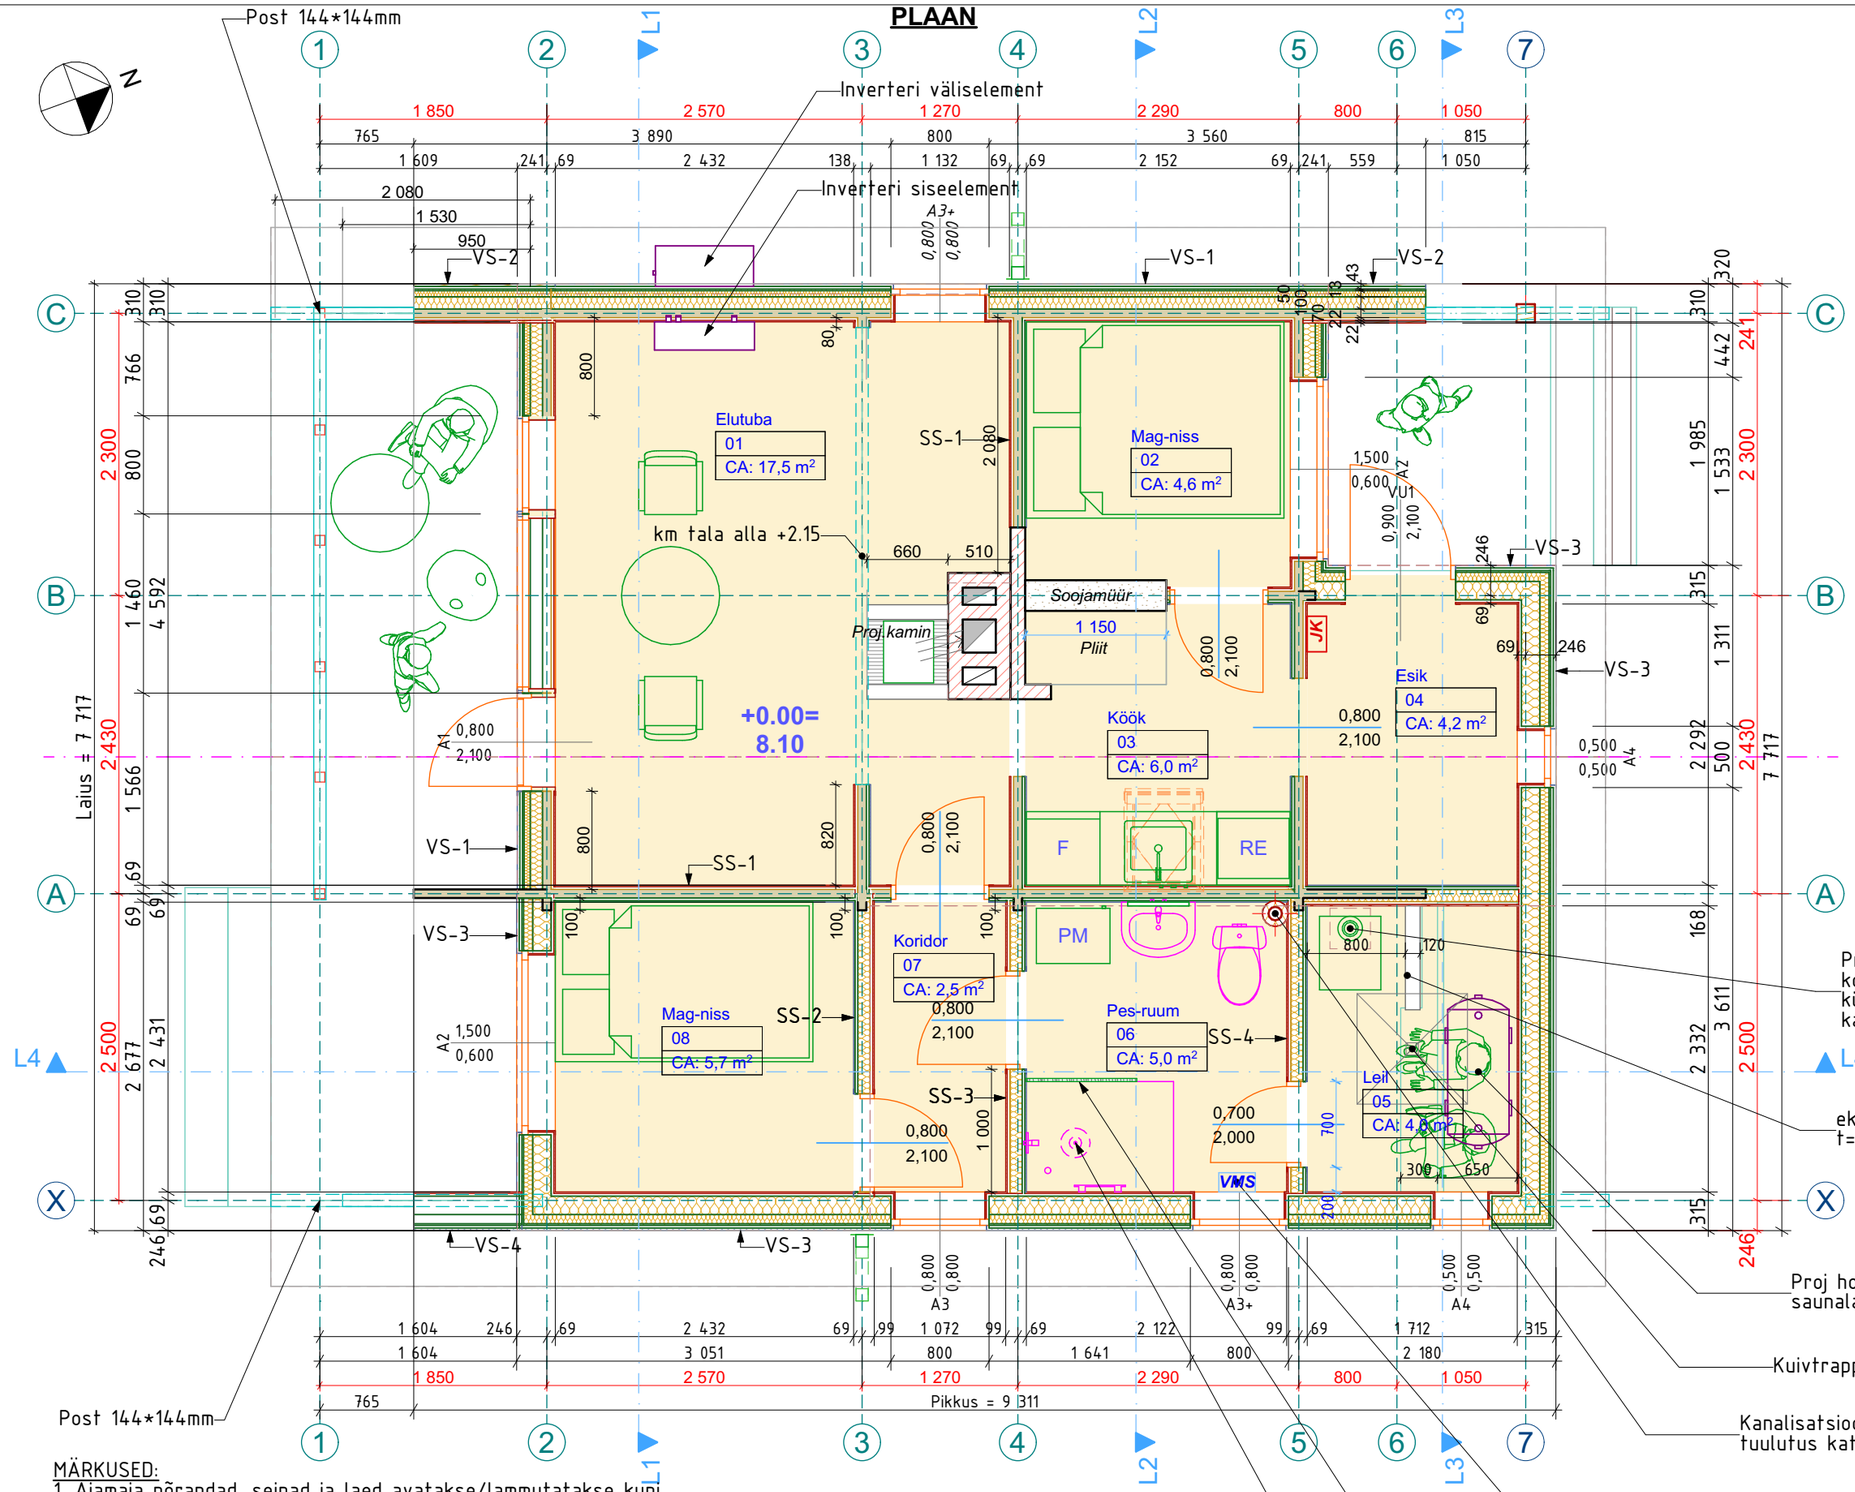

välissein VS-1
Vooderlaudis: hor.laud Uys 21*120mm
roov: vert.laud 22*100mm k600mm
tuuletõke: jäik minvill 13mm (nt Isover VKL-13)
soojustus: roov 50*50mm k600mm/minvill 50mm
soojustus: roov 50*100mm k600mm/minvill 100mm
Tarind : ol.olev palk 70mm
aurutõke: aurutõkkekangas
roov: laud 22*100mm k600mm
sisepind: dekor.vineer Wave valge t=9mm

välissein VS-2
Vooderlaudis: hor.laud Uys21*120mm
roov: vert.laud 22*100mm k600mm
tuuletõke: jäik minvill 13mm (nt Isover VKL-13)
soojustus: roov 50*50mm k600mm/minvill 50mm
soojustus: roov 50*100mm k600mm/minvill 100mm
Tarind : ol.olev palk 70mm
aurutõke: aurutõkkekangas
roov: laud 22*100mm k600mm
Vooderlaudis: hor.laud 21*95mm

välissein VS-3
Vooderlaudis: hor.laud Uys21*120mm
roov: vert.laud 22*100mm k600mm
tuuletõke: jäik minvill 13mm (nt Isover VKL-13)
soojustus: roov 50*75mm k600mm/minvill 75mm
soojustus: roov 50*150mm k600mm/minvill 150mm
aurutõke: aurutõkkekangas
roov: laud 22*100mm k600mm
sisesein: dekor.vineer Wave valge t=9mm

välissein VS-4
Vooderlaudis: hor.laud Uys21*120mm
roov: vert.laud 22*100mm k600mm
roov: pruss 50*75mm k600mm
tarind: 50*150mm k600mm
roov: laud 22*100mm k600mm
Vooderlaudis: hor.laud Uys21*120mm

sisesein SS-1
sisepind: dekor.vineer Wave valge 9x600x1200mm t=9mm
roov: vert.laud 22*100mm k300mm
Tarind : ol.olev palk 70mm
roov: vert.laud 22*100mm k300mm
sisepind: dekor.vineer Wave valge 9x600x1200mm t=9mm

sisesein SS-2
sisepind: dekor.vineer Wave valge 9x600x1200mm t=9mm
roov: hor.laud 22*100mm k300mm
Tarind : puitsõrestik 50*100mm k600mm/minvill 100mm
roov: hor.laud 22*100mm k300mm
sisepind: dekor.vineer Wave valge 9x600x1200mm t=9mm

MÄRKUSED:
1. Aiamaja põrandad, seinad ja laed avatakse/lammutatakse kuni kandekonsfruktsioonini. Kõik avatäited demonteeritakse ja utiliseeritakse. Säilitatakse palkseinad, põrandatalad ja sarikad.
2. Olemasolev puupliit soojamüüriga ja korsten säilitatakse. Tellistest kamin lammutata-kse ja asemele paigaldatakse tehaseline kamin.
3. Põrandad ehitatakse uued. Vanas osas taaskasutatakse olemasolevaid põrandatalasid, paigaldatakse soojustus.
4. Ruumidesse Esik, Leiliruum ja Pesemisruum paigaldatakse elektripõrandaküte. Ruumides Leiliruum ja Pesemisruum hoitakse elektriküte aastaringselt sees külmumiskaitseks (+5 C)
5. Palkidest välisseinad lisasoojustatakse väljaspoolt.
6. Osad ruumid tehakse katuslaega. Vanas osas taaskasutatakse olemasolevaid sarikaid. Katuslagi soojustatakse.

Tellija Tõnu Grünberg Tellija esindaja:Tõnu Grünberg / tonu.grunberg@gmail.com		Töö nimetus Aiamaja rekonstrueerimine ja laiendamine Lagle tee 2 Vääna-Jõesuu küla Harku vald			
Projekteerija OSAÜHING ARHITEKTIBÜROO ORUB Registrikood 11087369 MTR EEP000220 Telefon: (+372) 5092121 e-mail: info@orub.ee		Joonise nimetus ja number AR-5-02 Plaan Faili nimi *20018 EP Lagle tee 2.pln*			
Vastutav spetsialist:	Viljar Orub volitatud arhitekt tase 7 /allkirjastatud digitaalselt/	Töö nr.	Staadium	Mõõtkava	Kuupäev
projekteeris:		20018	EP	1:50	2021-02-15