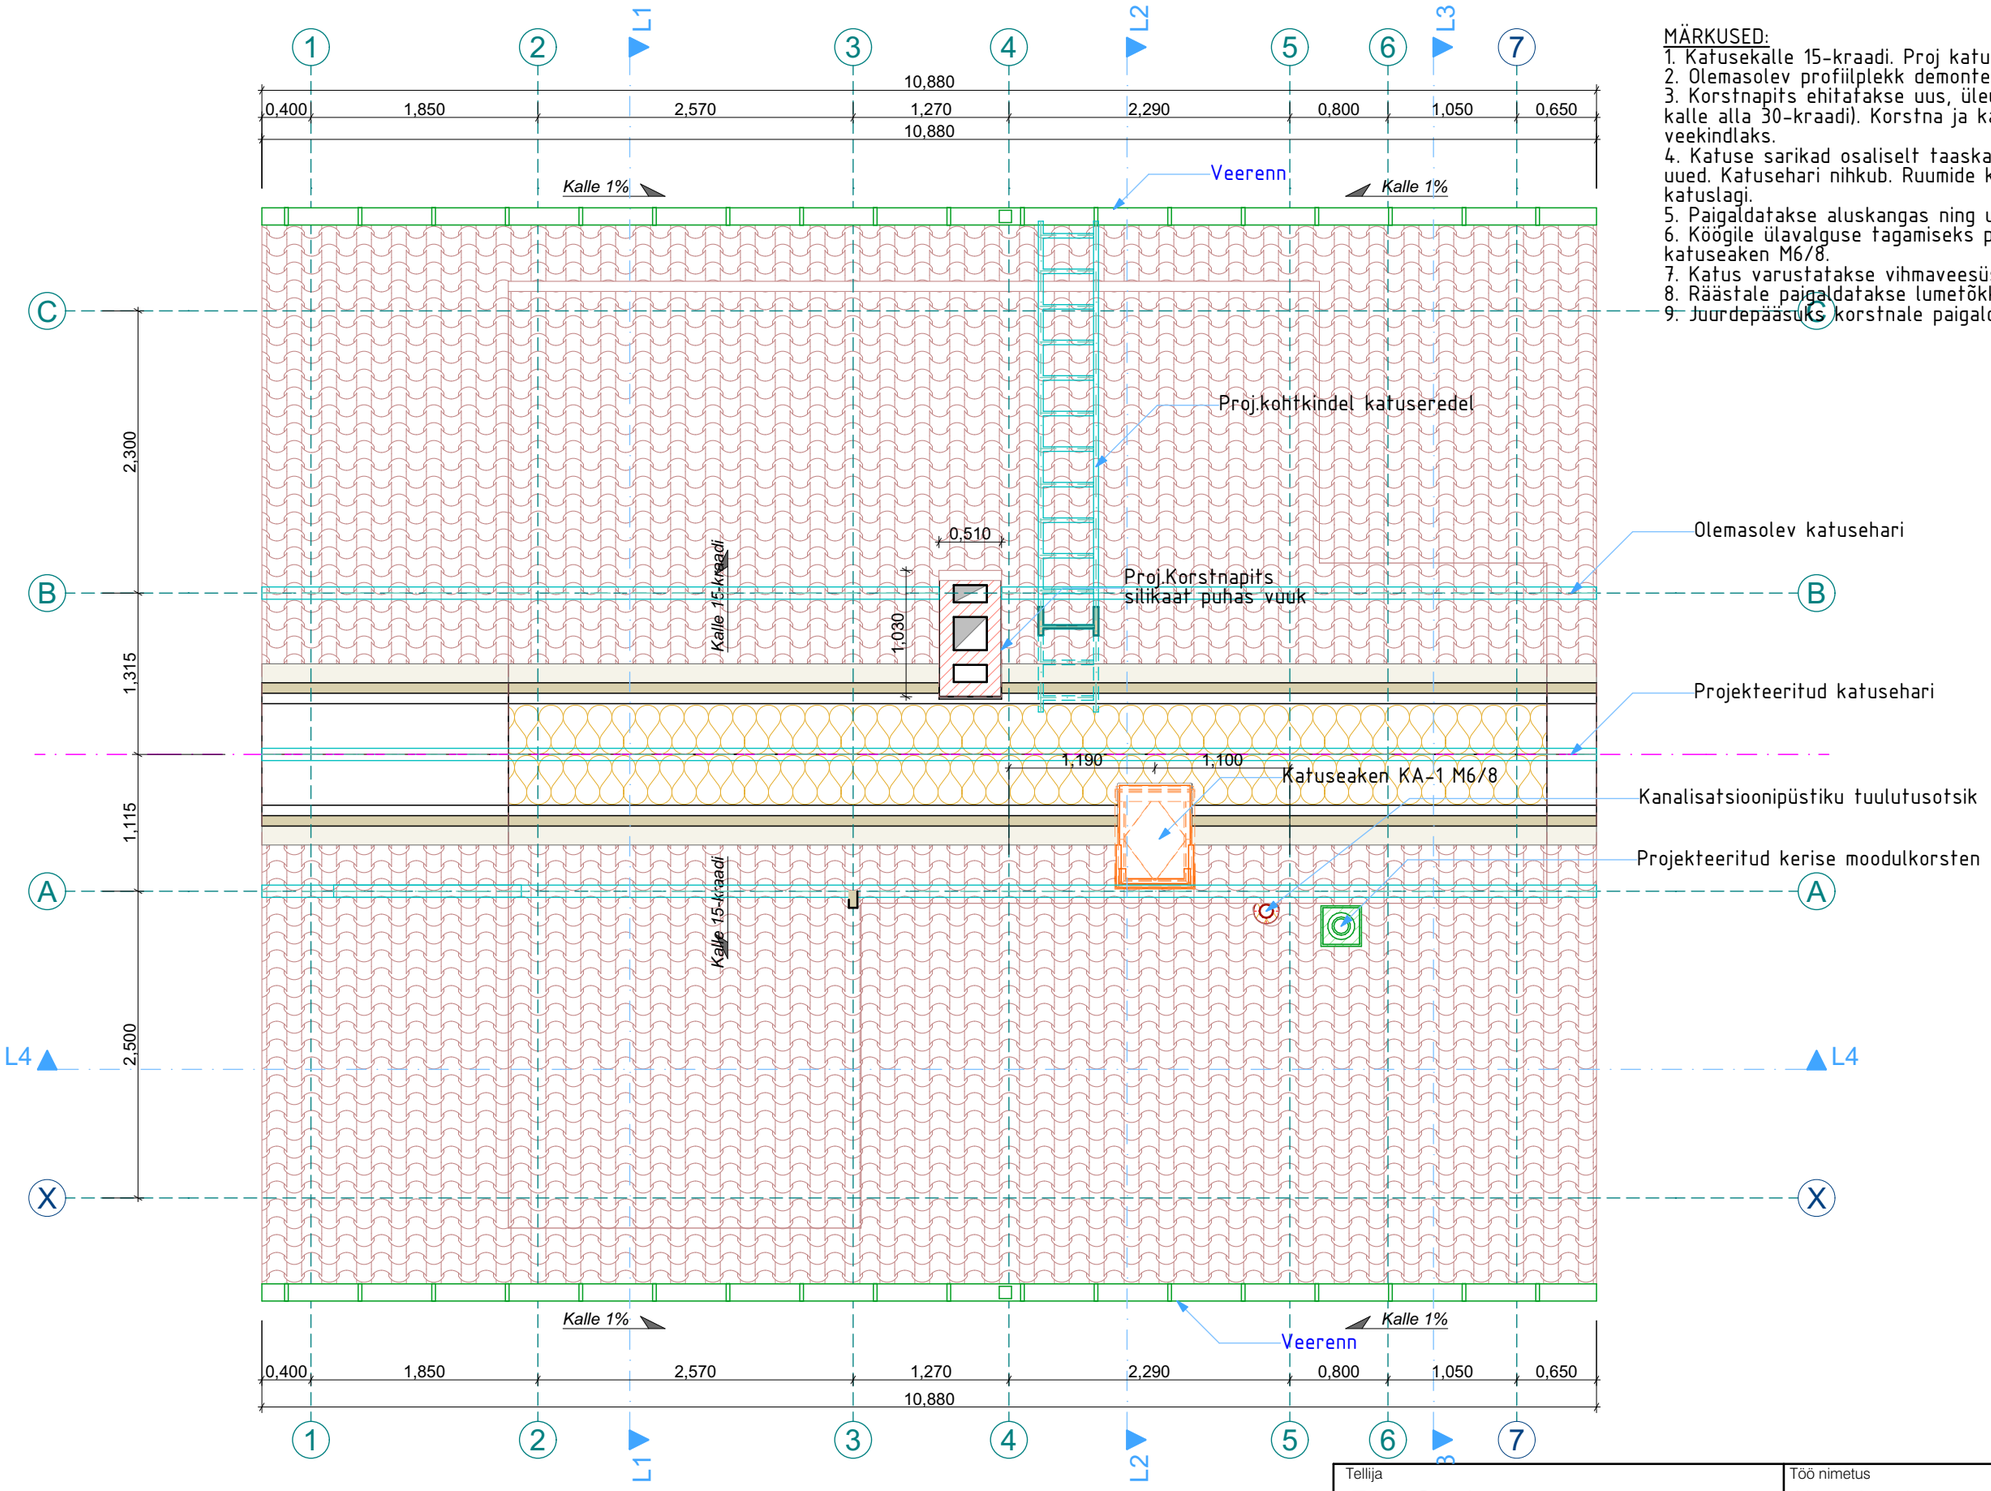

MÄRKUSED:
1. Katusekalle 15-kraadi. Proj katusekate trapetsprofiilplekk TP20 RR29
2. Olemasolev profiilplekk demonteeritakse ja utiliseeritakse
3. Korstnapits ehitatakse uus, üleulatus üle katuseharja 0,8m (katuse kalle alla 30-kraadi). Korstna ja katusekate liitekoht tihendatakse veekindlaks.
4. Katuse sarikad osaliselt taaskasutatakse, osaliselt paigaldatakse uued. Katusehari nihkub. Ruumide kohale ehitatakse soojustatud katuslagi.
5. Paigaldatakse aluskangas ning uus profiilplekk
6. Köögile ülavalguse tagamiseks paigaldatakse katusekattesse katuseaken M6/8.
7. Katus varustatakse vihmaveesüsteemiga: veerenn ja veetoru.
8. Räästale paigaldatakse lumetõkked.
9. Juurdepääsuks korstnale paigaldatakse kohtkindel katuseredel.

Tellija Tõnu Grünberg Tellija esindaja:Tõnu Grünberg / tonu.grunberg@gmail.com		Töö nimetus Aiamaja rekonstrueerimine ja laiendamine Lagle tee 2 Vääna-Jõesuu küla Harku vald			
Projekteerija OSAÜHING ARHITEKTIBÜROO ORUB Registrikood 11087369 MTR EEP000220 Telefon: (+372) 5092121 e-mail: info@orub.ee		Joonise nimetus ja number AR-5-03 Katuse plaan Faili nimi *20018 EP Lagle tee 2.pln*			
Vastutav spetsialist:	Viljar Orub volitatud arhitekt tase 7 /allkirjastatud digitaalselt/	Töö nr.	Staadium	Mõõtkava	Kuupäev
projekteeris:		20018	EP	1:50	2021-02-15