


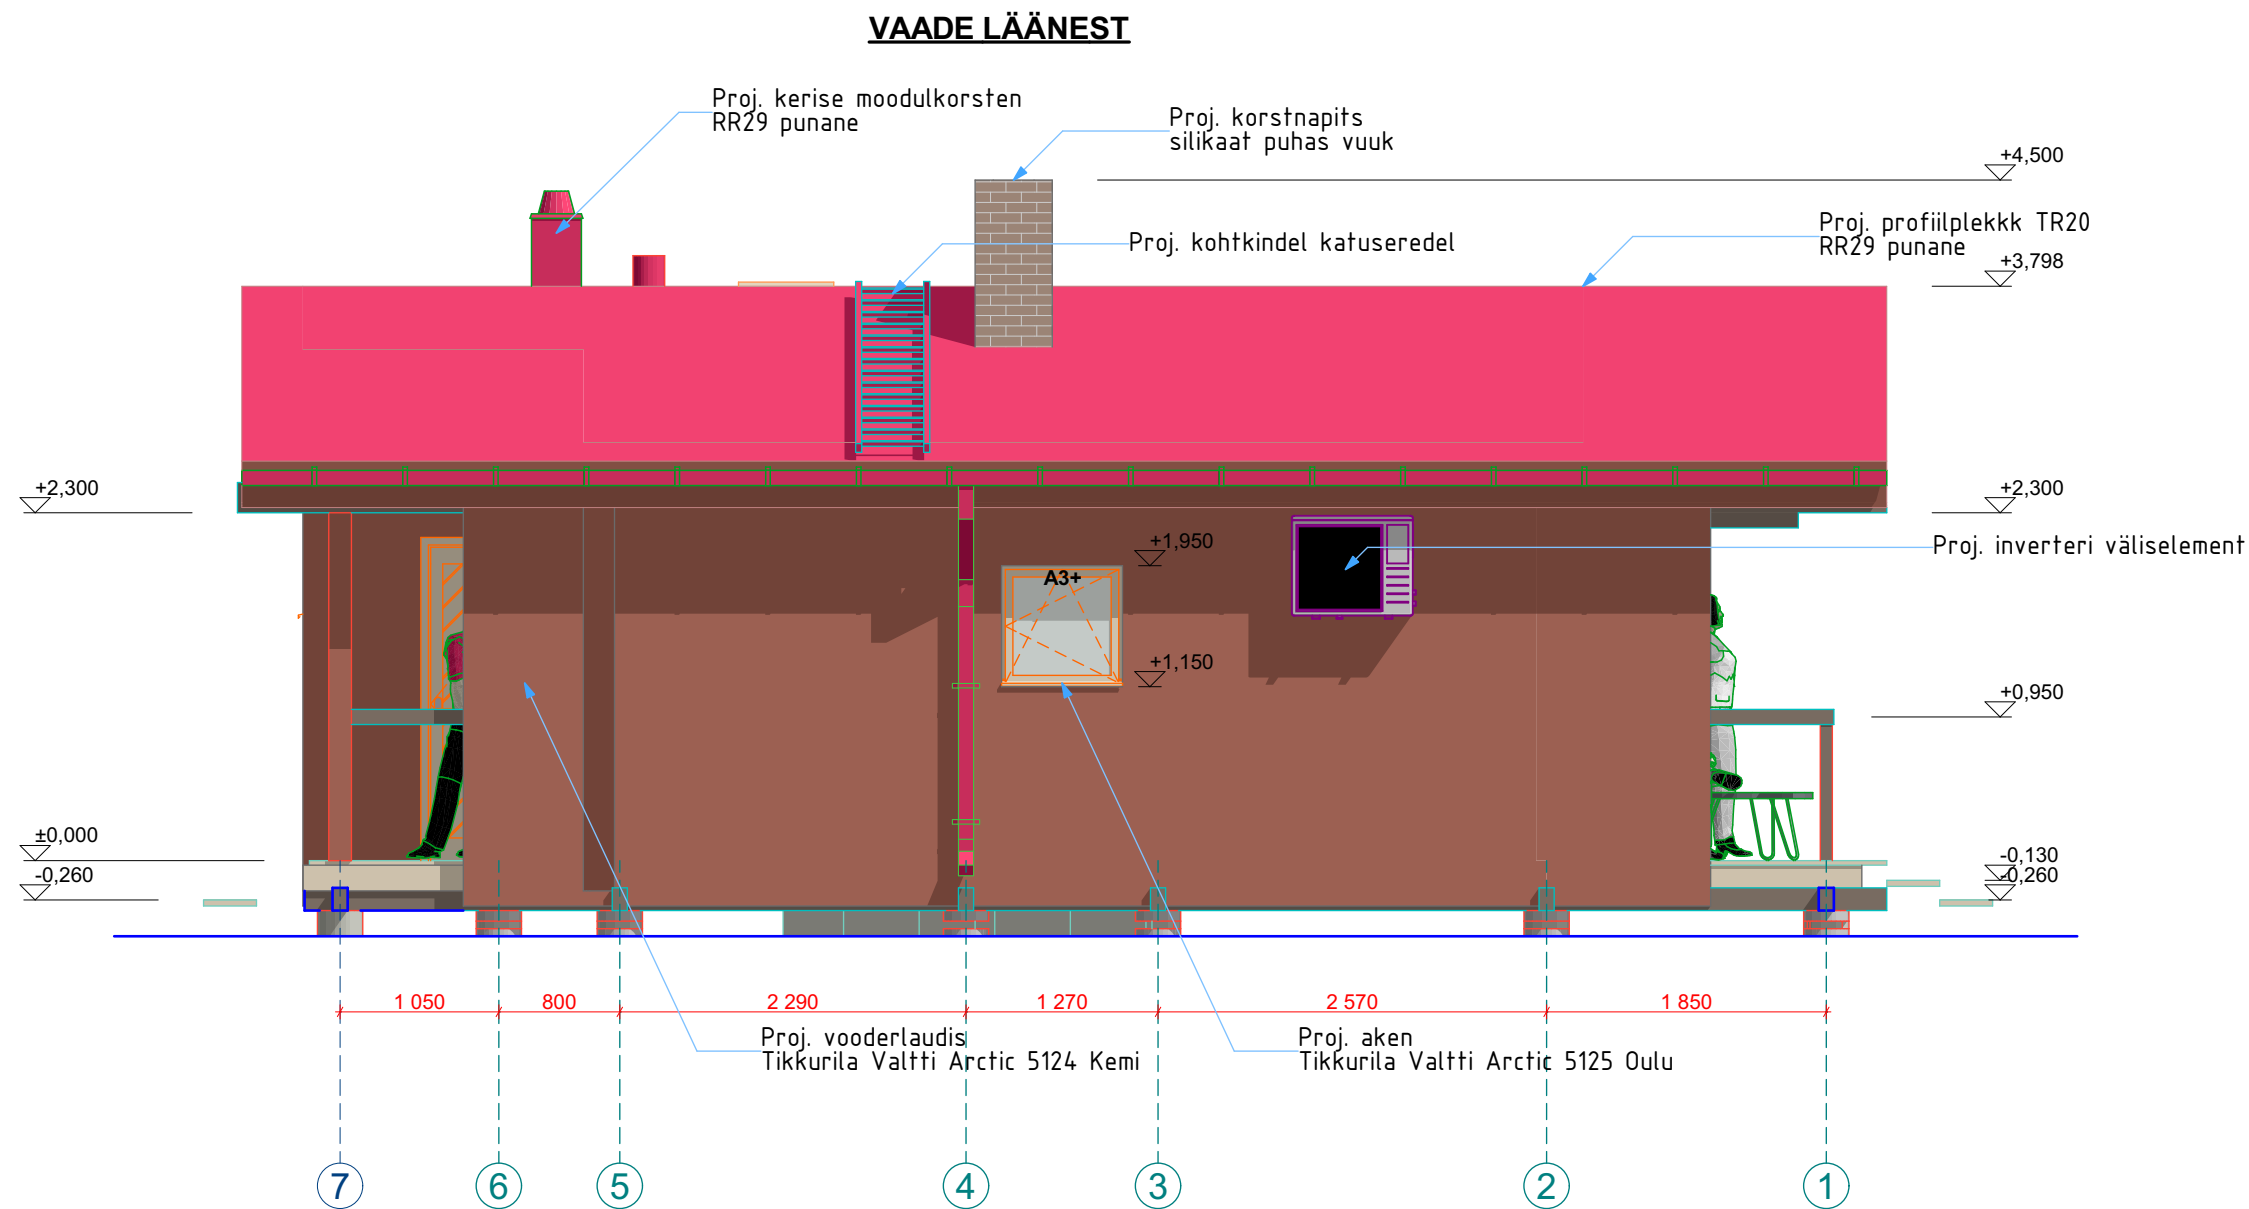

Tellija Tõnu Grünberg		Töö nimetus Aiamaja rekonstrueerimine ja laiendamine			
Tellija esindaja: Tõnu Grünberg / tonu.grunberg@gmail.com		Lagle tee 2 Vääna-Jõesuu küla Harku vald			
Projekteerija OSAÜHING ARHITEKTIBÜROO ORUB Registrikood 11087369 MTR EEP000220 Telefon: (+372) 5092121 e-mail: info@orub.ee		Joonise nimetus ja number AR-6-01 Vaade läänest			
Vastutav spetsialist:		Faili nimi 20018 EP Lagle tee 2.pln			
projekteeris:		Töö nr.	Staadium	Mõõtkava	Kuupäev
		20018	EP	1:50	2021-02-15