


LÕIGE 1-1

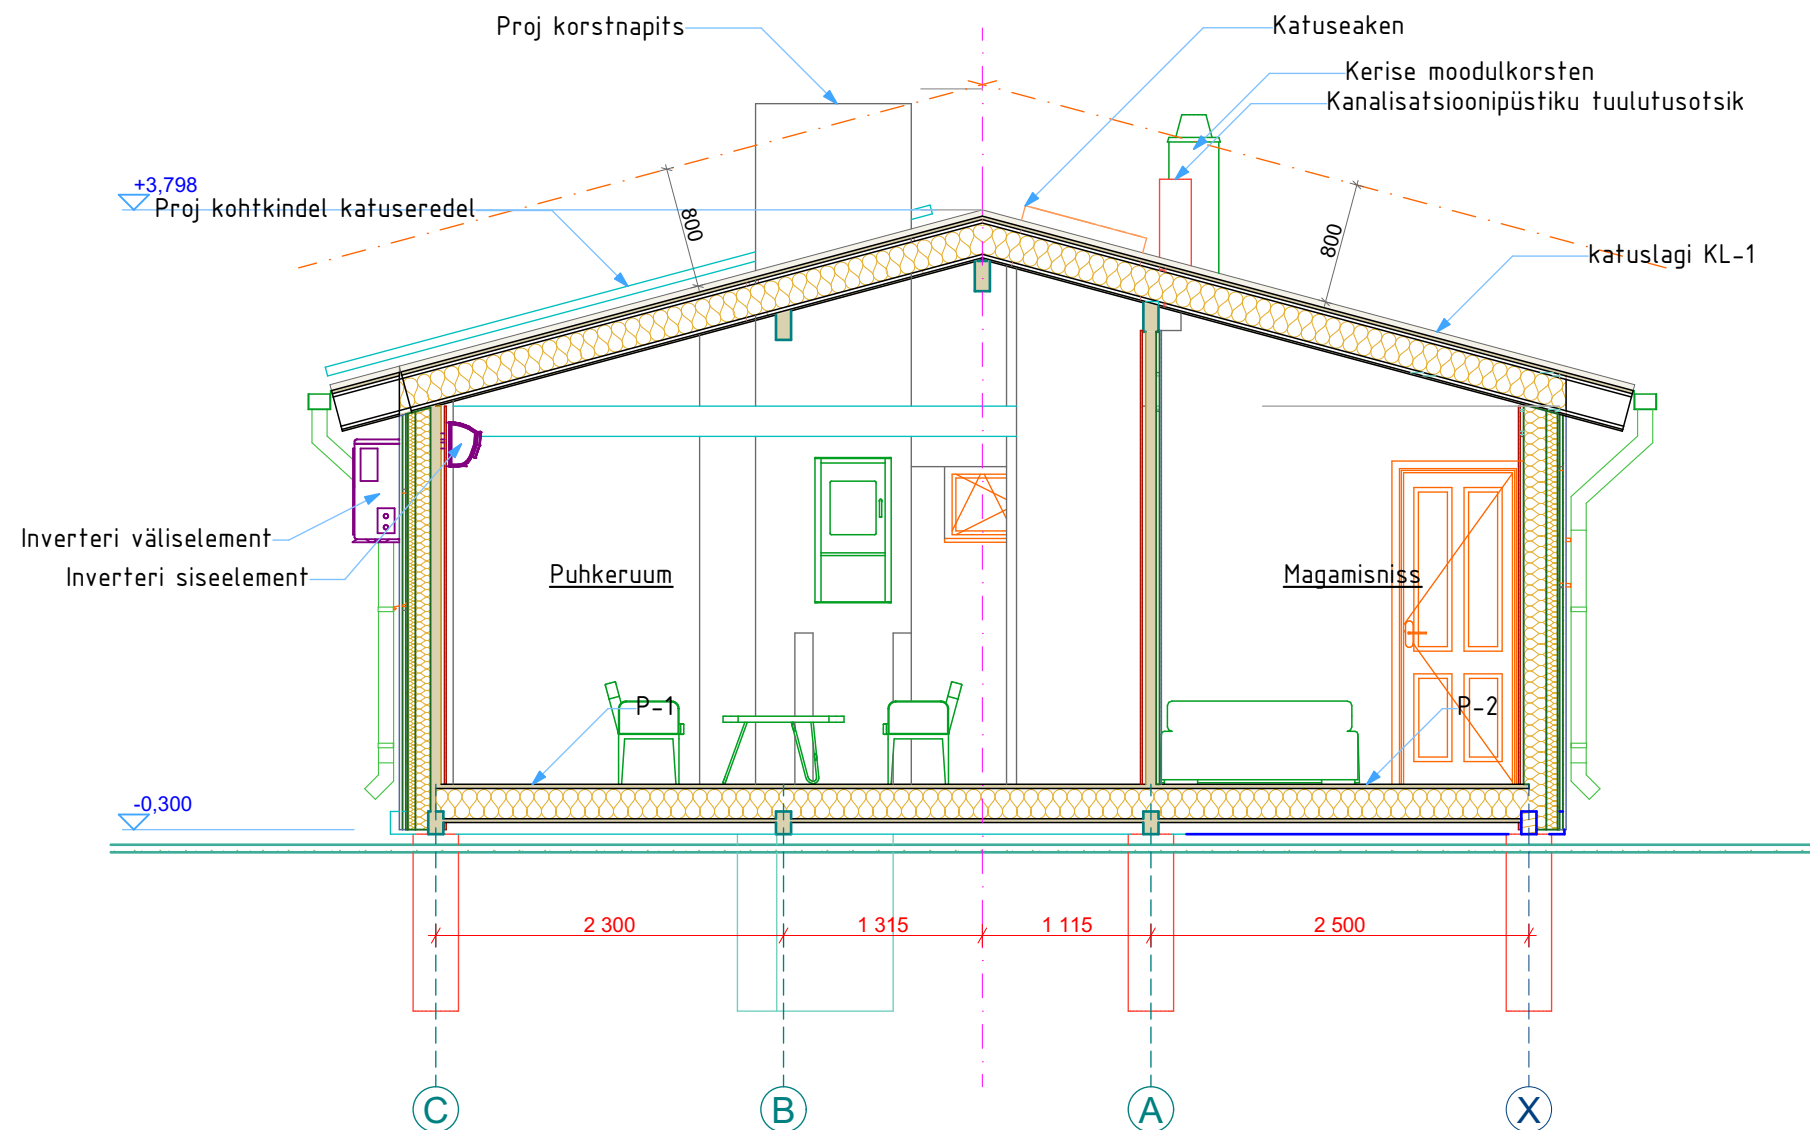

Katuselagi KL1

Katusekate: trapetsprofiilplekk TP20R t=0,6mm RR29 punan
 roov: laud 32x100mm k350mm
 distanttsliist/tuulutusvahe: 32x100mm
 aluskangas: hingav aluskangas
 sarikas: 50x150mm k600mm /minvill (0,031 W/m2K) t=150mm
 aurutõke: PE-kile 0,2mm
 roov: laud 22x100mm k600mm
 sisepind: dekor.vineer Wave valge 9x600x1200mm t=9mm

Katus K1

Katusekate: trapetsprofiilplekk TP20R t=0,6mm RR29
 roov: laud 32x100mm k350mm
 distanttsliist/tuulutusvahe: 32x100mm
 aluskangas: hingav aluskangas
 sarikas: 50x150mm k600mm
 laudis (selles osas, mis on altpoolt vaadeldav)

põrand P1 (olemasolevatel taladel)

põrandakate: põrandalaud 28x146mm
 tala: ol.olev laud 50x150mm k600mm/minvill (0,031 W/m2K) t
 roov: 50x50mm k600mm/minvill 50mm
 tuuletõke: ehituspapp
 laudis: tihe laudis 25x100mm

Tellija Tõnu Grünberg		Töö nimetus Aiamaja rekonstrueerimine ja laiendamine		
Tellija esindaja: Tõnu Grünberg / tonu.grunberg@gmail.com		Lagle tee 2 Vääna-Jõesuu küla Harku vald		
Projekteerija OSAÜHING ARHITEKTIBÜROO ORUB Registrikood 11087369 MTR EEP000220 Telefon: (+372) 5092121 e-mail: info@orub.ee		Joonise nimetus ja number AR-6-05 Lõige 1-1		
Vastutav spetsialist: Viljar Orub volitatud arhitekt tase 7 /allkirjastatud digitaalselt/		Faili nimi 20018 EP Lagle tee 2.pln	Töö nr.	Kuupäev
projekteeris:		20018	EP	2021-02-15