


LÕIGE 3-3

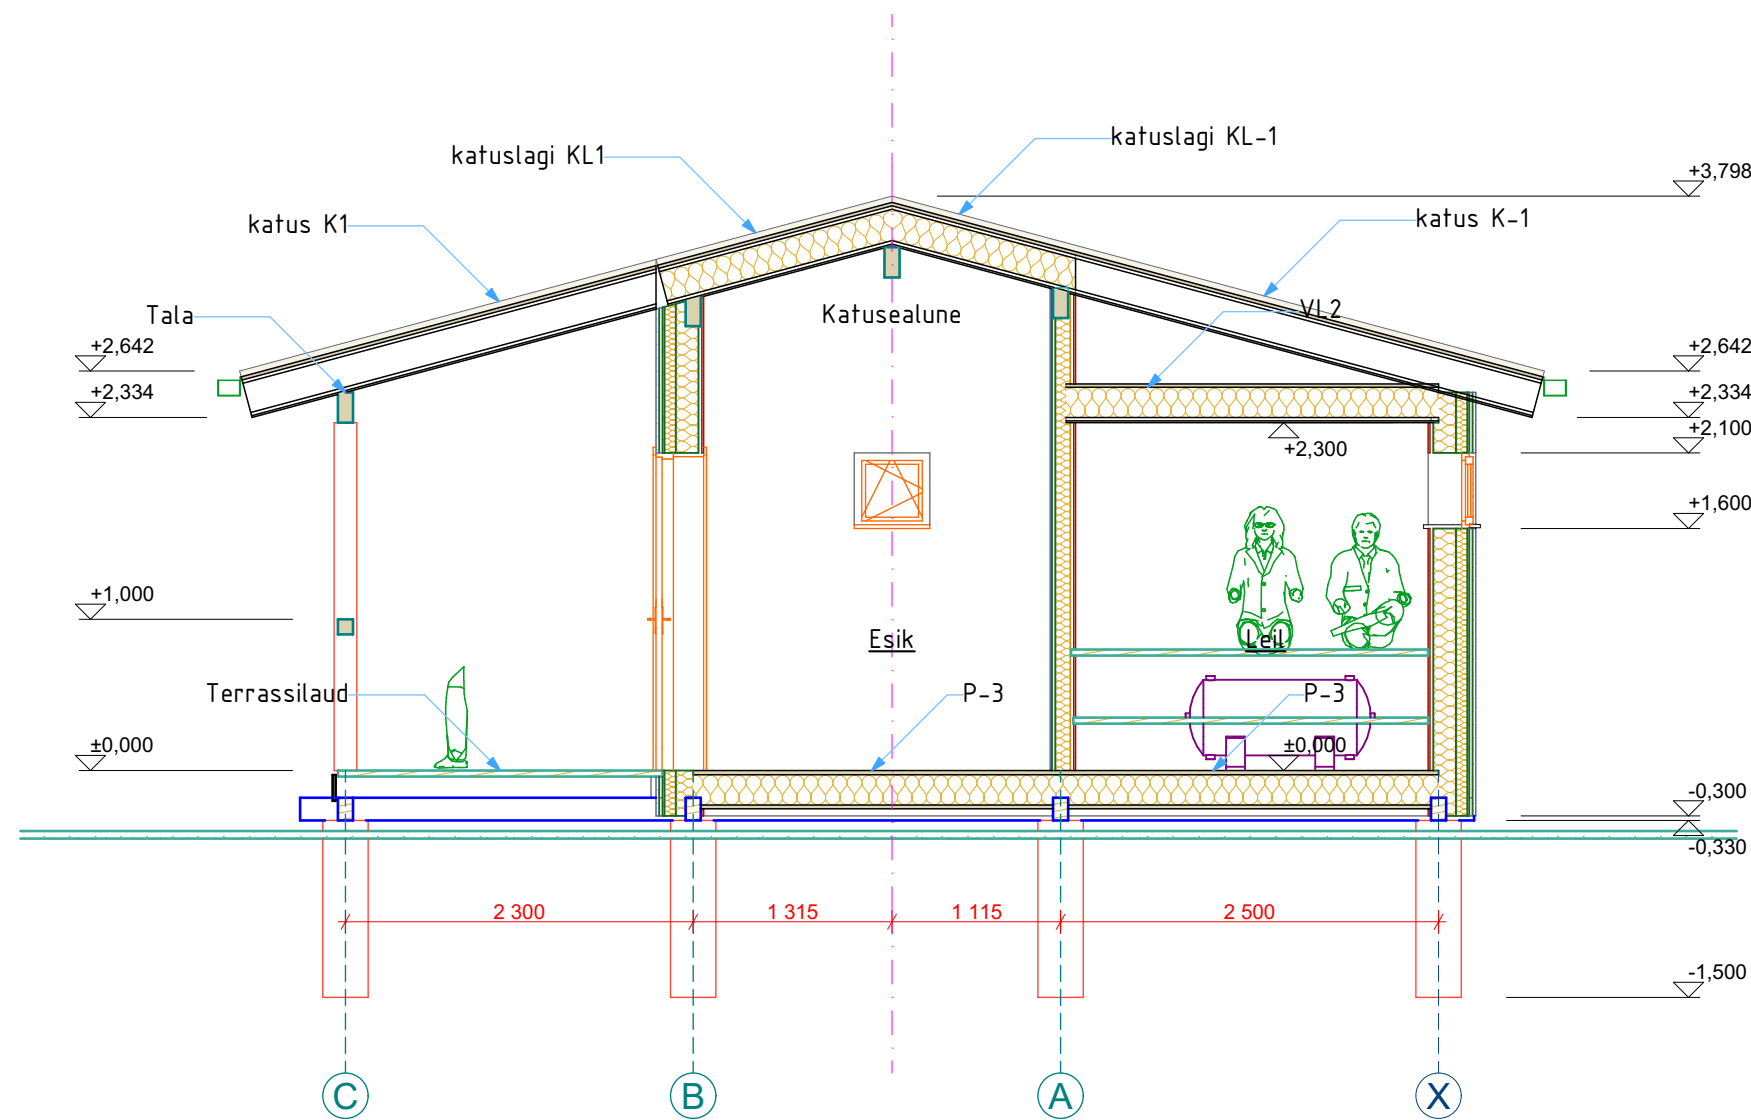

Katuslagi KL1

Katusekate: trapetsprofiilplekk TP20R t=0,6mm RR29
roov: laud 32x100mm k350mm t=32mm
distanttsliist/tuulutusvahe: 32x100mm
aluskangas: nn hingav aluskangas
sarikas: 50x150mm k600mm /minvill 150mm
aurutõke PE-kile 0,2mm
roov: laud 22x100mm k600mm
sisepind: vineer 12mm

Katus K1

Katusekate: trapetsprofiilplekk TP20R t=0,6mm RR29
roov: laud 32x100mm k350mm
distanttsliist/tuulutusvahe: 32x100mm t=32mm
aluskangas: hingav aluskangas
sarikas: 50x150mm k600mm
laudis (selles osas, mis on altpoolt vaadeldav)

põrand P1 (olemasolevatel taladel)

põrandakate: põrandalaud 26x146mm
tala: ol.olev laud 50x150mm k600mm/minvill 150mm
roov: 50x50mm k600mm/minvill 50mm
tuuletõke: ehituspapp
laudis: tihe laudis 25x100mm

põrand P3

põrandakate: libisemiskindel põrandaplaat R11 t=10mm
hüdroisolatsioon
TYCROC põrandaplaat elektriküttele/elektripõrandaküte t=20mm
alus: veekindelvineer t=21mm
tala: laud 50x150mm k600mm/EPS 60 SILVER 150mm
roov: 50x50mm k600mm/minvill 50mm
tuuletõke: ehituspapp
laudis: tihe laudis 25x100mm

Vahelagi VL2

Tuuletõke: jäik minvill VKL13 t=13mm
Tala: laud 50x150mm k600mm/minvill (0,031W/m2K) t=150mm
aurutõke: alumiiniumfoolium
distanttsliist/tuulutusvahe: 22x100mm
sisemine pind: termohaab 15x82mm

Tellija Tõnu Grünberg		Töö nimetus Aiamaja rekonstrueerimine ja laiendamine			
Tellija esindaja: Tõnu Grünberg / tonu.grunberg@gmail.com		Lagle tee 2 Vääna-Jõesuu küla Harku vald			
Projekteerija OSAÜHING ARHITEKTIBÜROO ORUB Registrikood 11087369 MTR EEP000220 Telefon: (+372) 5092121 e-mail: info@orub.ee		Joonise nimetus ja number AR-6-07 Lõige 3-3			
Vastutav spetsialist: Viljar Orub volitatud arhitekt tase 7 /allkirjastatud digitaalselt/		Faili nimi 20018 EP Lagle tee 2.pln	Töö nr.	Staadium	Mõõtkava
projekteeris:		20018	EP	1:50	Kuupäev 2021-02-15